


BUDYNEK SĄSIADUJĄCY

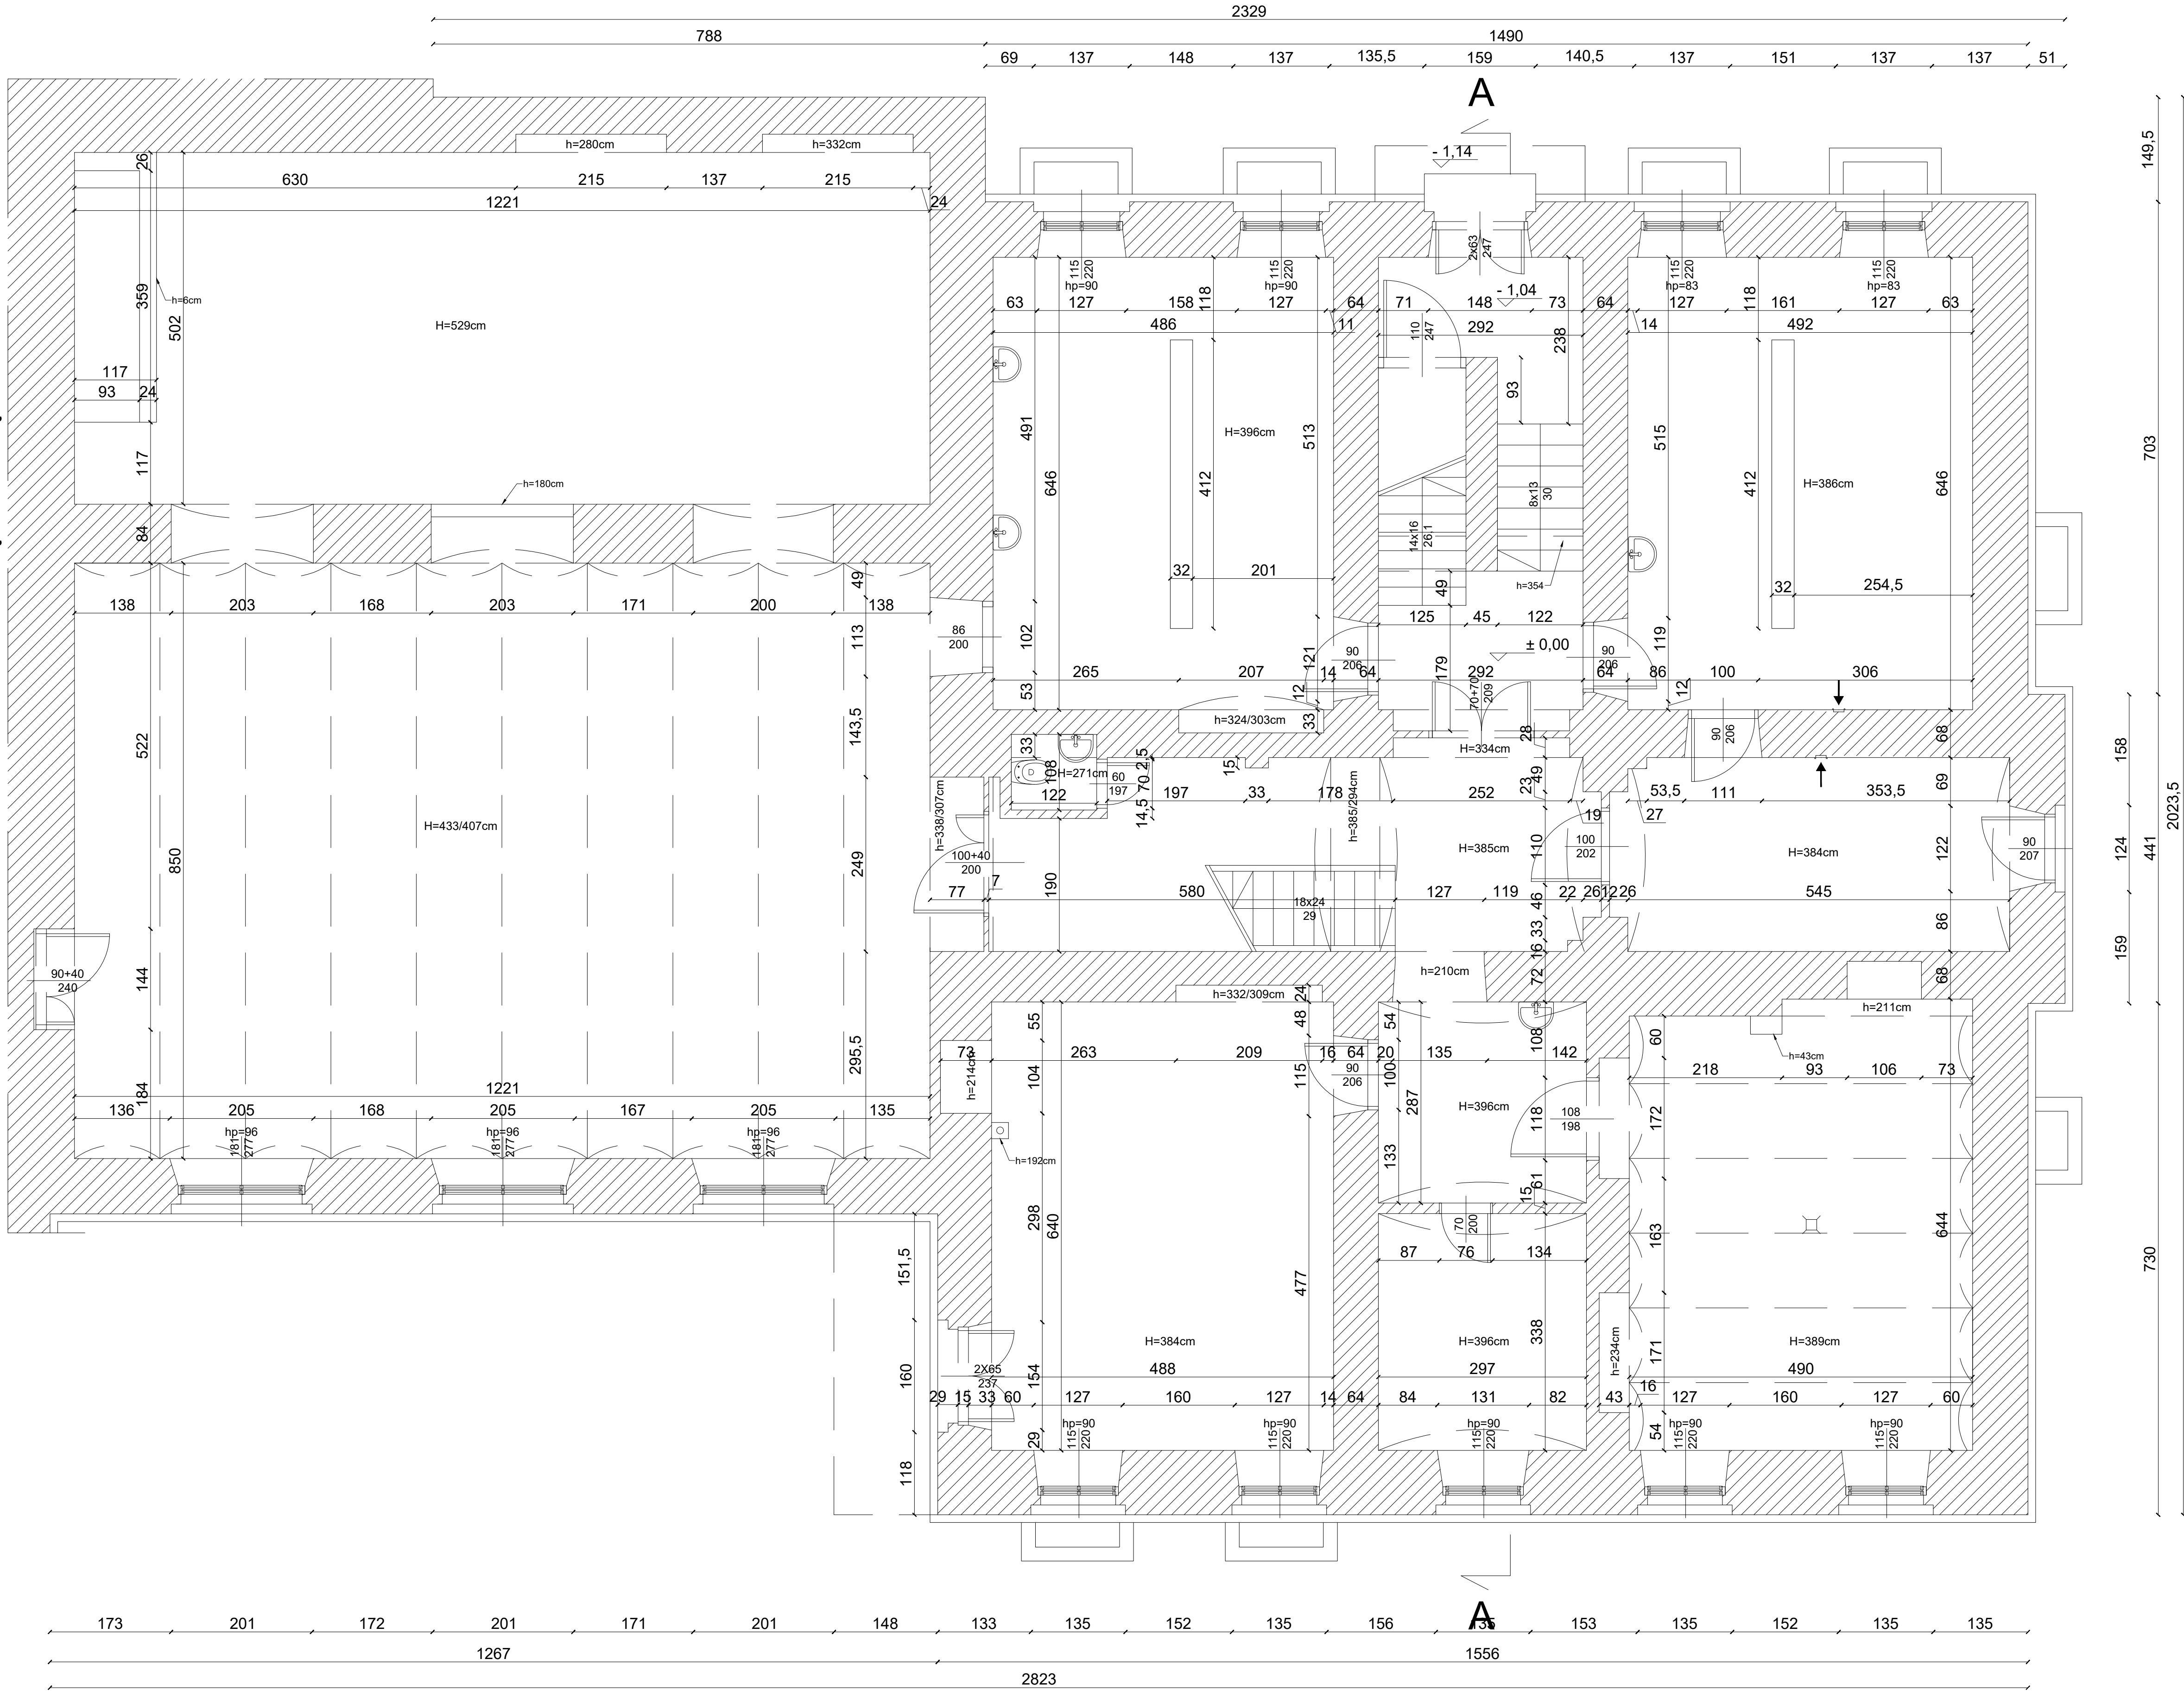

ZAMAWIAJĄCY Mazowieckie Specjalistyczne Centrum Zdrowia im. prof. Jana Mazurkiewicza ul. Partyzantów 2/4 05-802 Pruszków NIP: 5340012306	STADIUM INWENTARYZACJA BUDOWLANA		BRANŻA ARCHITEKTONICZNO- — BUDOWLANA	
	PROJEKTANT mgr inż. arch. Grazyna Marciszewska nr uprawnień: Wa-335/93		SPECJALNOŚĆ	PODPIS
	INWENTARYZACJA		ARCHITEKTONICZNA	
	arch. Michał Antoszewski		ARCHITEKTONICZNA	
WYKONAWCA ECM Group Polska S.A. ul. Rondo ONZ 1 01-124 Warszawa NIP: 5252248357			15.06.2020	
	OBJEKT Pawilon VII Partyzantów 2/4, 05-802 Pruszków		1:50	
Tytuł rysunku		RZUT PARTERU	Nr rys.	Indeks
			INW02	—