


BUDYNEK SĄSIADUJĄCY

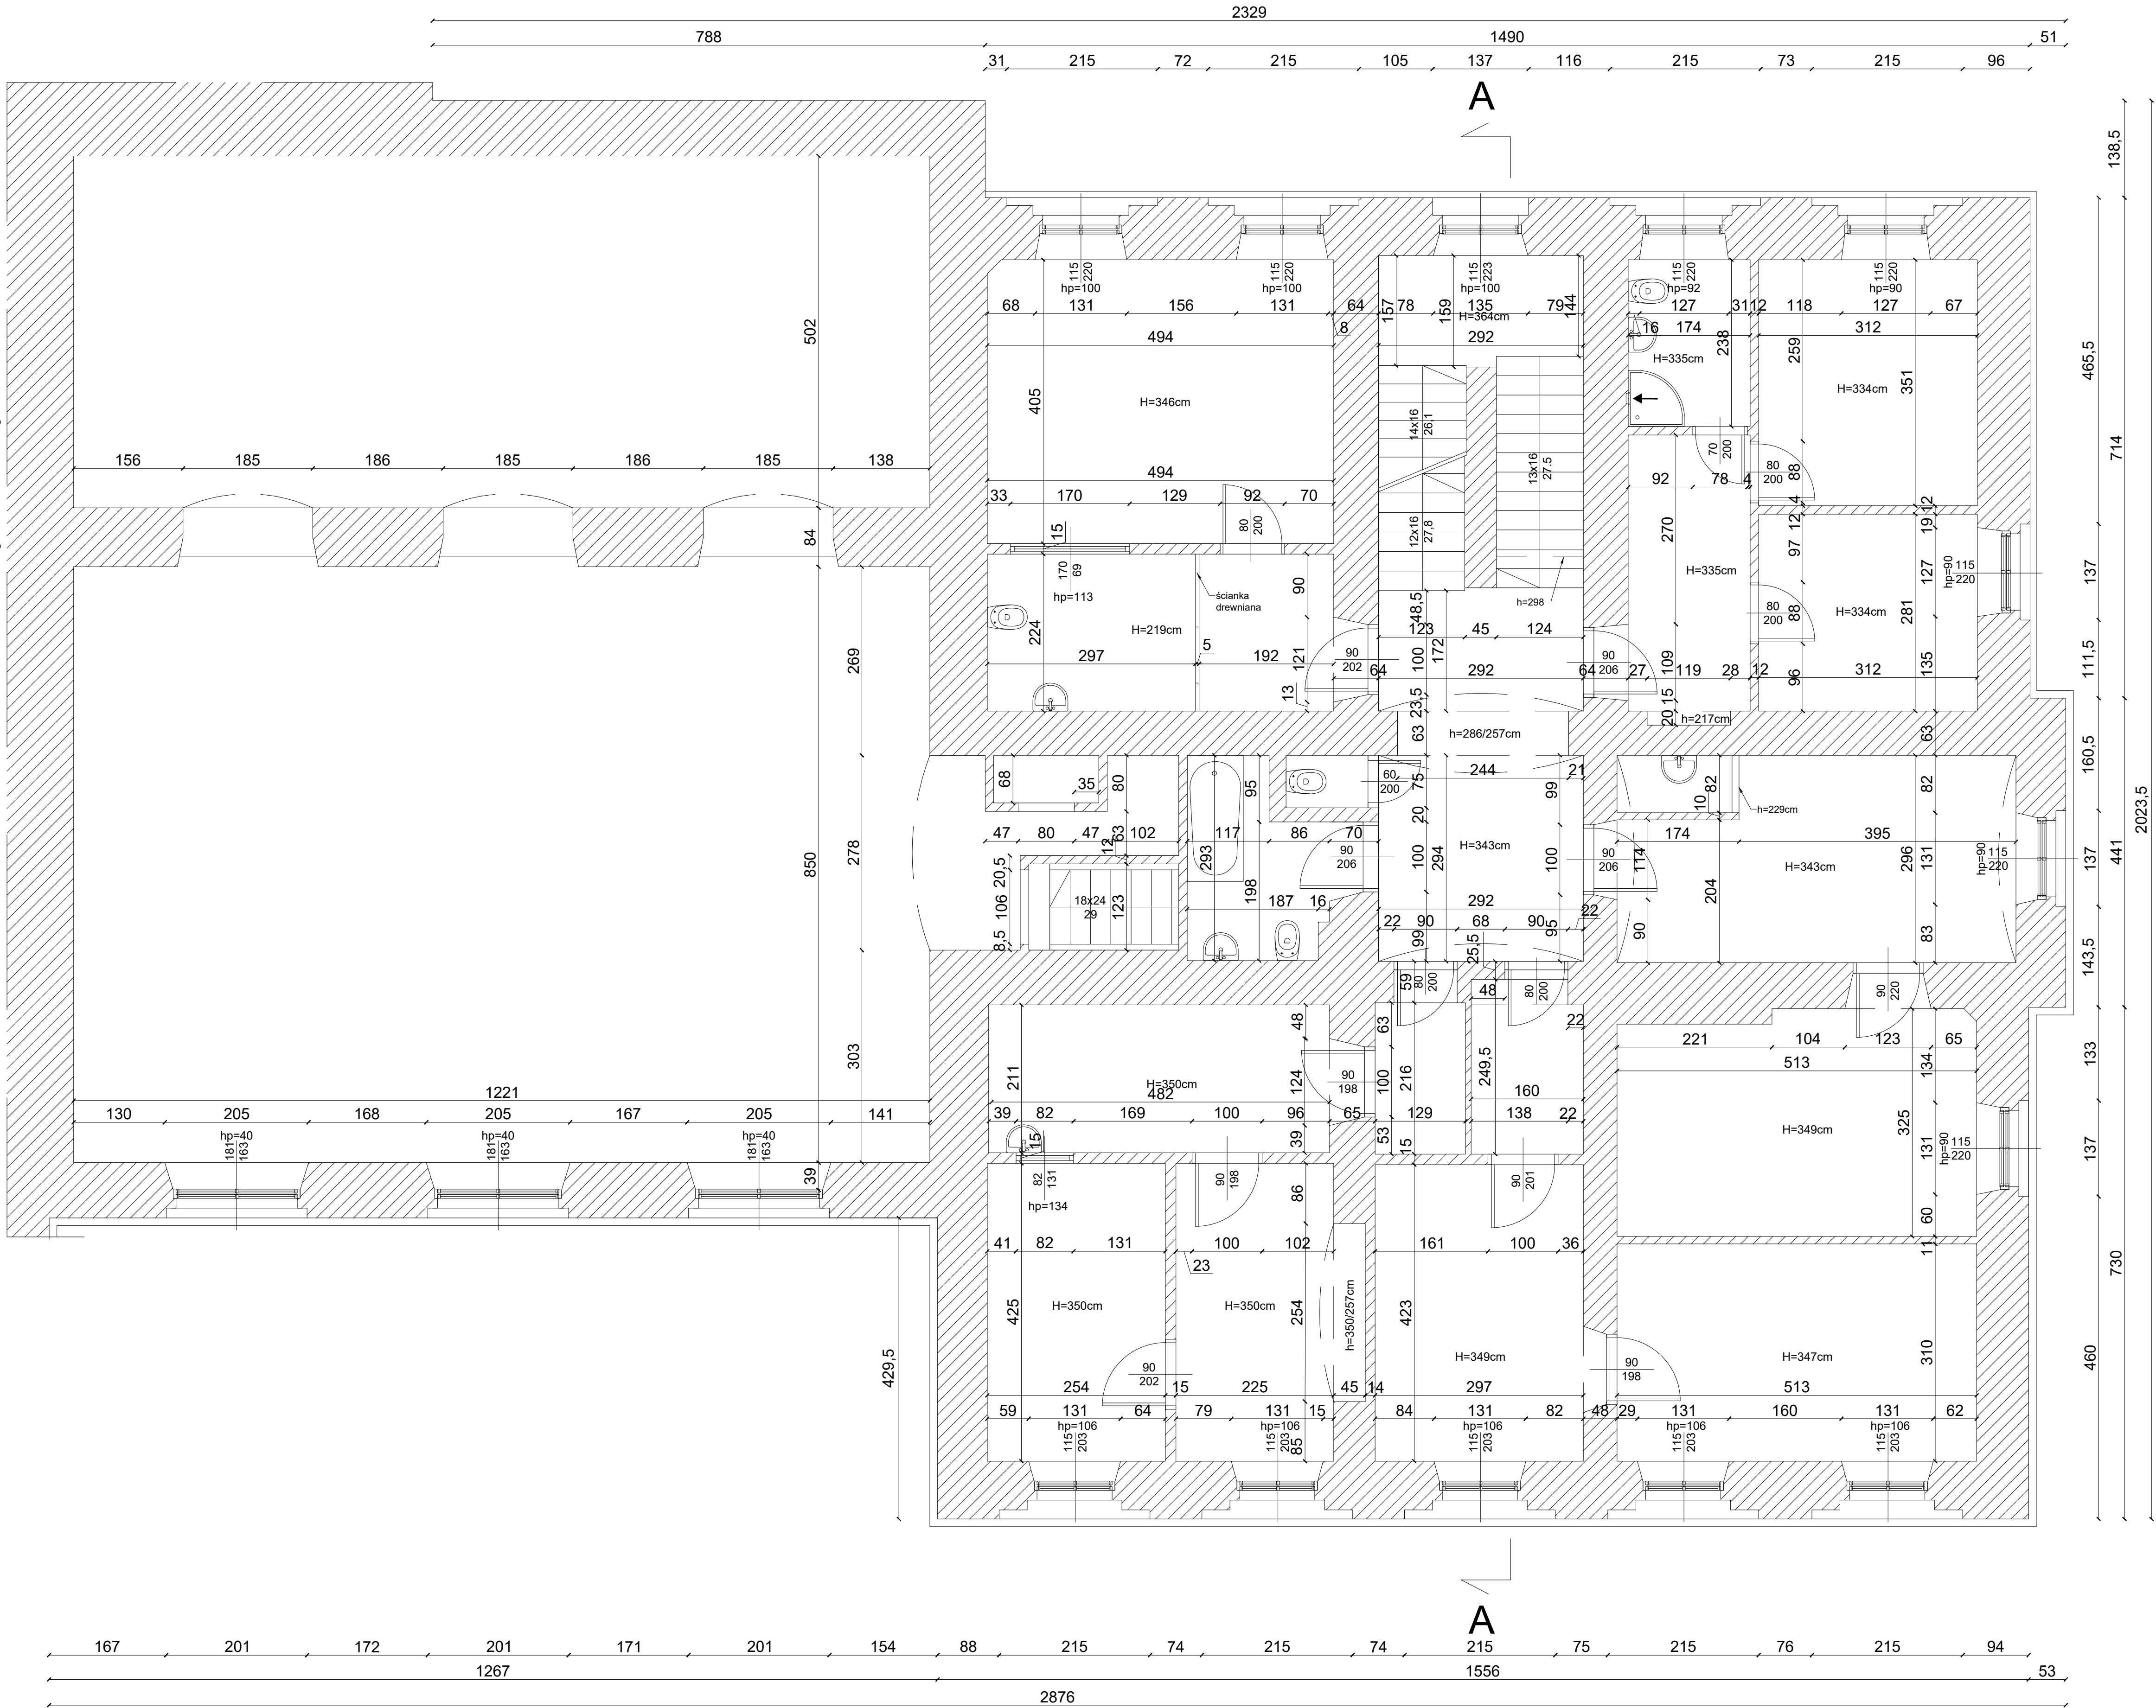

ZAMAWIAJĄCY Mazowieckie Specjalistyczne Centrum Zdrowia im. prof. Jana Mazurkiewicza ul. Partyzantów 2/4 05-802 Pruszków NIP: 5340012306	STADIUM INWENTARYZACJA BUDOWLANA		BRANŻA ARCHITEKTYKONICZNO- — BUDOWLANA		
	PROJEKTANT mgr inż. arch. Grażyna Marciszewska nr uprawnień: Wa-335/93		SPECJALNOŚĆ PODPS		
	WYKONAWCA ECM Group Polska S.A. ul. Rondo ON2 1 01-124 Warszawa NIP: 5252248357		ARCHITEKTONICZNA		
	nr uprawnień: Wa-335/93		ARCHITEKTONICZNA		
OBIEKT  TREŚĆ RYSUNKU	PAWILON VII Partyzantów 2/4, 05-802 Pruszków		15.06.2020		
	RZUT 1 PIĘTRA		1:50		
	NR RYS.		INDEKS		
		INW03		—	