


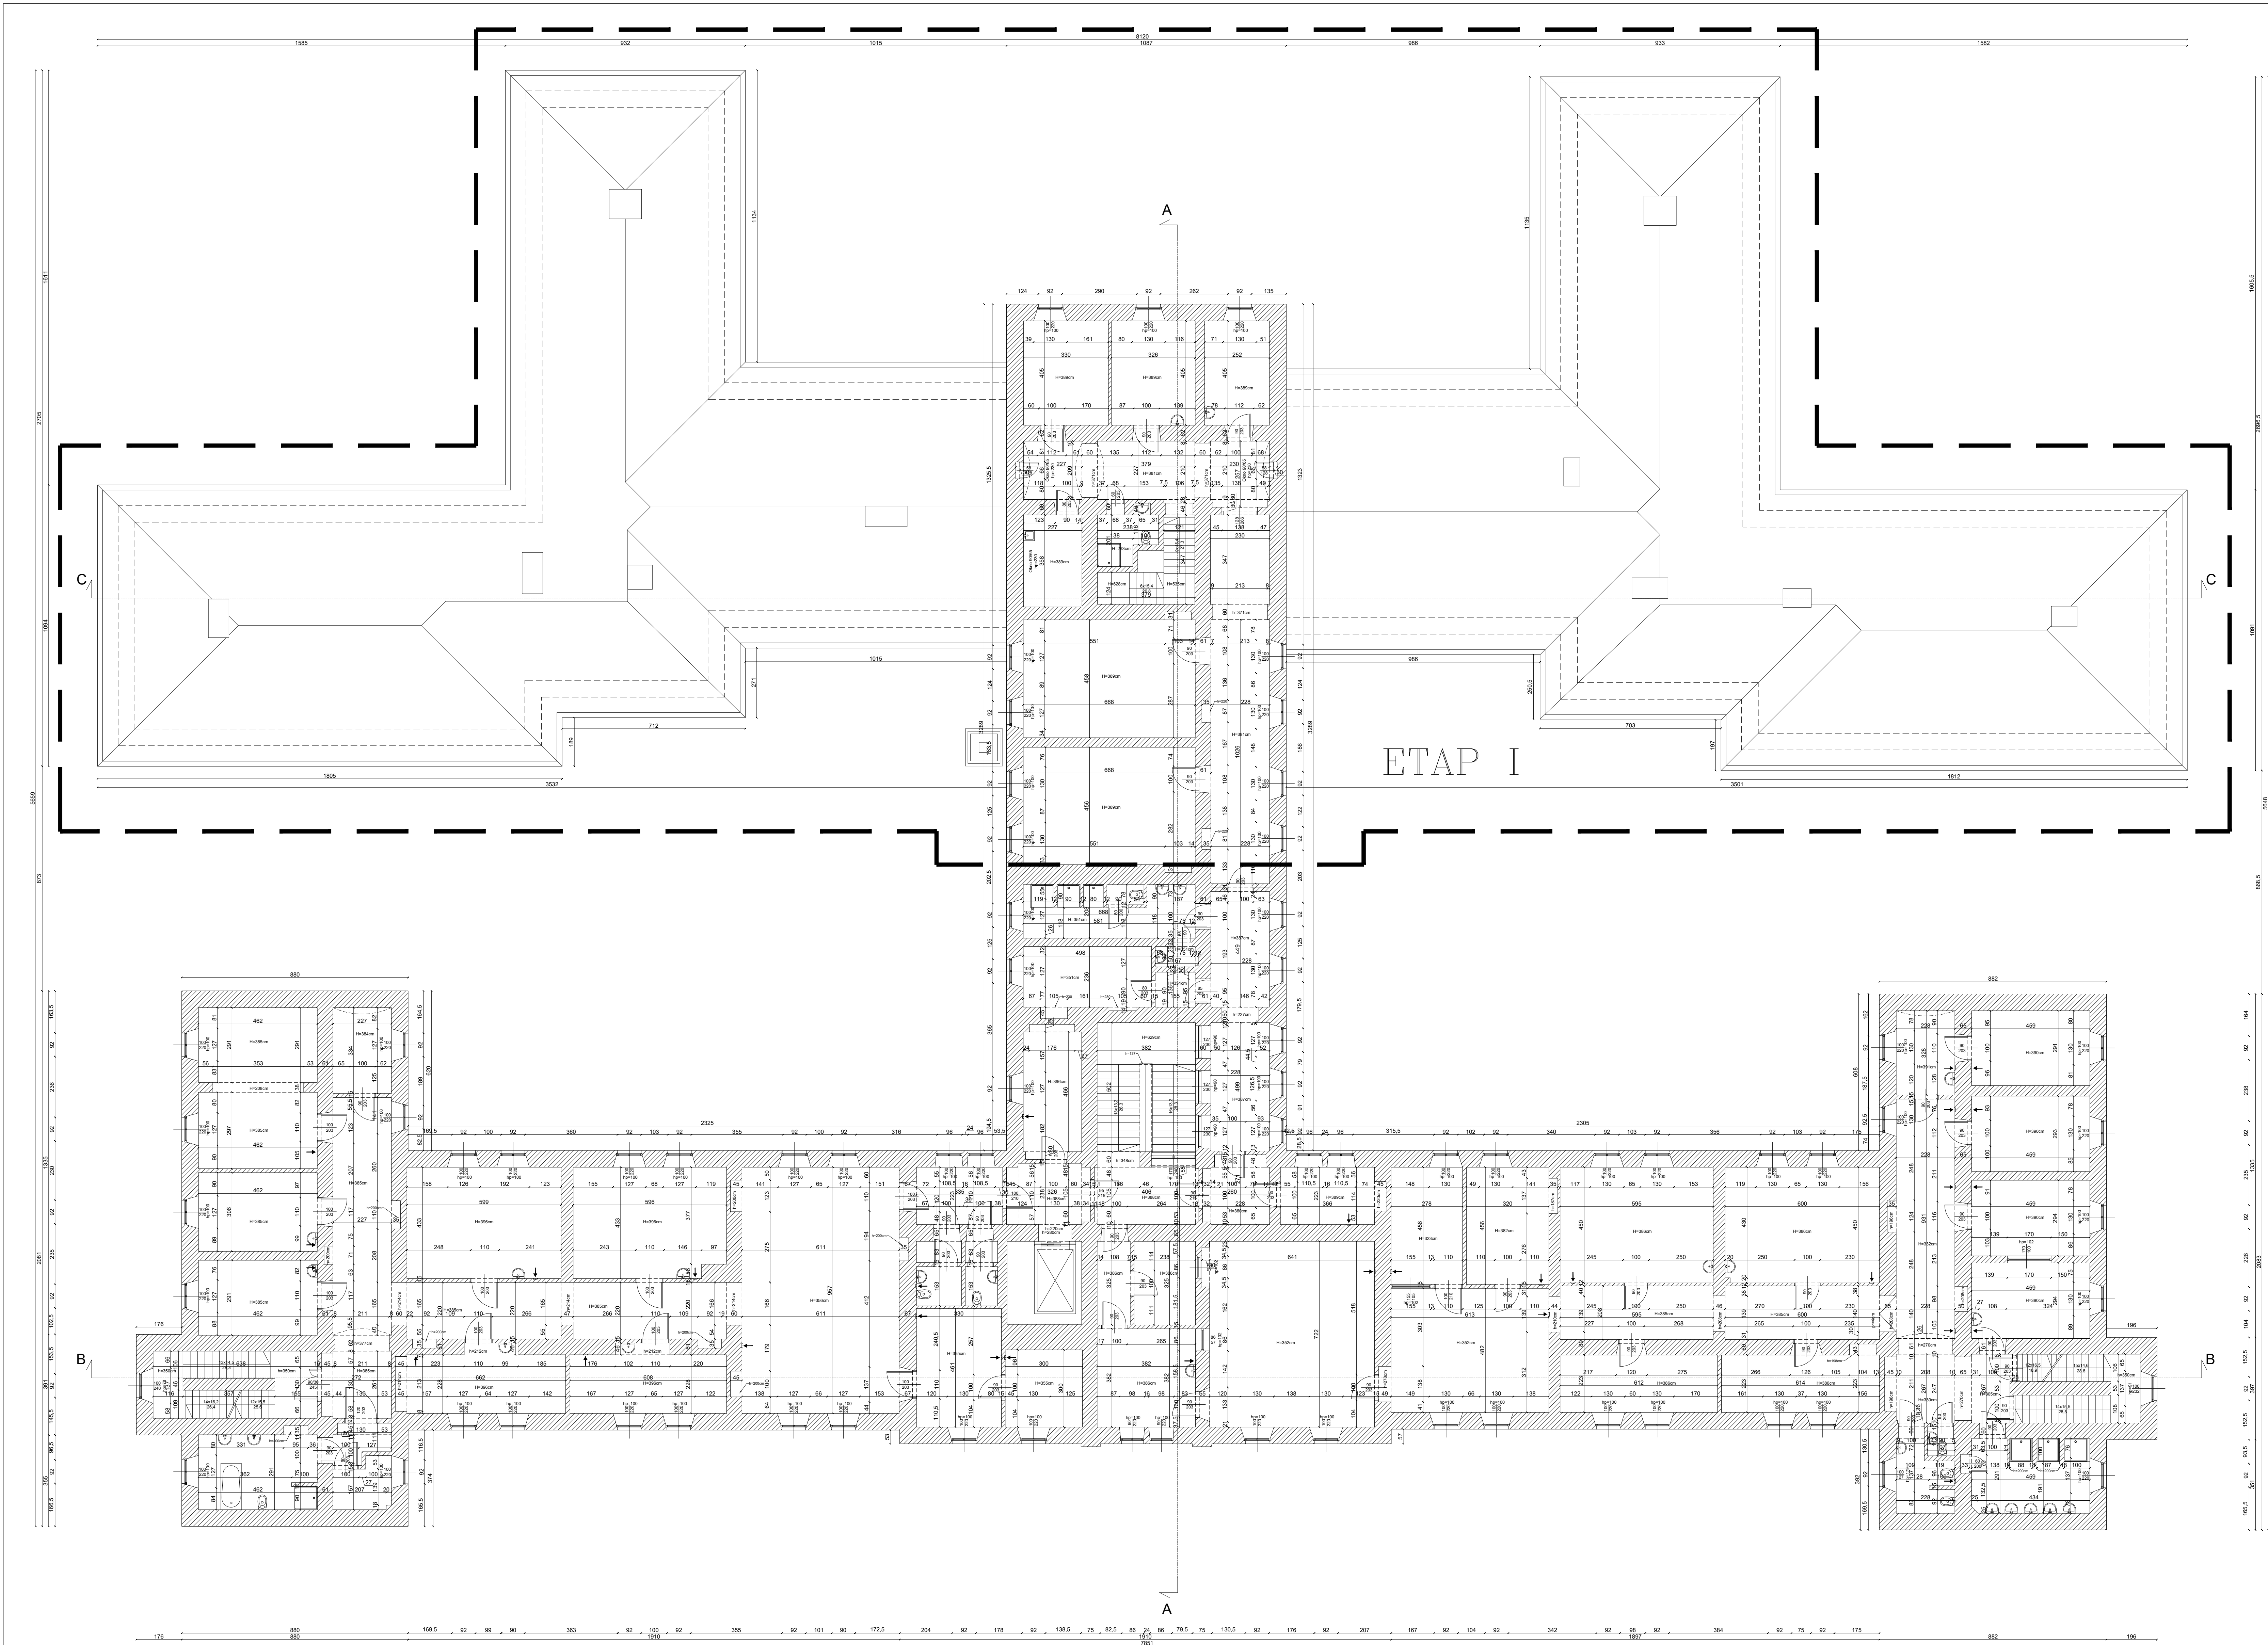

|   |                                                                 |                                |                  |
|---|-----------------------------------------------------------------|--------------------------------|------------------|
| ZAMAWIYCA<br>Mazowieckie Specjalistyczne<br>Centrum Zdrowia<br>im. prof. Jana Mazurkiewicza<br>ul. Partyzantów 2/4<br>05-802 Pruszków<br>NIP: 5340012306 | STADIUM                                                         | BRANŻA                         |                  |
|   | INWENTARYZACJA BUDOWLANA                                        | ARCHITEKTONICZNO-<br>BUDOWLANA |                  |
|   | PROJEKTANT                                                      | SPECJALNOŚĆ                    | PAPPE            |
|   | mgr inż. arch. Grazyna Marciuszewska<br>nr uprawnień: Wa-335/93 |                                | ARCHITEKTONICZNA |
| WYKONAWCA<br>ECM Group Polska S.A.<br>ul. Bonda ONZ 1<br>01-124 Warszawa<br>NIP: 5252248357                                                              | INWENTARYZACJA                                                  | ARCHITEKTONICZNA               |                  |
|   | arch. Michał Antoszewski                                        |                                |                  |
|   |                                                                 | 15.06.2020                     |                  |
| OBJĘT   | PAWILON I                                                       |                                |                  |
|   | Partyzantów 2/4, 05-802 Pruszków                                |                                |                  |
| PRZEC. RYSUNKU   | 1:100                                                           |                                |                  |
|   | NR RYS.                                                         | INDKRS                         |                  |
|   | RZUT 1 PIĘTRA                                                   | INW03 -                        |                  |