


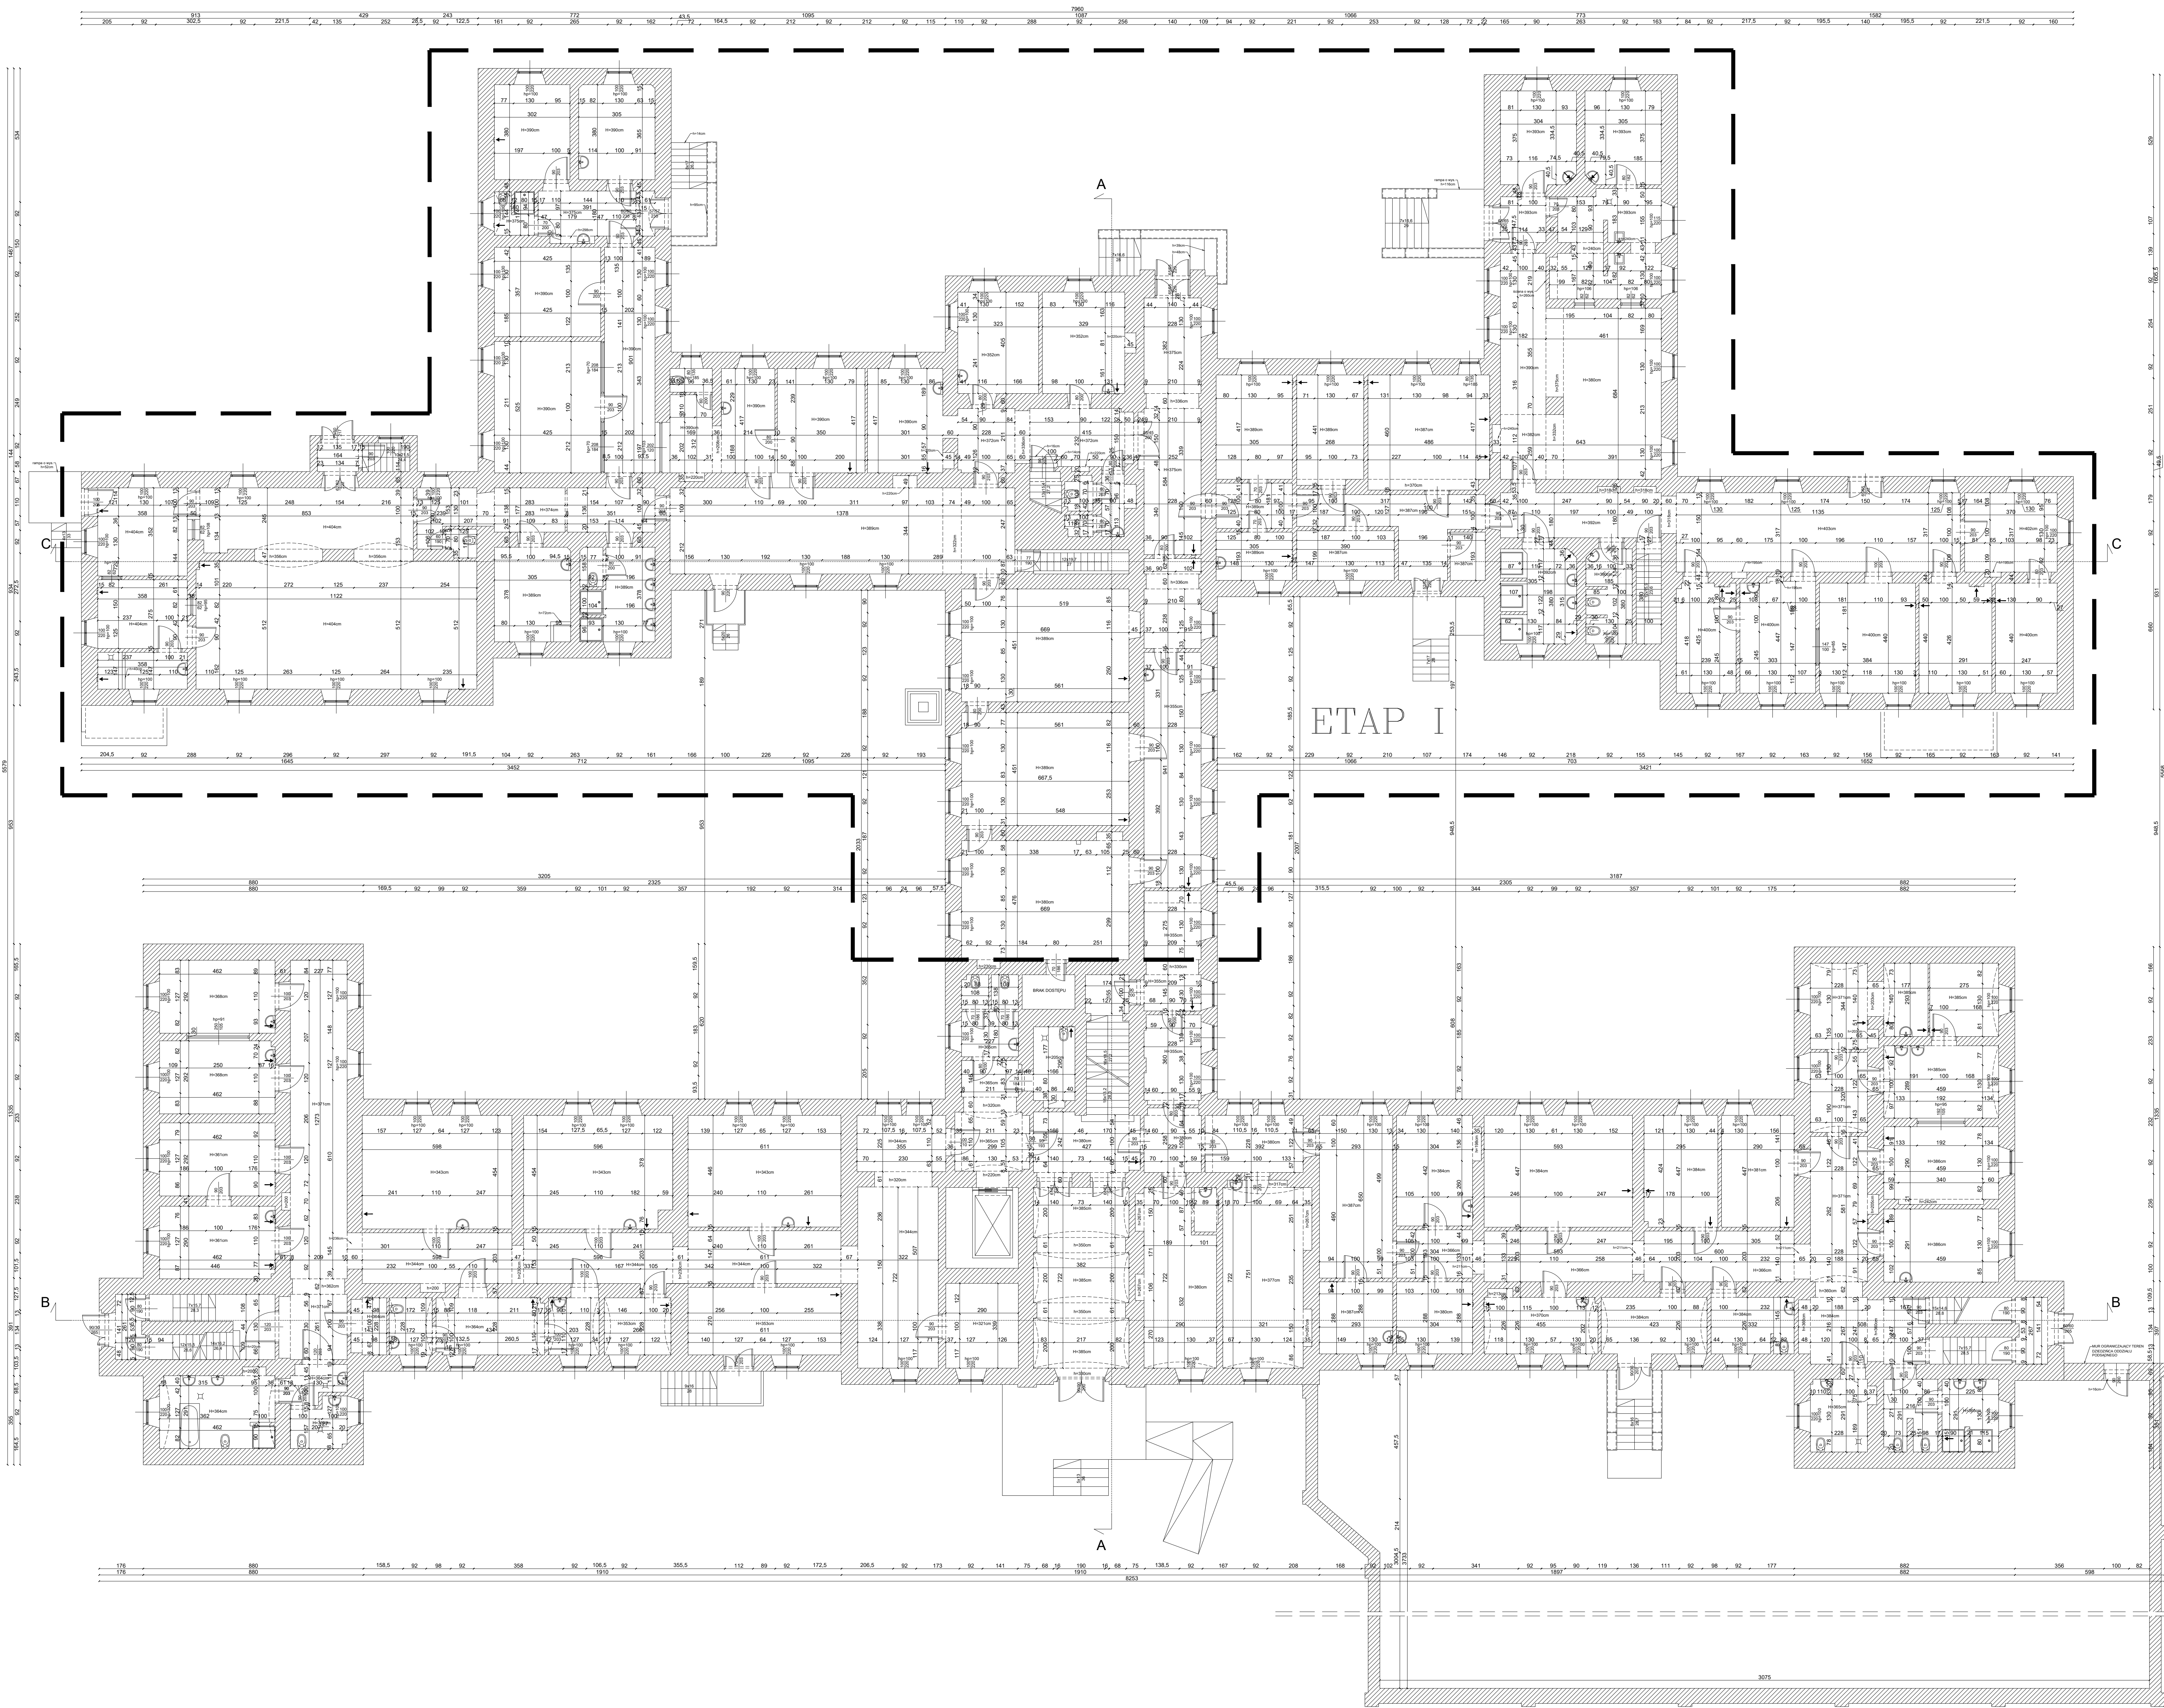

ZAMAWIAJĄCY Mazowieckie Specjalistyczne Centrum Zdrowia im. prof. Jana Mazurkiewicza ul. Partyzantów 2/4 05-802 Pruszków NIP: 5340012306	STADIUM INWENTARYZACJA BUDOWLANA	BRANŻ ARCHITEKTONICZNO- BUDOWLANA
WYKONAWCA ECM Group Polska S.A. ul. Rondo 0WZ 1 01-154 Warszawa NIP: 5252248357	PROJEKTOWI mgr inż. arch. Grażyna Marciszewska nr uprawnień: W-335/93	SPECJALNOŚĆ POPE
INWENTARYZACJA arch. Michał Antoszewski	ARCHITEKTONICZNA	15.06.2020
OBJEKT Pawilon I ul. Partyzantów 2/4, 05-802 Pruszków	PRAWILNOŚĆ 1:100	INW02