


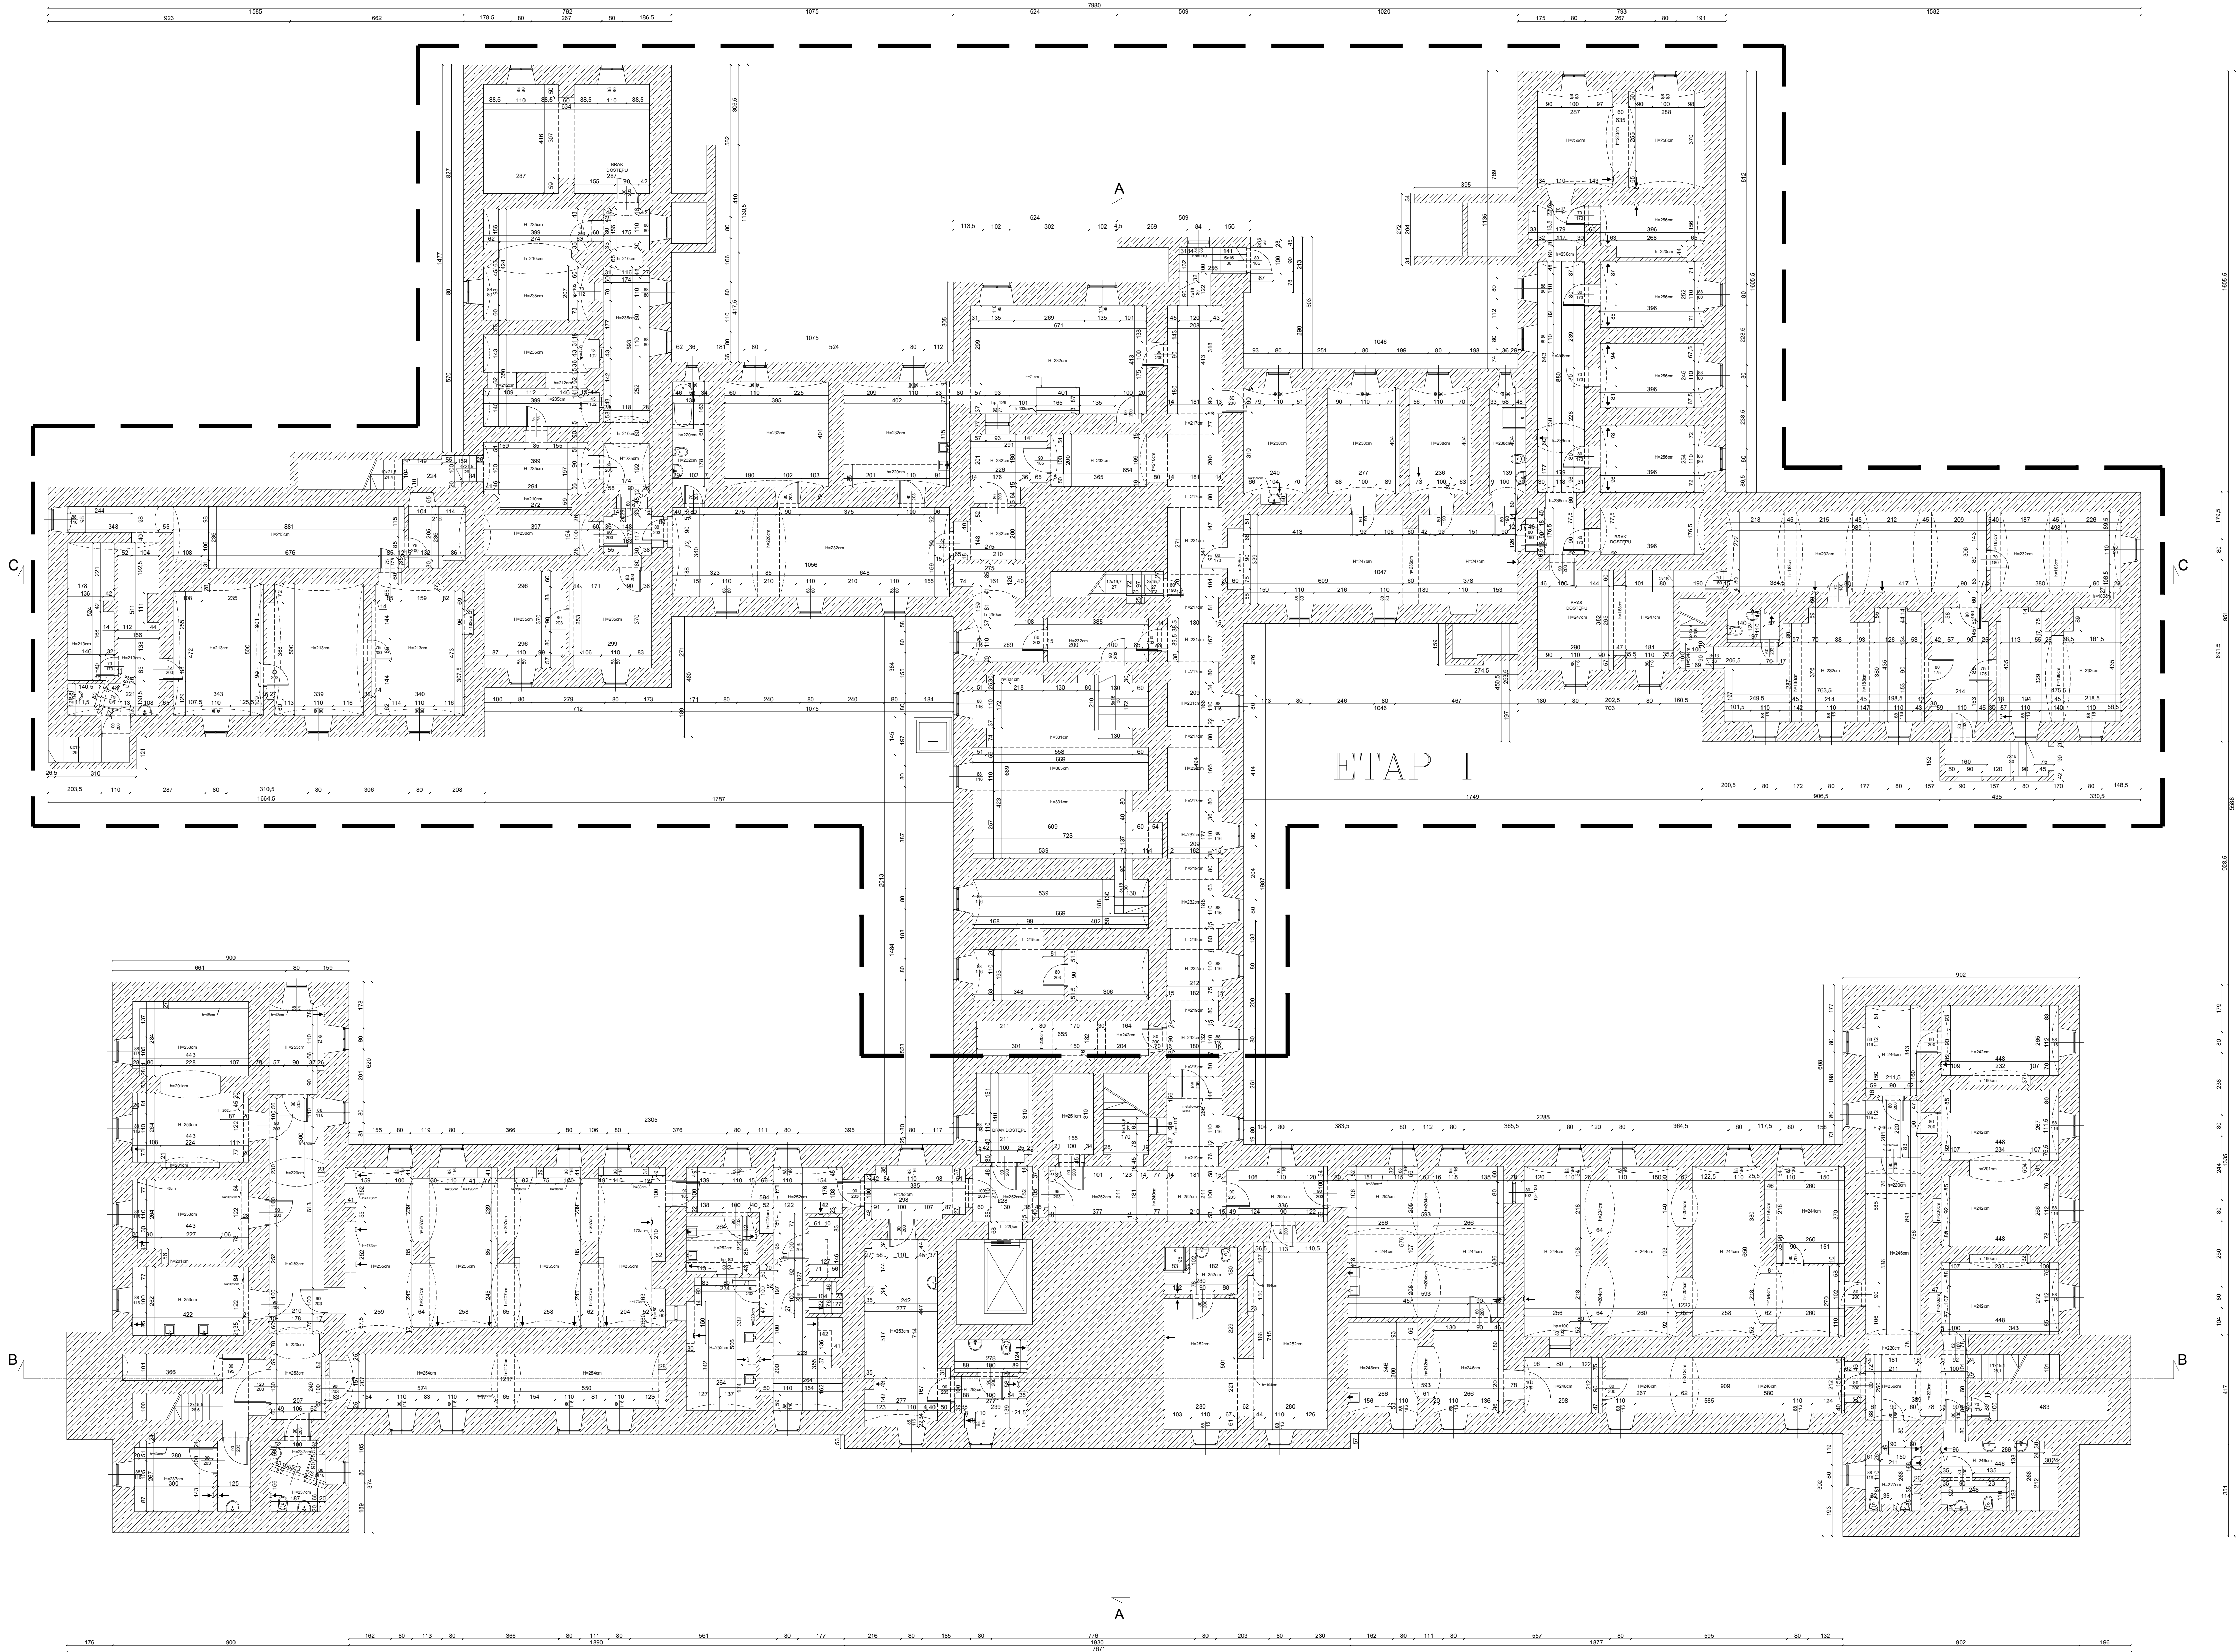

ZAMAWIYCA Mazowieckie Specjalistyczne Centrum Zdrowia im. prof. Jana Mazurkiewicza ul. Partyzantów 2/4 05-802 Pruszków NIP: 5340012306	STADIUM INWENTARYZACJA BUDOWLANA	BRANŻA ARCHITEKTONICZNO- BUDOWLANA	
		SPECJALNOŚĆ	PODRĘCZ
WYKONAWCA ECM Group Polska S.A. ul. Bonda ONZ 1 01-124 Warszawa NIP: 5252248357	PROJEKTANT mgr inż. arch. Grażyna Marciśewska nr uprawnień: Wa-335/93	ARCHITEKTONICZNA	
	INWENTARYZACJA arch. Michał Antoszewski	ARCHITEKTONICZNA	
		15.06.2020	
OBJĘT Partyzantów 2/4, 05-802 Pruszków		PRAWILNO I 1:100	
PRZEC. PRZYKŁAD	NR RYS.		INDEKS
RZUT PIWNICY		INW01	—