


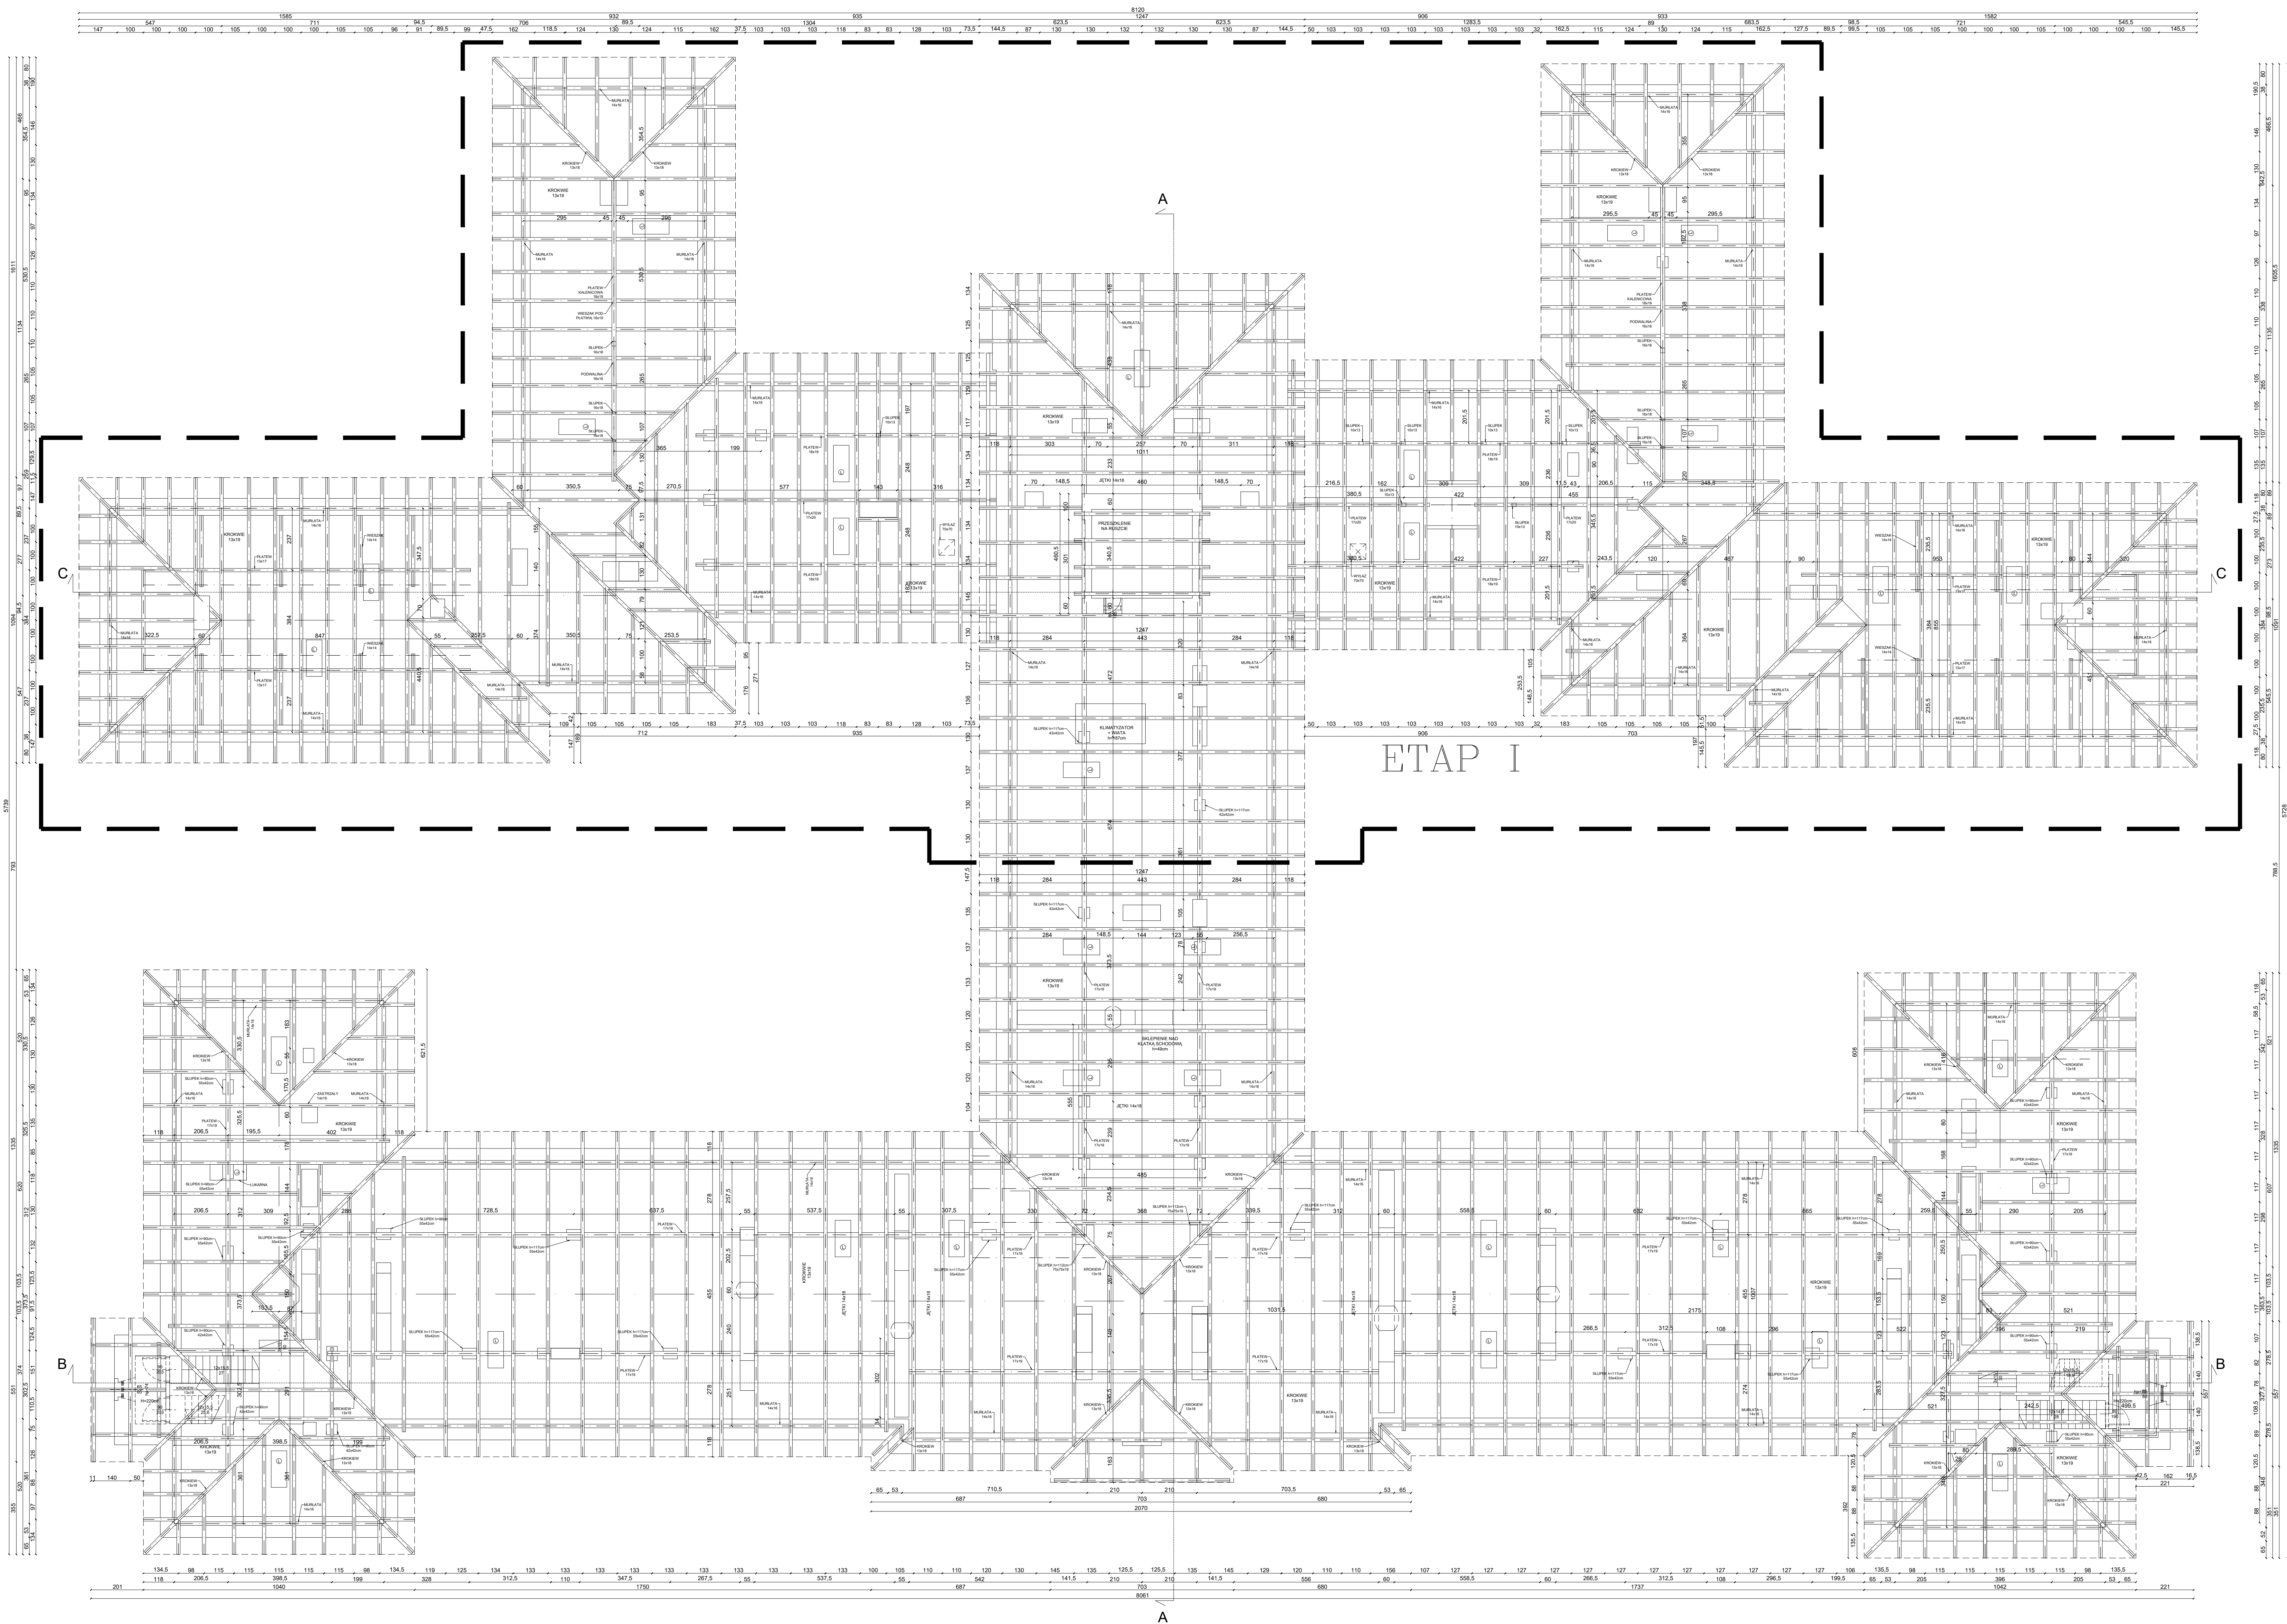

ZAMAWIAJĄCY Mazowieckie Specjalistyczne Centrum Zdrowia im. prof. Jana Mazurkiewicza ul. Parzyśławów 2/4 05-802 Pruszków NIP: 5340012308	STANOWISKO	BRANŻA	
	INWENTARYZACJA BUDOWLANA	ARCHITEKTYKOTEKONOMICZNA – BUDOWLANA	
	PROJEKTANT	SPECIALIŃCÓW	PODPIS
WYKONAWCA	mgr inż. arch. Grażyna Marciśewska nr uprawnień: Wa-335/93	ARCHYTEKTONICZNA	
	INWENTERYZACJA	ARCHYTEKTONICZNA	
	arch. Michał Antoszewski		
ECM Group Polska S.A. ul. Bonda ONZ 1 01-124 Warszawa NIP: 5252448357		15.06.2020	
OBJEKT	PAVILION I Parzyśławów 2/4, 05-802 Pruszków		1:100
TYTUŁ POJEDYN	RZUT PÓDDASZA		INW04 –