


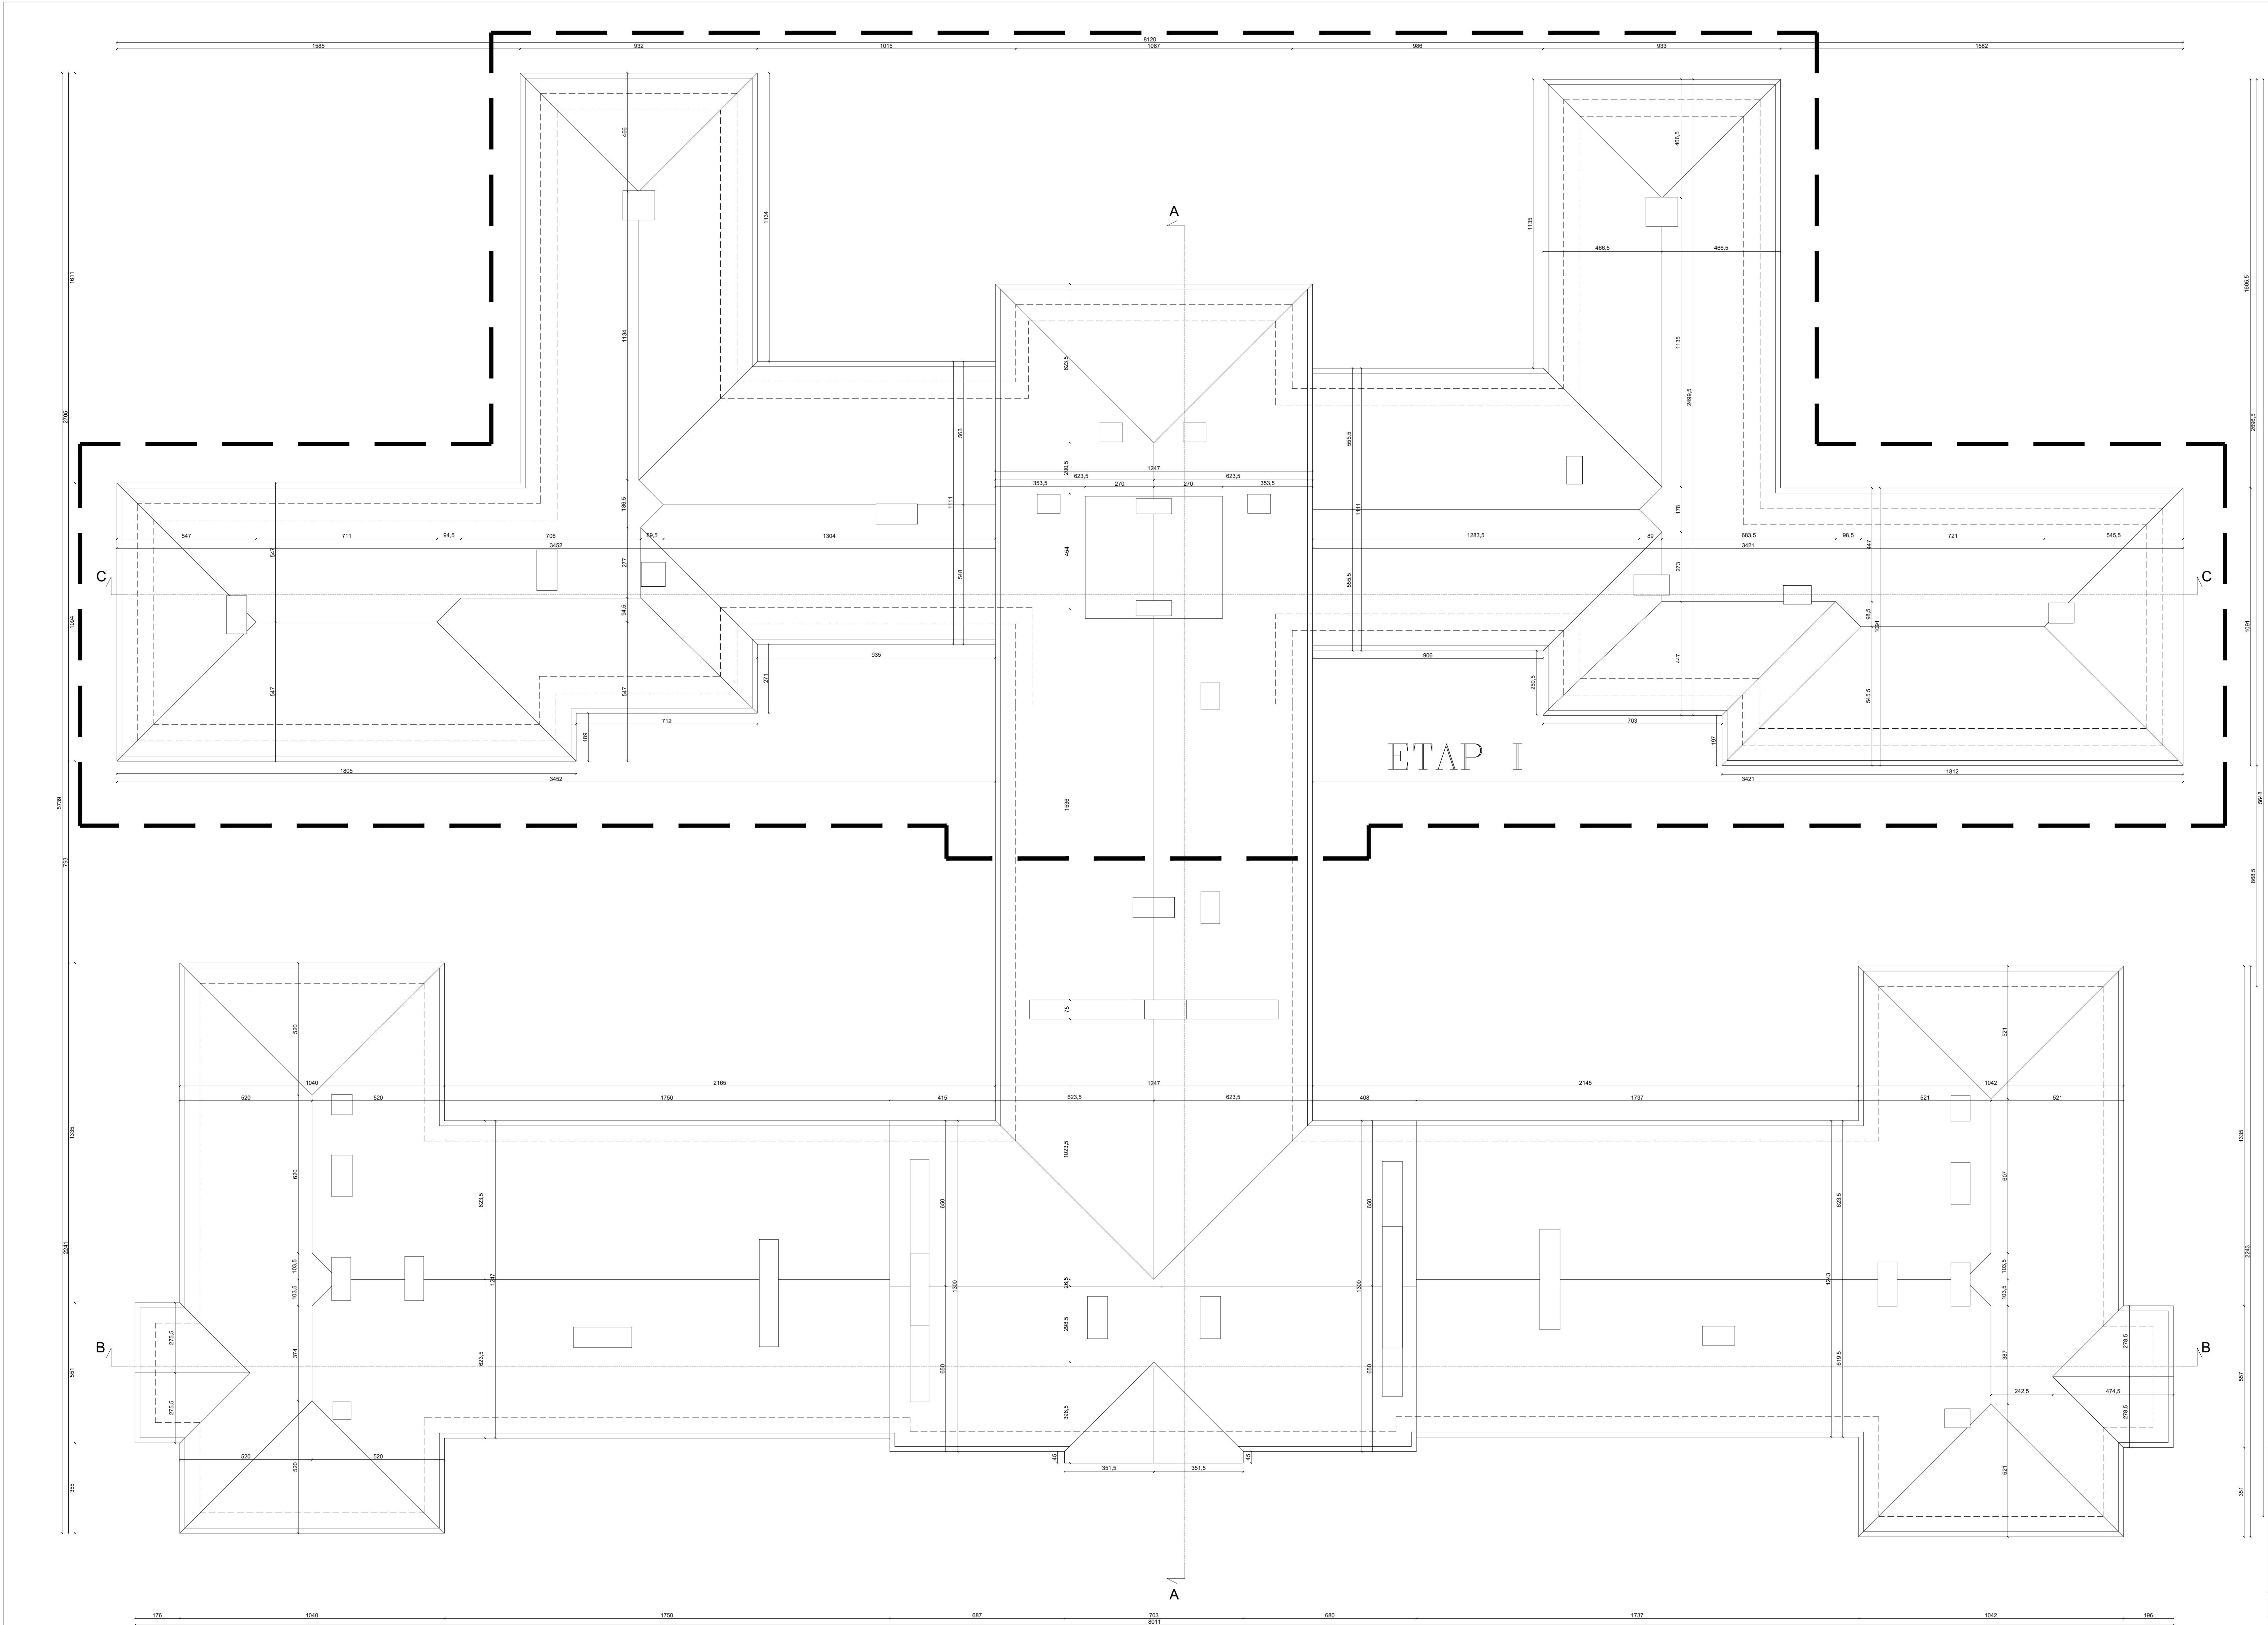

JANIMACY Mazowieckie Specjalistyczne Centrum Zdrowia im. prof. Jana Mazurkiewicza ul. Partyzantów 2/4 05-802 Pruszków NIP: 5340012306	STADIUM INWENTARYZACJA BUDOWLANA	BRANŻA ARCHITEKTONICZNO- BUDOWLANA
	PROJEKTANT mgr inż. arch. Grazyna Marciuszewska nr uprawnień: Wa-335/93	SPECIALNOŚĆ ARCHITEKTONICZNA
	INWENTARYZACJA arch. Michał Antoszewski	ARCHITEKTONICZNA
WYKONAWCA ECM Group Polska S.A. ul. Bonda ONZ 1 01-124 Warszawa NIP: 5252248357		15.06.2020
OBJEKT	PAWILON I Partyzantów 2/4, 05-802 Pruszków	1:100
Tytuł rysunku	RZUT DACHU	NR RYS. INW05
		INDERS -