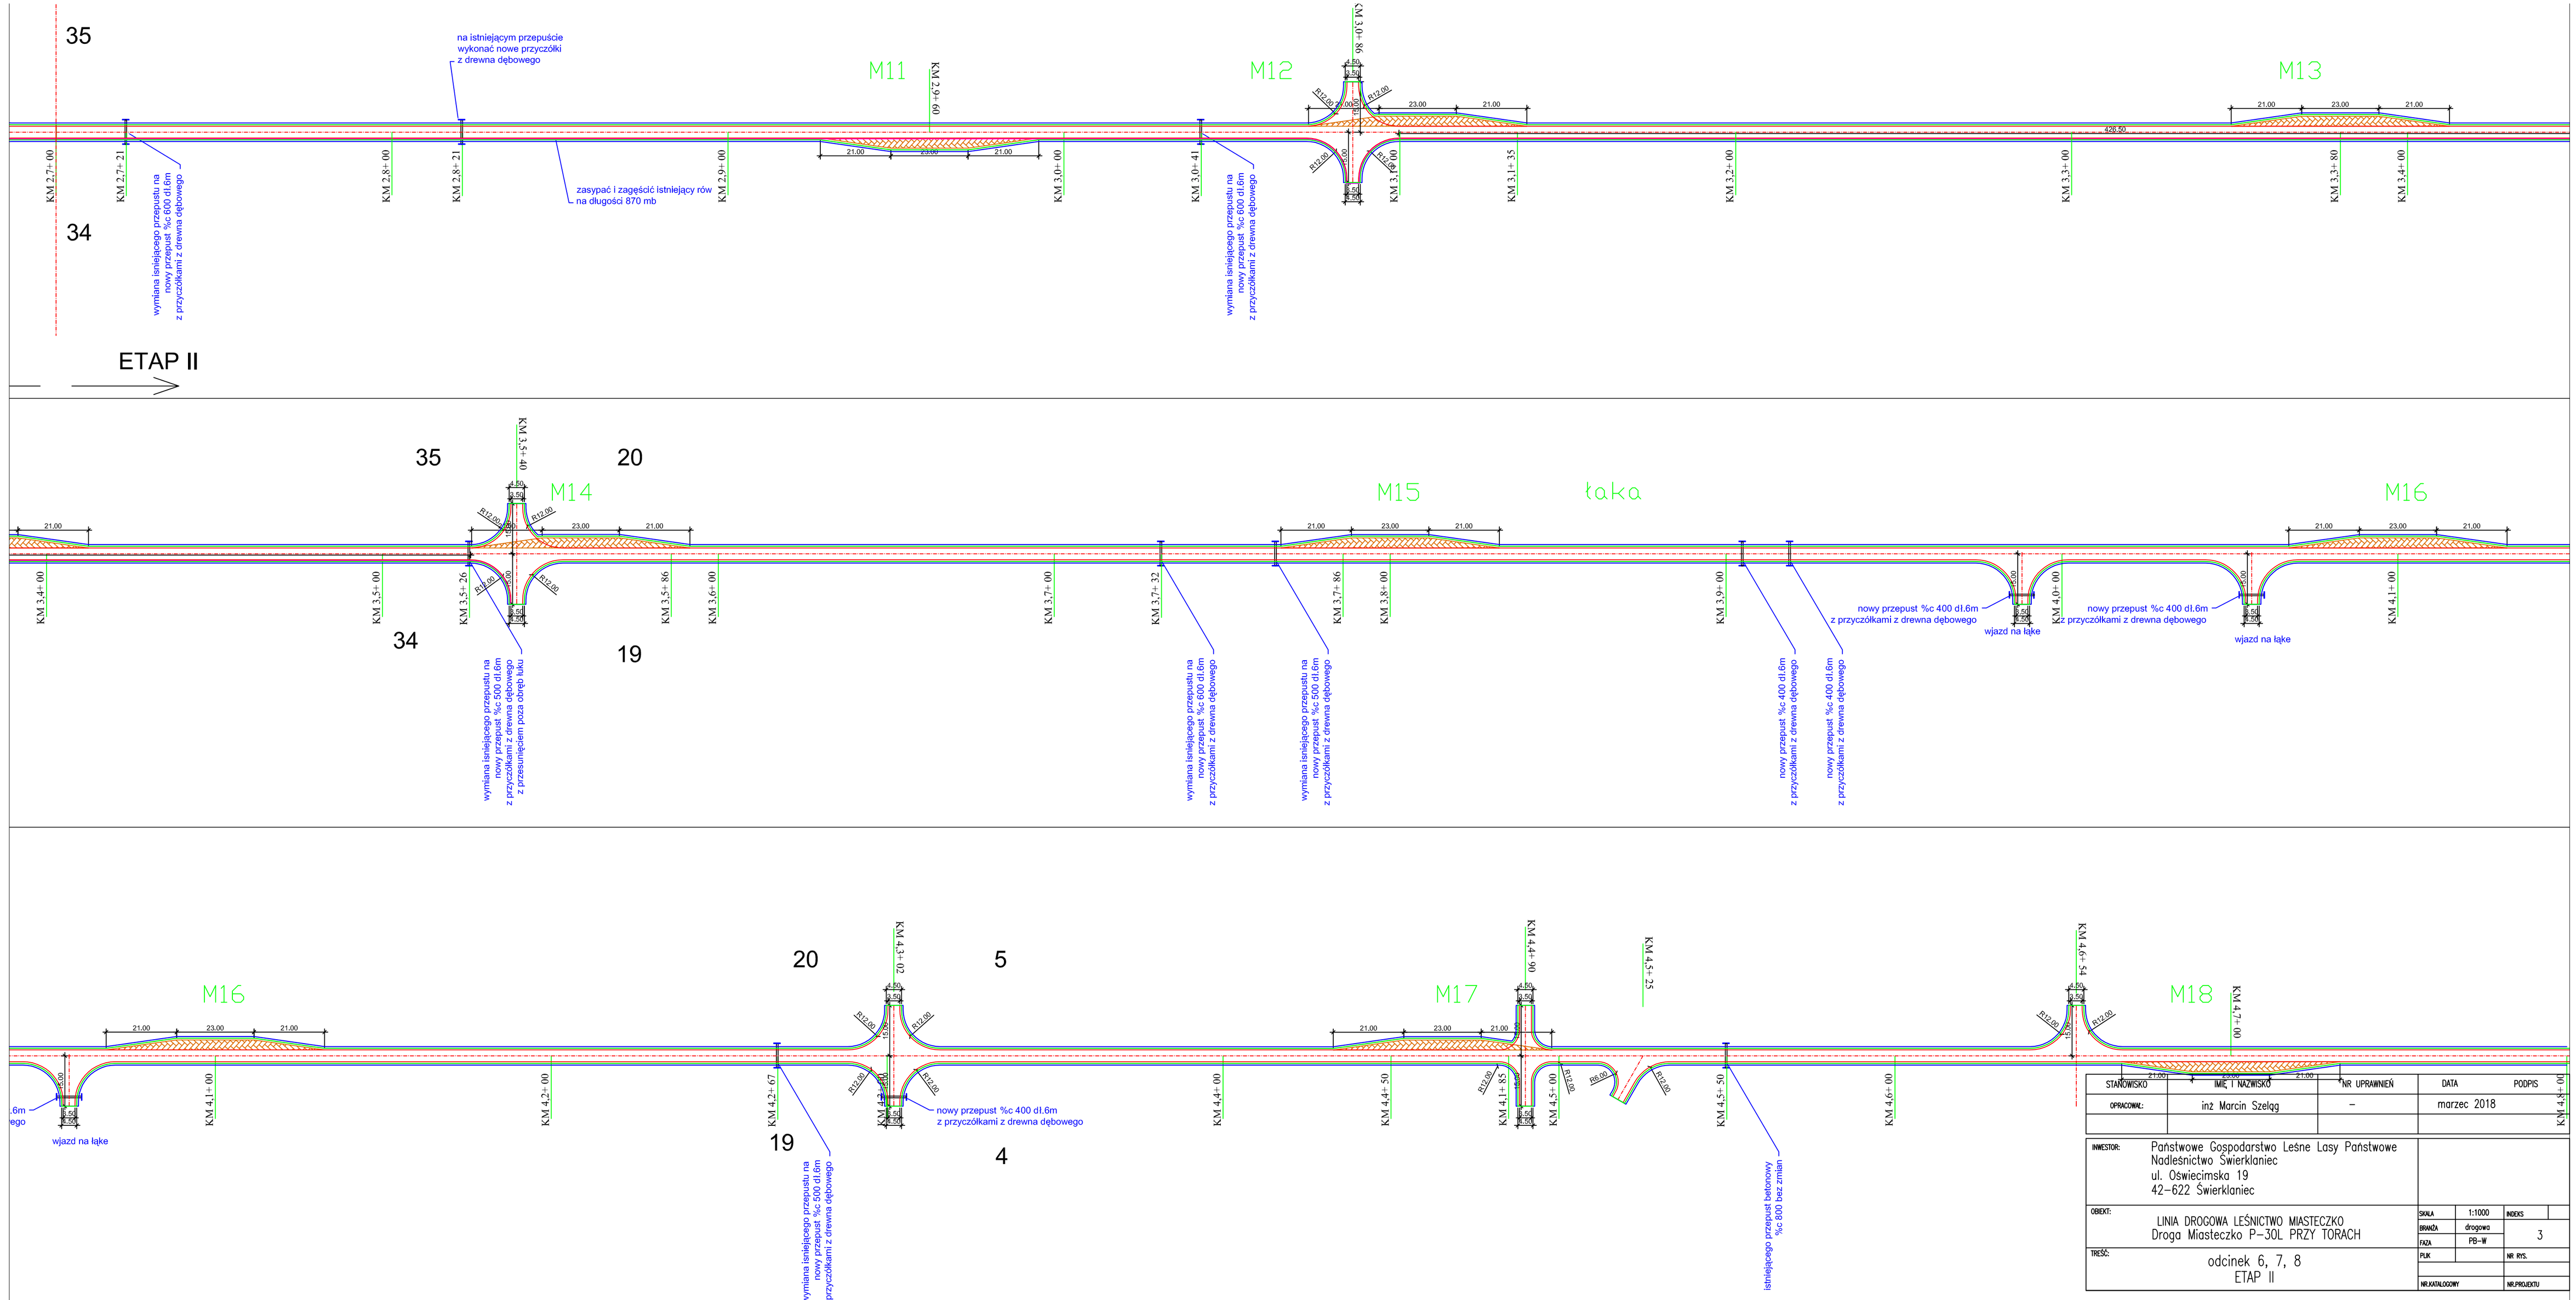

STANOWISKO	IMIĘ I NAZWISKO	NR UPRAWNIEŃ	DATA	PODPIS
OPRACOWAŁ:	inż Marcin Szeląg	–	marzec 2018	

INWESTOR: Państwowe Gospodarstwo Leśne Lasy Państwowe
Nadleśnictwo Świerklaniec
ul. Oświęcimska 19
42-622 Świerklaniec

OBIEKT: LINIA DROGOWA LEŚNICTWO MIASTECZKO
Droga Miasteczko P-30L PRZY TORACH

TREŚĆ: odcinek 6, 7, 8
ETAP II

SKALA	1:1000	INDEKS	
BRANŻA	drogowa		3
FAZA	PB-W		
PLIK		NR RYS.	
NR KATALOGOWY		NR PROJEKTU	