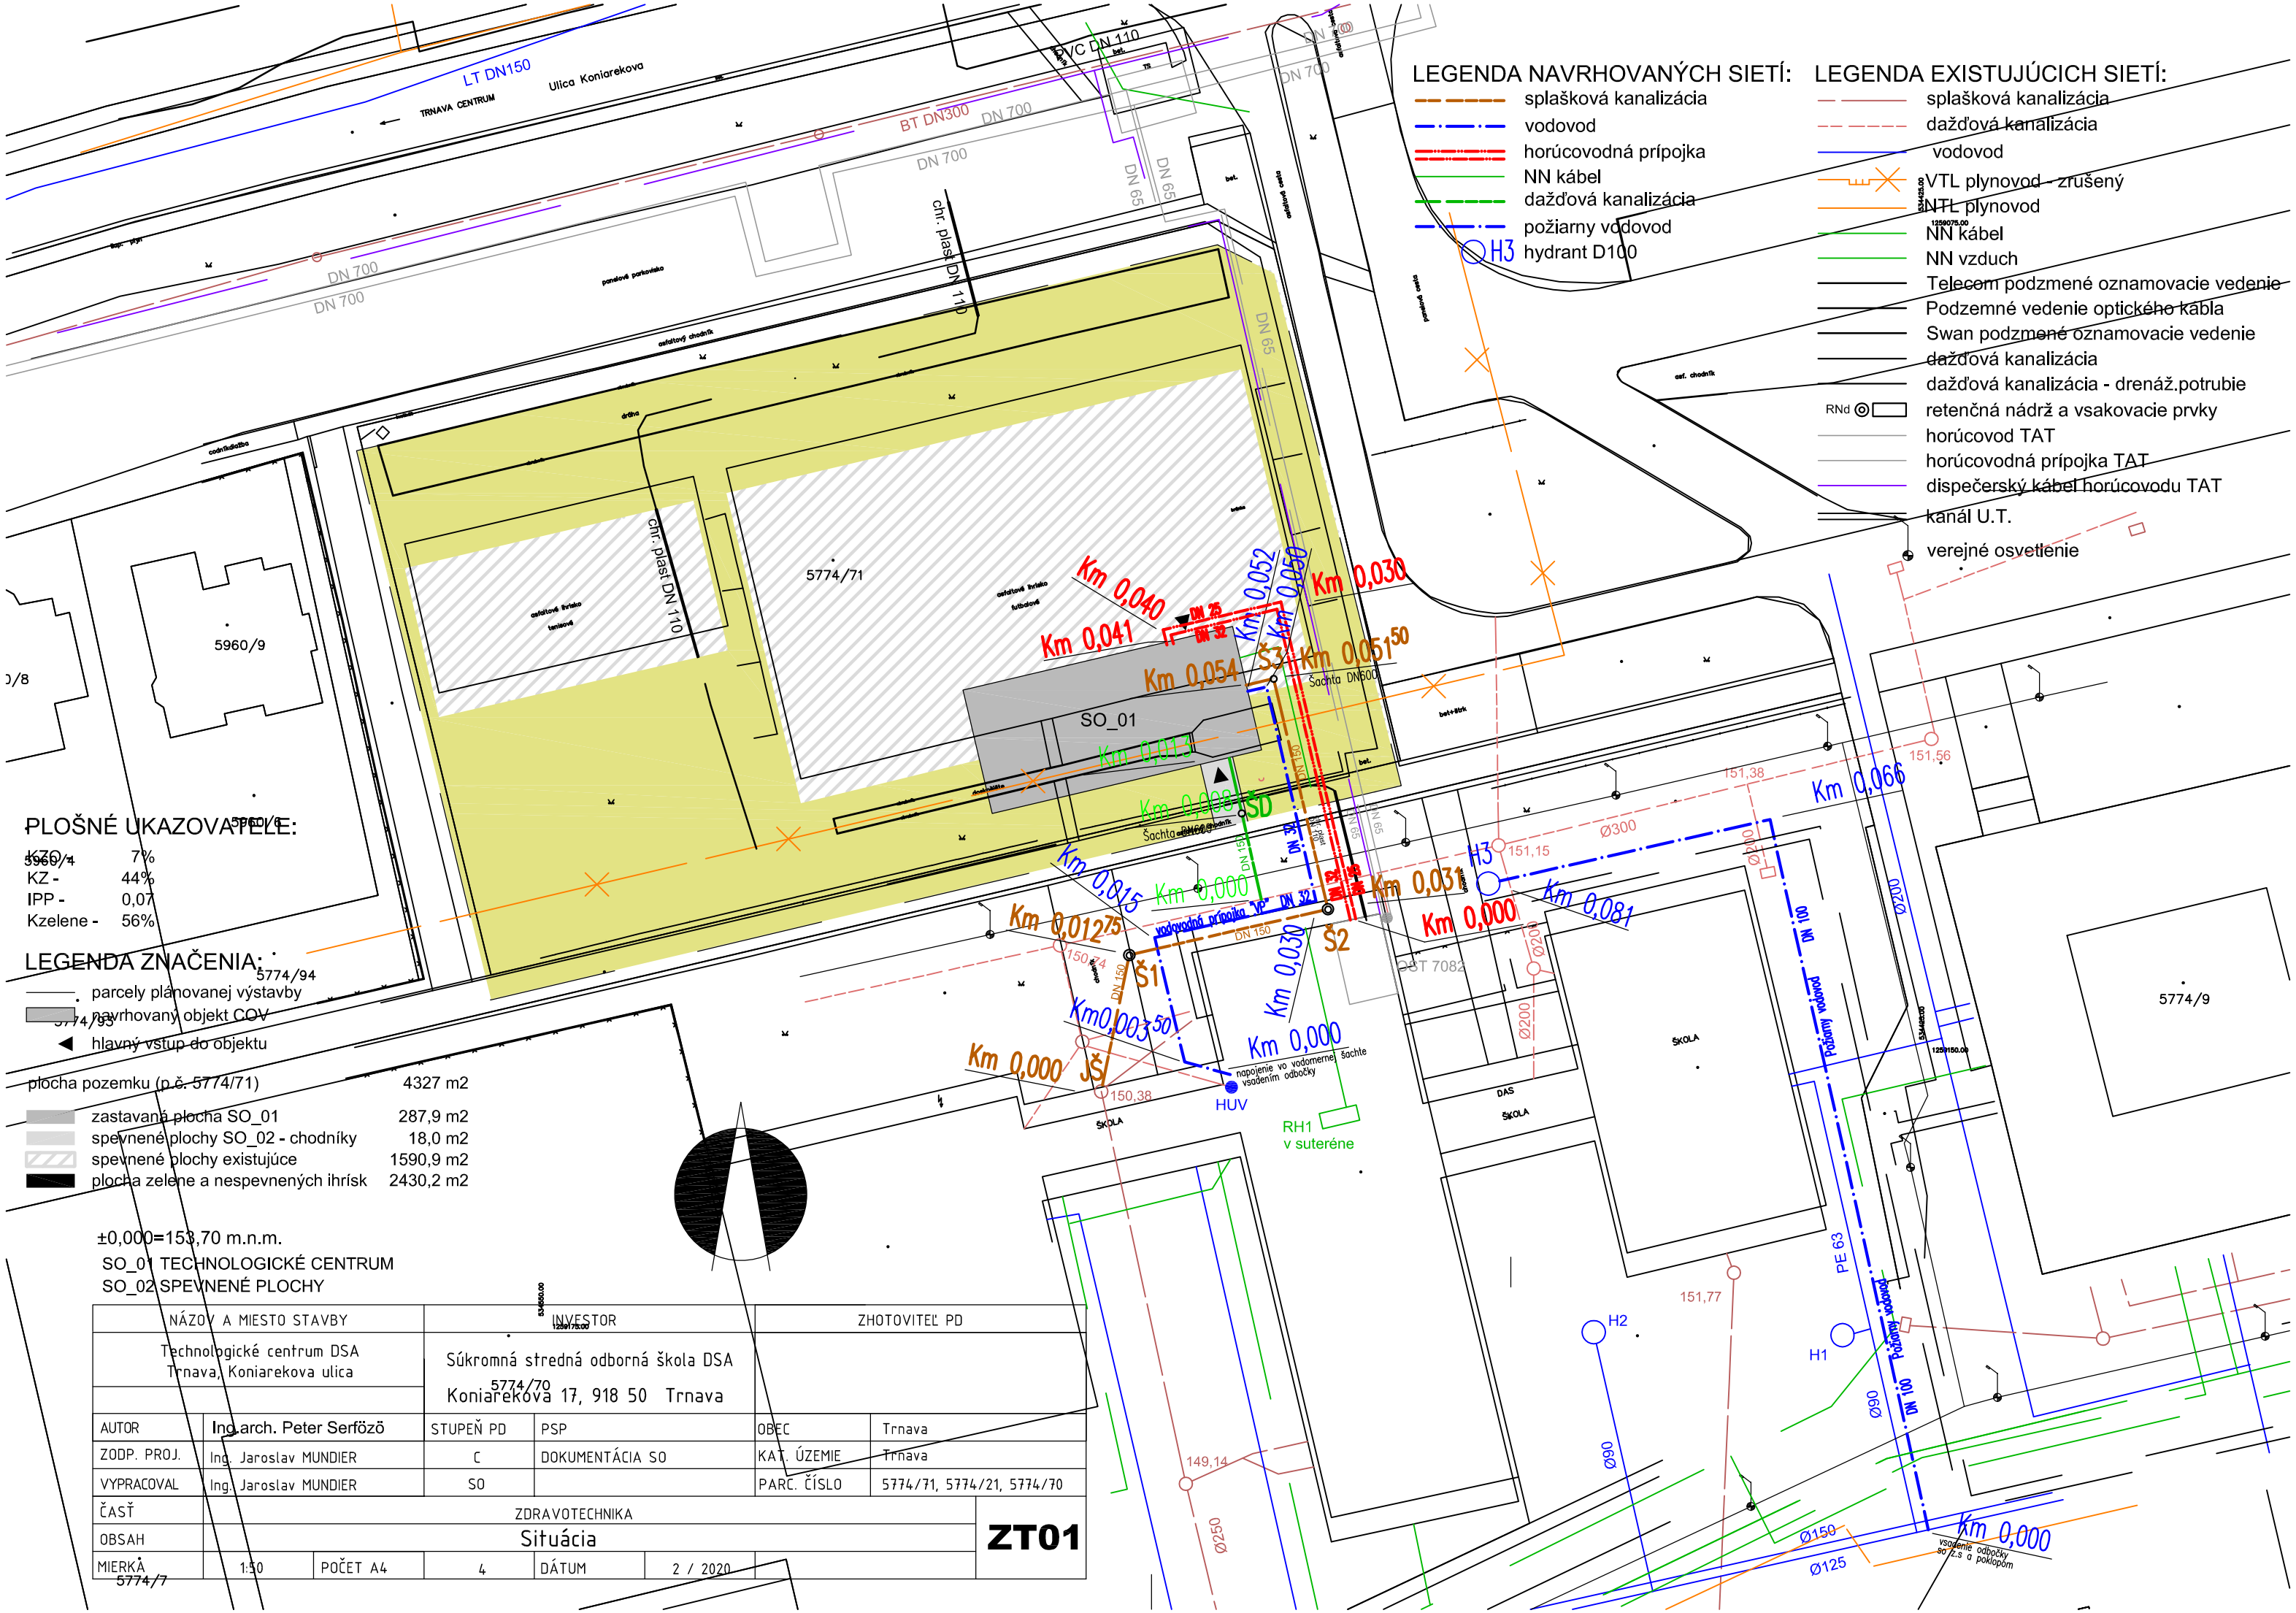

NÁZOV A MIESTO STAVBY			INVESTOR			ZHOTOVITEĽ PD	
Technologické centrum DSA Trnava, Koniarekova ulica			Súkromná stredná odborná škola DSA Koniarekova 17, 918 50 Trnava				
AUTOR	Ing.arch. Peter Serfözö		STUPEŇ PD	PSP		OBEC	Trnava
ZODP. PROJ.	Ing. Jaroslav MUNDIER		C	DOKUMENTÁCIA SO		KAT. ÚZEMIE	Trnava
VYPRACOVAL	Ing. Jaroslav MUNDIER		SO			PARC. ČÍSLO	5774/71, 5774/21, 5774/70
ČASŤ	ZDRAVOTECHNIKA						**ZT01**
OBSAH	Situácia						
MIERKA	1:50	POČET A4	4	DÁTUM	2 / 2020		