


REZ A-A

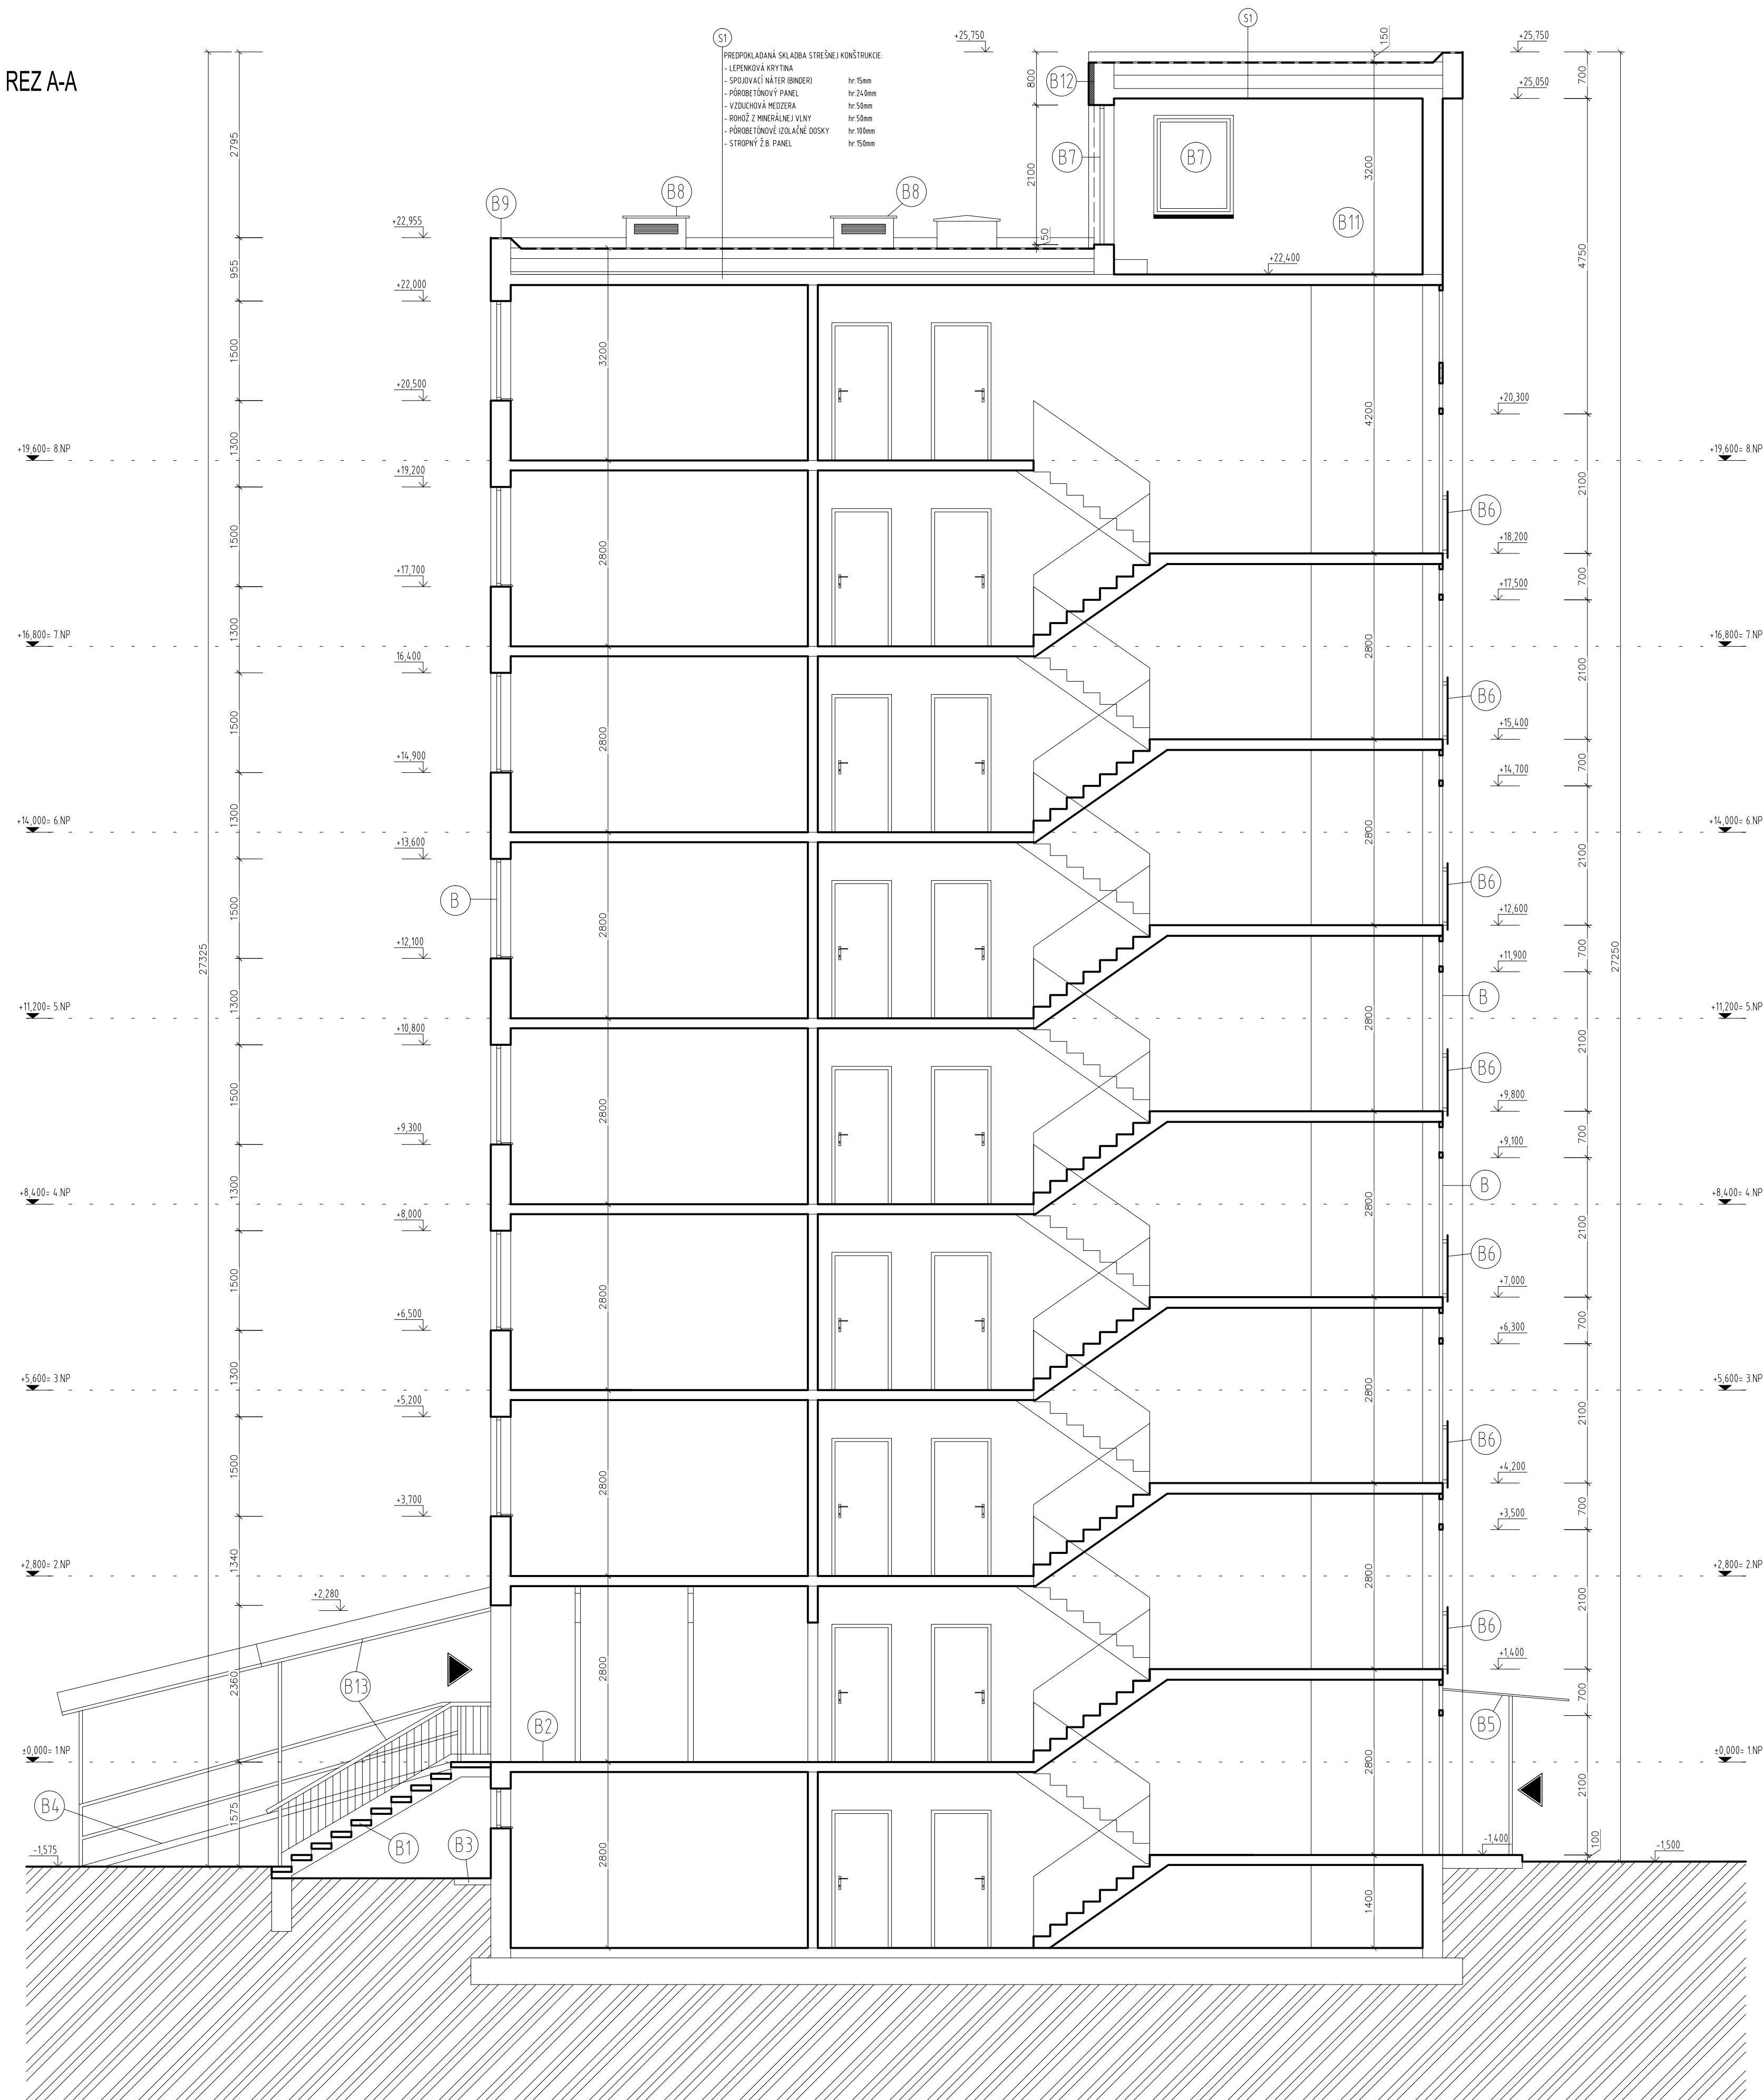

LEGENDA MATERIÁLOV

EXISTUJÚCE KONŠTRUKCIE

-VSTUP DO OBJEKTU

LEGENDA BÚRACÍCH PRÁC

- B1 ODSTRÁNENIE EXTERIÉROVÉHO ŽELEZOBET. SCHODISKA VRÁTANE ODSTRÁNENIA ZÁBRADLIA A ZASTREŠENIA
- B2 OČISTENIE A VYROVNANIE BETÓNOVEJ PODLAHY ZÁVETRIA
- B3 ODSTRÁNENIE NESÚDRŽNÝCH ČASTÍ OKAPOVÉHO CHODNÍKU
- B4 DEMONTÁŽ OCELOVEJ RAMPY VRÁTANE ODSTRÁNENIA ZÁBRADLIA A ZASTREŠENIA
- B5 DEMONTÁŽ ZASTREŠENIA BOČNÉHO VCHODU
- B6 DEMONTÁŽ ZÁBRADLIA FRANCÚZSKYCH DVERÍ
- B7 DEMONTÁŽ OKENNEJ A DVERNEJ KONŠTRUKCIE VRÁTANE ODSTRÁNENIA OPLECHOVANIA
- B8 DEMONTÁŽ OPLECHOVANIA A ODVETRANIA A VETRAČÍCH MRIEŽOK BYTOVÉHO JADRA
- B9 DEMONTÁŽ KOMPLETNÉHO OPLECHOVANIA PLOCHEJ STRECHY, OČISTENIE EXISTUJÚCEJ HYDROIZOLAČNEJ VRSTVY PLOCHEJ STRECHY + OPRAVA POŠKODENÝCH MIEST
- B10 KOMPLETNÁ DEMONTÁŽ BLESKOZVODOVEJ SÚSTAVY
- B KOMPLETNÁ DEMONTÁŽ OPLECHOVANIA PARAPETOV NA VŠETKÝCH OKENNÝCH KONŠTRUKCIÁCH
- B11 KOMPLETNÁ DEMONTÁŽ VÝŤAHOV
- B12 KOMPLETNÁ DEMONTÁŽ ZATEPLENIA STROJOVNÍ VÝŤAHOV
- B13 KOMPLETNÁ DEMONTÁŽ ZÁBRADLIA A ZASTREŠENIA SCHODISKA

TECHNOLÓGIA MOBILNÉHO OPERÁTORA ZOSTANE BEZ ZMENY

AUTOR NÁVRHU	PROJEKTANT	PAŇE		
	ING. MILAN LUKÁČ			
	ZHŤP PROJEKTANT	ING. PETER ŽIAK		
	GEN. PROJEKTANT	ING. PETER ŽIAK		
	INVESTOR	MESTO ZLATÉ MORAVCE		
MESTO STAVBY	OBNOVA ZARIADENIA SOCIÁLNYCH SLUŽIEB		ČÍSLO VÝKRESU	02/06/2020
NÁZOV ZÁKAZNÍ	OBNOVA BYTOVEJ BUDOVY NA UL. ROVNÁNOVA 2012/1, 3, 5, ZLATÉ MORAVCE		ČÍSLO ZÁKAZNÍ	05/2021
STAV OBJEKTU	ZARIADENIE SOCIÁLNYCH SLUŽIEB		STAV	ARCH.
NÁZOV VÝKRESU	REZ A-A - EXISTUJÚCI STAV + BÚRACIE PRÁCE		FORMÁT	12 A4
			PRÍLOHA	1:60
			ZMENA	00