


LEGENDA MATERIÁLOV

EXISTUJÚCE KONSTRUKCIE

NOVÉ PRÍRABKY

LEGENDA BÚRACÍCH PRÁČ

- B1 ODSŤRÁNENIE EXTERIÉROVÉHO ŽELEZOBET. SCHODISKA
- B2 VRÁTĀNE ODSŤRÁNENIA ZÁBRADLIA A ZASTREŠENIA
- B2 OČISTENIE A VYROVNNANIE BETÓNOVEJ PODLAHY ZAVETRIA
- B3 ODSŤRÁNENIE NESÚDRŽNÝCH ČASŤÍ OKAPOVÉHO CHODNÍKU
- B4 DEMONTÁŽ OCELOVEJ RAMPY VRÁTĀNE ODSŤRÁNENIA
- B4 ZÁBRADLIA A ZASTREŠENIA
- B5 DEMONTÁŽ ZASTREŠENIA BOČNÉHO VCHODU
- B6 DEMONTÁŽ ZÁBRADLIA FRANCOŤZKYCH DVERÍ
- B7 DEMONTÁŽ OKENNEJ A DVERNEJ KONŠTRUKCIE VRÁTĀNE ODSŤRÁNENIA OPLECHOVANIA
- B8 DEMONTÁŽ OPLECHOVANIA A ODVETRANIA A VETRACÍCH MREŽOK BYTOVÉHO JADRA
- B9 DEMONTÁŽ KOMPLETNÉHO OPLECHOVANIA PLOCHEJ STRECHY, OČISTENIE EXISTUJÚCEJ HYDROIZOLAČNEJ VRSTVY PLOCHEJ STRECHY + OPRÁVA POŠKODENÝCH MIEST
- B10 KOMPLETNÁ DEMONTÁŽ BLESKOZVODOVEJ SÚSTAVY
- B KOMPLETNÁ DEMONTÁŽ OPLECHOVANIA PARAPETOV NA VŠETKÝCH OKENNÝCH KONŠTRUKCIÁCH
- B11 KOMPLETNÁ DEMONTÁŽ VÝŤAHOV

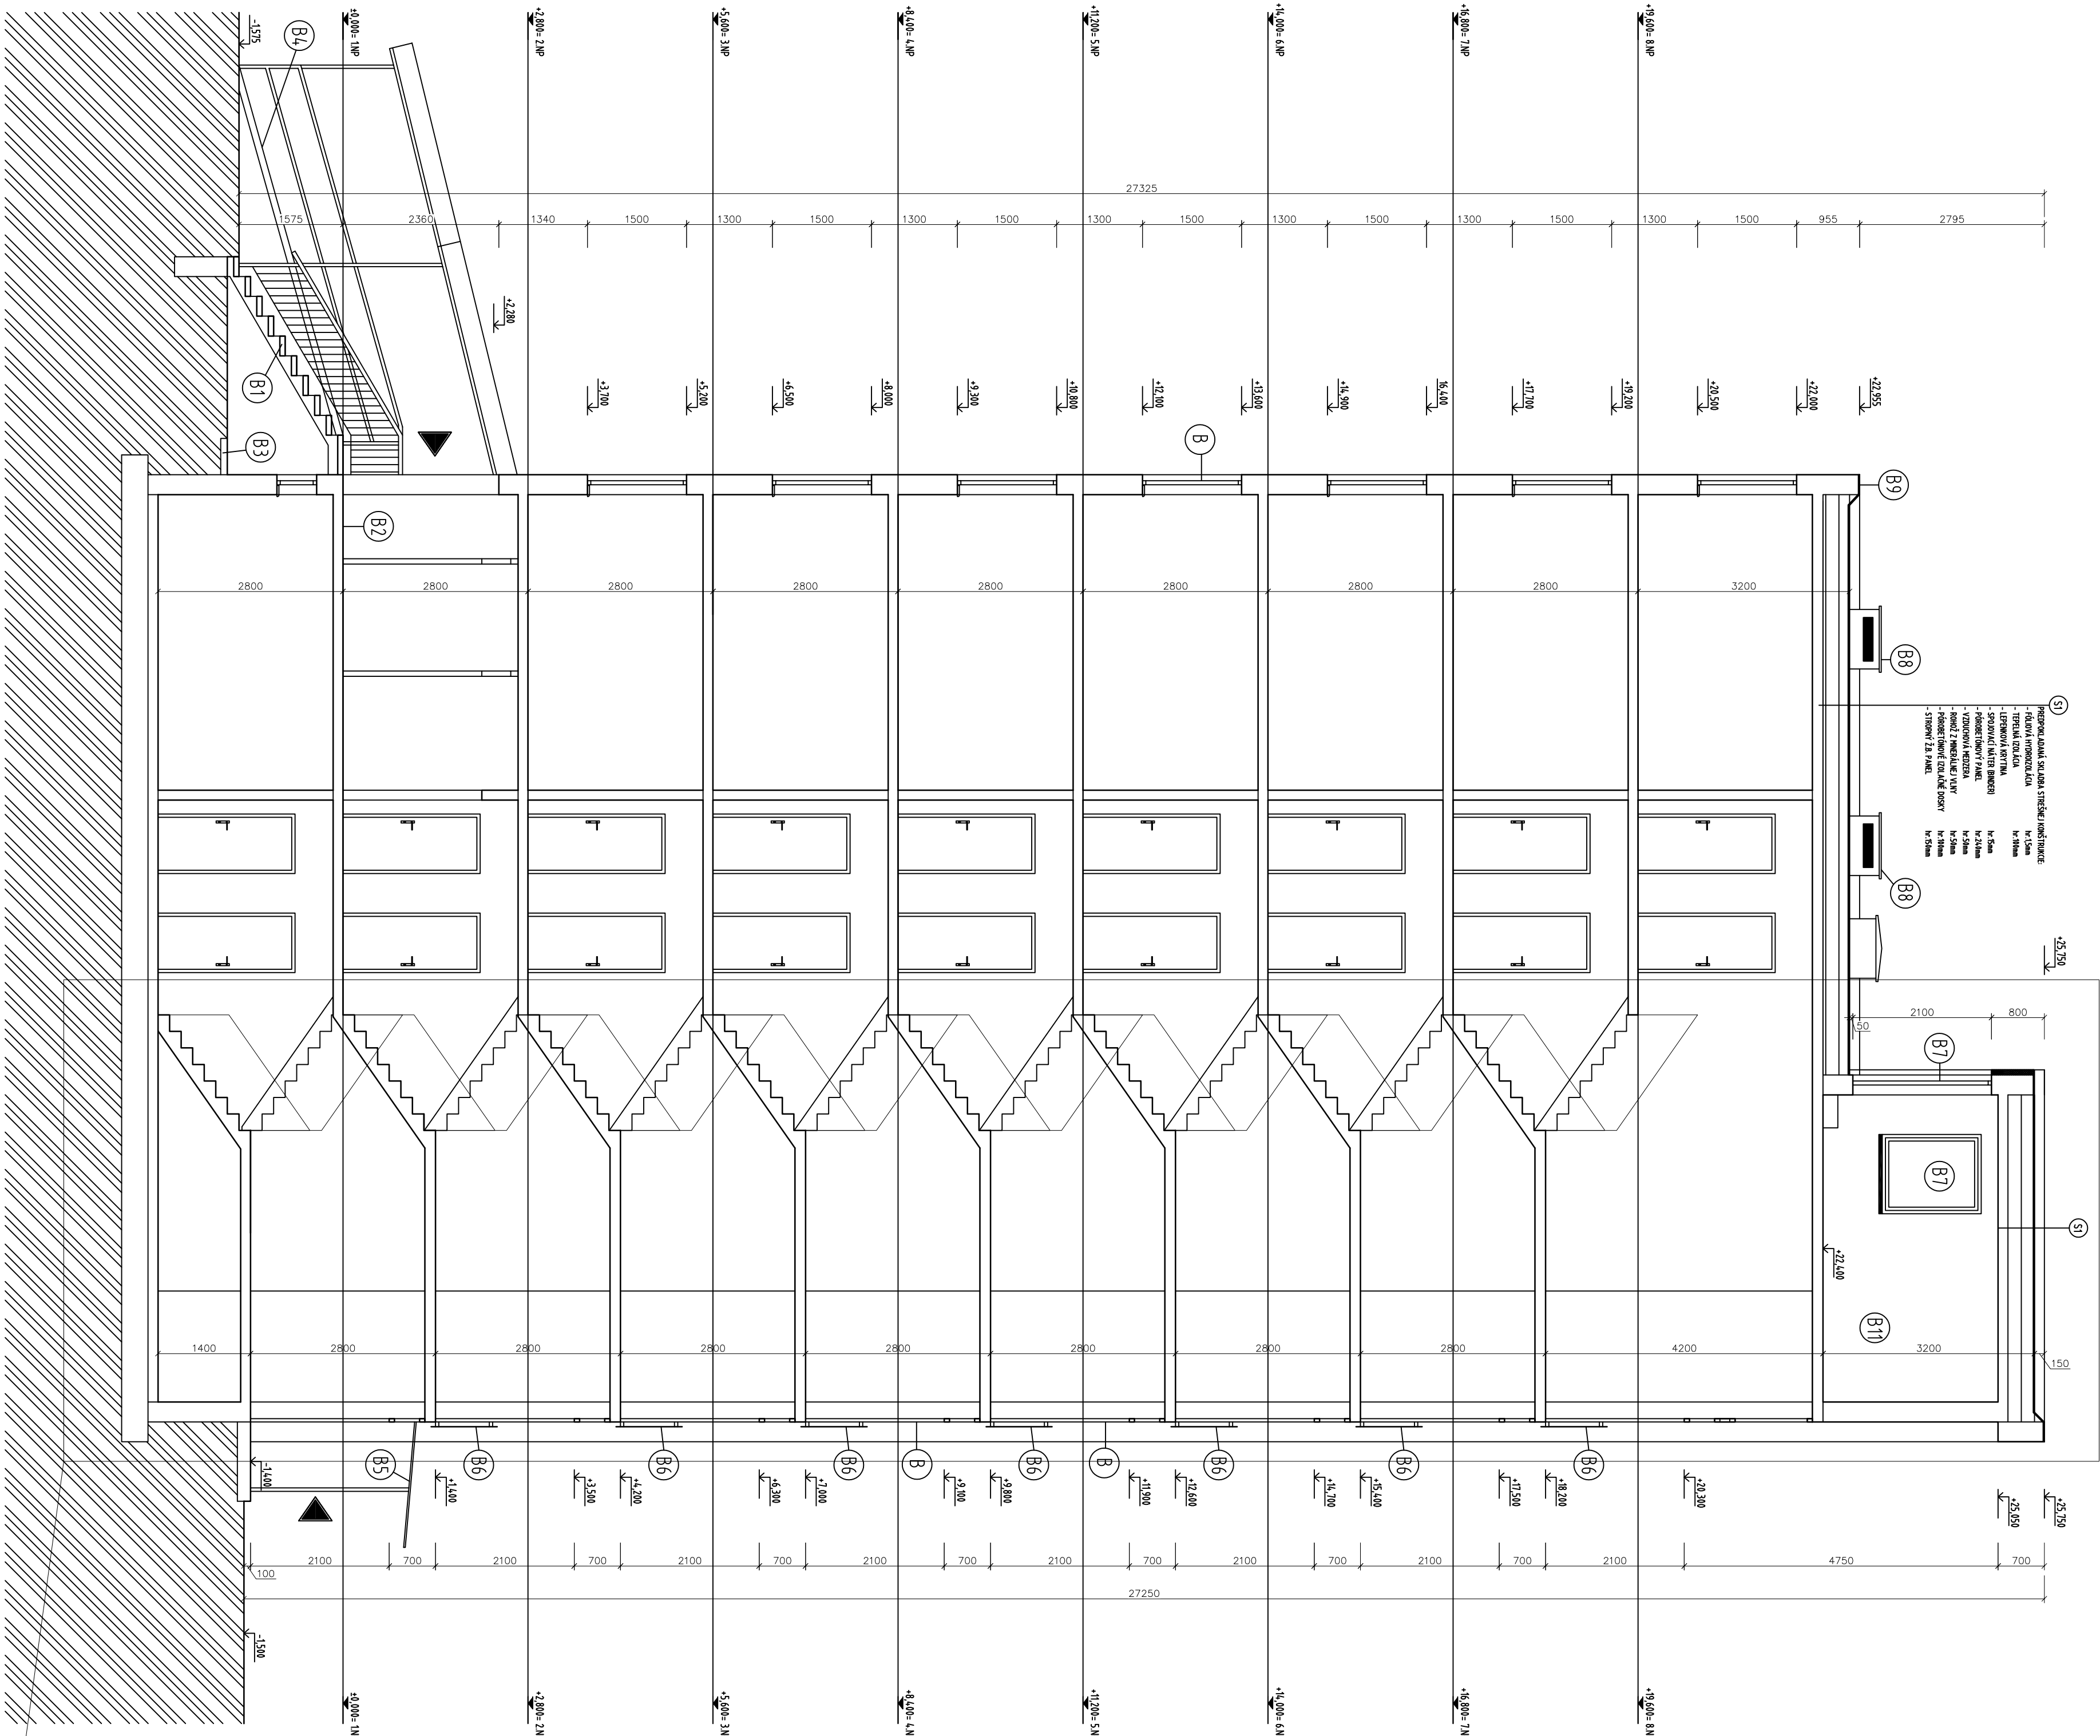

A-A (1 : 90)

