


PÔDORYS
2.NP

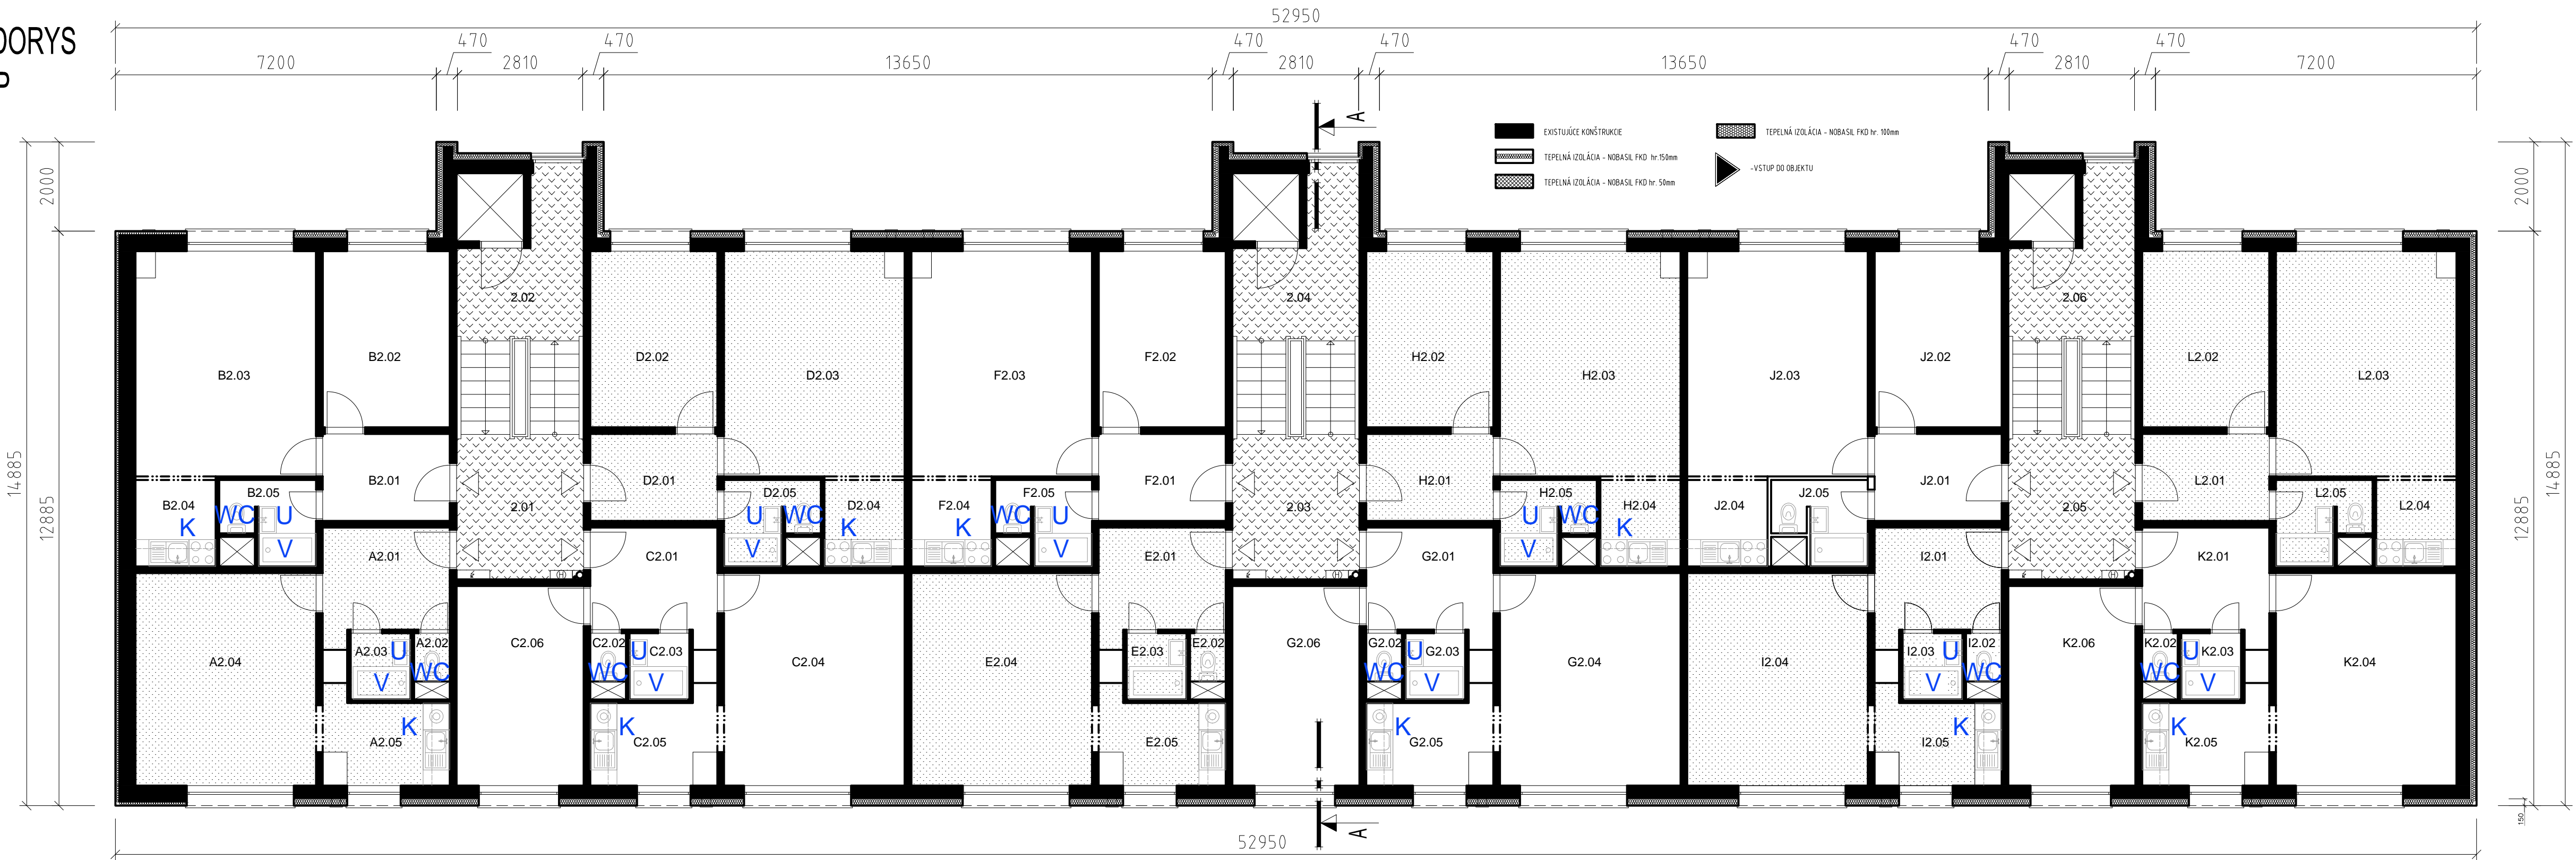

LEGENDA MIESTNOSTÍ

O.J.=obytná jednotka

O.J.	ČÍSLO MIEST.	ÚČEL MIESTNOSTI	PLOCHA (m²)
5	A 2.01	ZÁDVERIE	6,77
	A 2.02	WC	0,86
	A 2.03	KÚPEĽŇA	1,99
	A 2.04	OBÝVACIA IZBA	19,30
	A 2.05	KUCHYŇA	5,52
SPOLU			34,44

O.J.	ČÍSLO MIEST.	ÚČEL MIESTNOSTI	PLOCHA (m²)
6	B 2.01	ZÁDVERIE	5,56
	B 2.02	IZBA	11,26
	B 2.03	OBÝVACIA IZBA	20,45
	B 2.04	KUCHYŇA	3,64
	B 2.05	KÚPEĽŇA	3,51
SPOLU			44,42

O.J.	ČÍSLO MIEST.	ÚČEL MIESTNOSTI	PLOCHA (m²)
33	E 2.01	ZÁDVERIE	6,77
	E 2.02	WC	0,86
	E 2.03	KÚPEĽŇA	1,99
	E 2.04	OBÝVACIA IZBA	19,30
	E 2.05	KUCHYŇA	5,52
SPOLU			34,44

O.J.	ČÍSLO MIEST.	ÚČEL MIESTNOSTI	PLOCHA (m²)
34	F 2.01	ZÁDVERIE	5,56
	F 2.02	IZBA	11,26
	F 2.03	OBÝVACIA IZBA	20,45
	F 2.04	KUCHYŇA	3,64
	F 2.05	KÚPEĽŇA	3,51
SPOLU			44,42

O.J.	ČÍSLO MIEST.	ÚČEL MIESTNOSTI	PLOCHA (m²)
64	I 2.01	ZÁDVERIE	6,77
	I 2.02	WC	0,86
	I 2.03	KÚPEĽŇA	1,99
	I 2.04	OBÝVACIA IZBA	19,30
	I 2.05	KUCHYŇA	5,52
SPOLU			34,44

O.J.	ČÍSLO MIEST.	ÚČEL MIESTNOSTI	PLOCHA (m²)
65	J 2.01	ZÁDVERIE	5,56
	J 2.02	IZBA	11,26
	J 2.03	OBÝVACIA IZBA	20,45
	J 2.04	KUCHYŇA	3,64
	J 2.05	KÚPEĽŇA	3,51
SPOLU			44,42

VCHOD	ČÍSLO MIEST.	ÚČEL MIESTNOSTI	PLOCHA (m²)
1	2.01	CHODBA	9,07
	2.02	SCHODISKO	14,17
3	2.03	CHODBA	9,07
	2.04	SCHODISKO	14,17
5	2.05	CHODBA	9,07
	2.06	SCHODISKO	14,17
SPOLU			69,72

POZNÁMKA:
- OBJEKT BUDE ZATEPLENÝ KONTAKTNÝM ZATEPLOVACÍM SYSTÉMOM, HRúbKA TEPELNÉJ IZOLÁCIE JE 100mm A 150mm

O.J.	ČÍSLO MIEST.	ÚČEL MIESTNOSTI	PLOCHA (m²)
7	C 2.01	ZÁDVERIE	6,77
	C 2.02	WC	0,86
	C 2.03	KÚPEĽŇA	1,99
	C 2.04	OBÝVACIA IZBA	19,30
	C 2.05	KUCHYŇA	5,52
	C 2.06	IZBA	12,75
SPOLU			47,19

O.J.	ČÍSLO MIEST.	ÚČEL MIESTNOSTI	PLOCHA (m²)
8	D 2.01	ZÁDVERIE	5,56
	D 2.02	IZBA	11,26
	D 2.03	OBÝVACIA IZBA	20,45
	D 2.04	KUCHYŇA	3,64
	D 2.05	KÚPEĽŇA	3,51
SPOLU			44,42

O.J.	ČÍSLO MIEST.	ÚČEL MIESTNOSTI	PLOCHA (m²)
35	G 2.01	ZÁDVERIE	6,77
	G 2.02	WC	0,86
	G 2.03	KÚPEĽŇA	1,99
	G 2.04	OBÝVACIA IZBA	19,30
	G 2.05	KUCHYŇA	5,52
	G 2.06	IZBA	12,75
SPOLU			47,19

O.J.	ČÍSLO MIEST.	ÚČEL MIESTNOSTI	PLOCHA (m²)
36	H 2.01	ZÁDVERIE	5,56
	H 2.02	IZBA	11,26
	H 2.03	OBÝVACIA IZBA	20,45
	H 2.04	KUCHYŇA	3,64
	H 2.05	KÚPEĽŇA	3,51
SPOLU			44,42

O.J.	ČÍSLO MIEST.	ÚČEL MIESTNOSTI	PLOCHA (m²)
66	K 2.01	ZÁDVERIE	6,77
	K 2.02	WC	0,86
	K 2.03	KÚPEĽŇA	1,99
	K 2.04	OBÝVACIA IZBA	19,30
	K 2.05	KUCHYŇA	5,52
	K 2.06	IZBA	12,75
SPOLU			47,19

O.J.	ČÍSLO MIEST.	ÚČEL MIESTNOSTI	PLOCHA (m²)
67	L 2.01	ZÁDVERIE	5,56
	L 2.02	IZBA	11,26
	L 2.03	OBÝVACIA IZBA	20,45
	L 2.04	KUCHYŇA	3,64
	L 2.05	KÚPEĽŇA	3,51
SPOLU			44,42

LEGENDA

- VÝMENA UMÝVADLA
- VÝMENA VANÍKY / SPRCHOVACEHO KÚTA
- VÝMENA KUCHYNSKEJ LINKY
- VÝMENA WC KOMBÍ

AUTOR NÁVRHU	PROJEKTANT	ING. MILAN LUKÁČ	PÁRE
	ZODP. PROJEKTANT	ING. DUŠAN ONDREJKA ml.	
	GENÉR. PROJEKTANT	ING. PETER ZIAK	
	INVESTOR	MESTO ZLATÉ MORAVCE	
MESTO STAVBY	UL. ROVNÁNOVA 1212/1, 3, 5, ZLATÉ MORAVCE	ČÍSLO VÝKRESU	ČÍSLO ZÁKAZKY
NÁZOV ZÁKAZKY	OBNOVA ZARIADENIA SOCIÁLNYCH SLUŽIEB	02/06/2020	05/2021
STAV OBJEKT	ZARIADENIE SOCIÁLNYCH SLUŽIEB	ČASŤ	FORMÁT
NÁZOV VÝKRESU	PÔDORYS 2.NP	3	3 A4
		STUPEŇ PD	PSV
		1:100	
		ZMENA	00