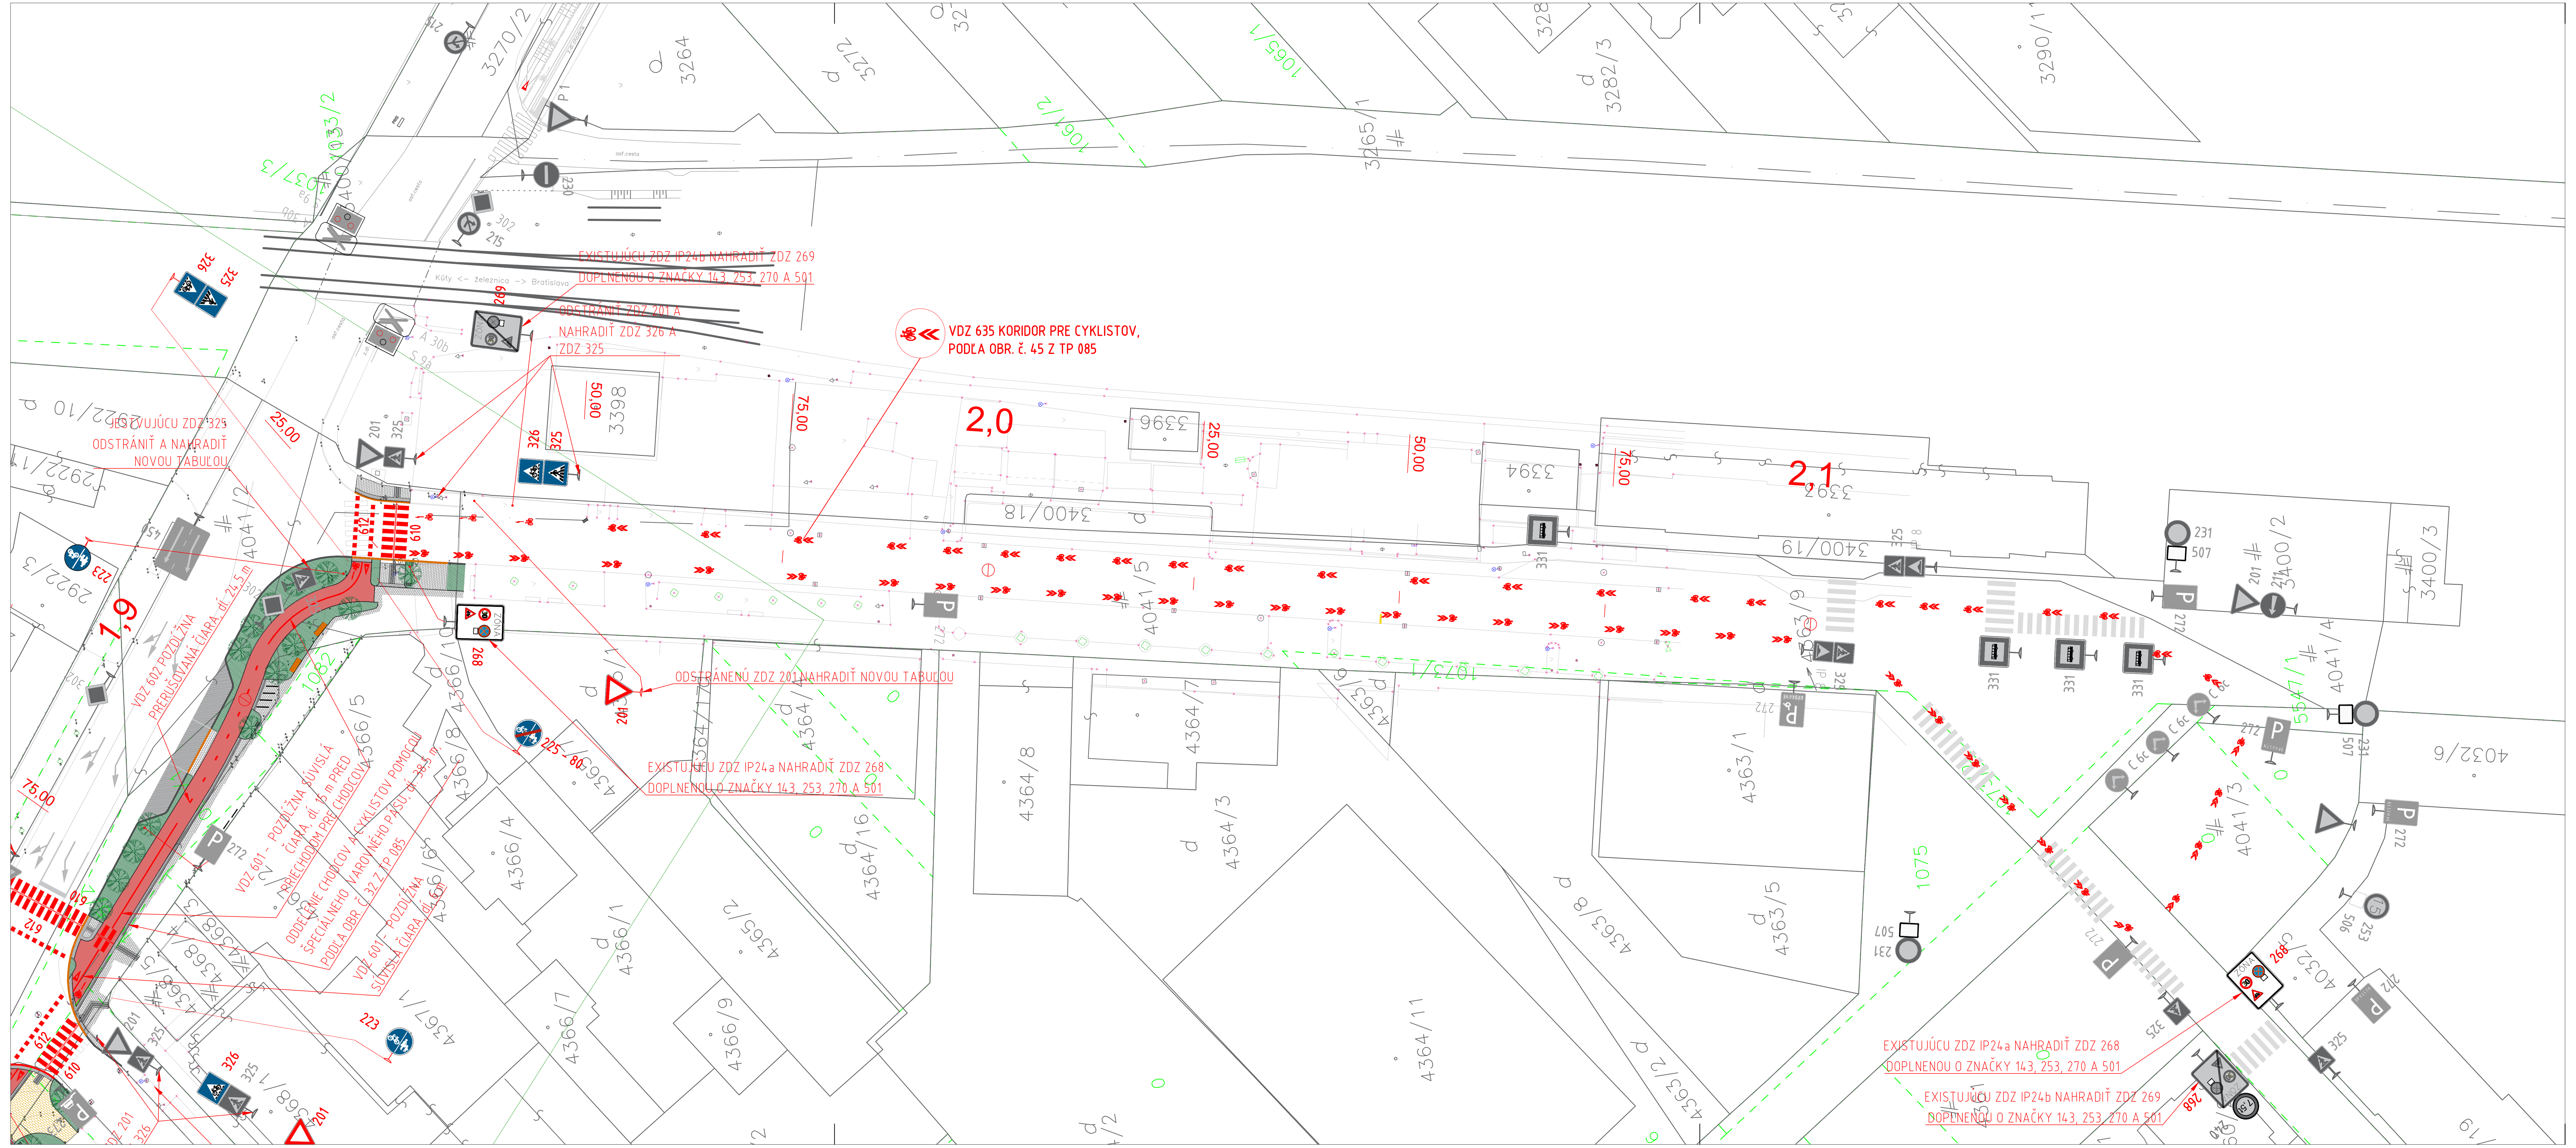

REALIZÁCIA ZNAČENIA PODĽA TP 085:

POZN.: SYMBOL BICYKLA A ZNAČKA VDZ 635 (EX V8C) – KORIDOR PRE CYKLISTOV V TP 085 VYCHÁDZA Z PREDOŠLEJ VYHLÁŠKY Č. 9/2009. NAKOĽKO V ČASE REALIZÁCIE TOHTO PROJEKTU NEBOLI DOSTUPNÉ VZOROVÉ LISTY, KTORÉ UPRAVUJÚ ROZMERY NOVÝCH SYMBOLOV A ZNAČIEK, V ČASE VÝSTAVBY ŽIADAME VYCHÁDZAŤ Z NOVÝCH VZOROVÝCH LISTOV, KTORÝCH VYDANIE JE PREDPOKLADANÉ V ČASE VÝSTAVBY.

ULOŽENIE ŠPECIÁLNEHO VAROVNÉHO PÁSU – OBR. č. 33

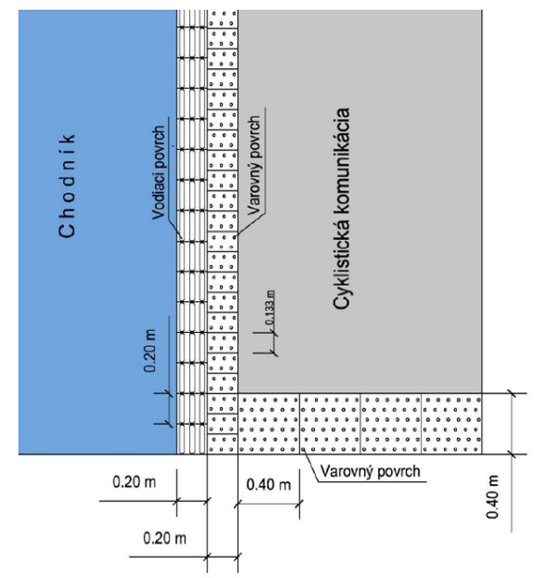

ROZMERY ZNAČKY VDZ 635 – KORIDOR PRE CYKLISTOV – OBR. č. 45

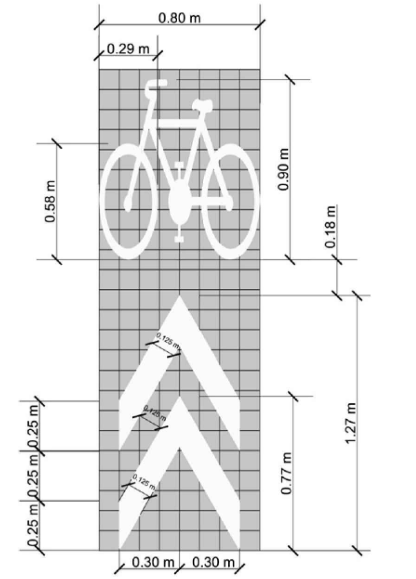

ROZMERY PIKTOGRAMU SO SMEROVOU ŠÍPKOU – OBR. č. 101

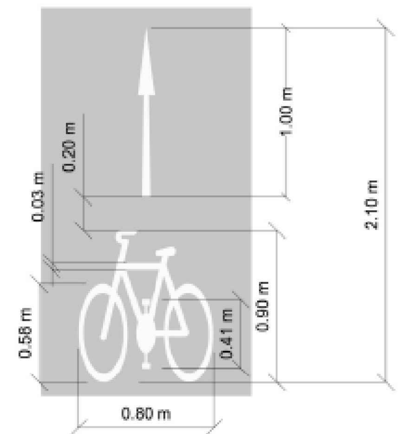

ROZMERY CYKLISTICKÉHO TROJUHOLNÍKA – OBR. č. 102

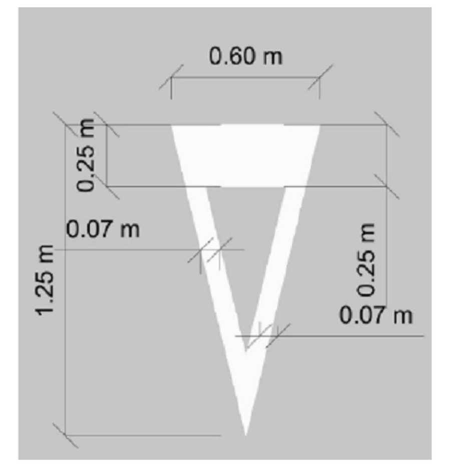

LEGENDA

ZVISLÉ DOPRAVNÉ ZNAČENIE

– TRVALÉ DOPRAVNÉ ZNAČENIE STN 01 8020

268	ZÓNA NAJVYŠŠEJ DOVOLENEJ RÝCHLOSTI	2 ks
269	KONIEC ZÓNY NAJVYŠŠEJ DOVOLENEJ RÝCHLOSTI	2 ks
325	PRIECHOD PRE CHODCOV	21 ks
326	PRIECHOD PRE CYKLISTOV	13 ks
509	SPRESŇUJÚCE INFORMÁCIE	2 ks

ZMENŠENÝ ROZMER ZNAČKY

201	DAJ PREDNOSŤ V JAZDE!	5 ks
143	CYKLISTI	1 ks
222	SPOLOČNÁ CESTIČKA PRE CHODCOV A CYKLISTOV	3 ks
223	SPOLOČNÁ CESTIČKA PRE CHODCOV A CYKLISTOV	4 ks/4 ks
225-70	KONIEC ŠPECIÁLNEJ CESTIČKY ALEBO PRUHU	1 ks
225-80	KONIEC ŠPECIÁLNEJ CESTIČKY ALEBO PRUHU	1 ks
272	PARKOVANIE	2 ks
503	SMEROVÁ ŠÍPKA	1 ks

5 ks DOPRAVNÉ ZNAČENIE – PRESUNÚŤ
6 x DOPRAVNÉ ZNAČENIE – ODSTRÁNIŤ

VODOROVNÉ DOPRAVNÉ ZNAČENIE

601	POZDĹŽNA SÚVISLÁ ČIARA	489 m
602	POZDĹŽNA PRERUŠOVANÁ ČIARA	895 m
602	POZDĹŽNA PRERUŠOVANÁ ČIARA	19,6 m
622	PARKOVACIE MIESTA S POZDĹŽNYM STÁTÍM	10,00 m
610	PRIECHOD PRE CHODCOV	140 m^2
612	PRIECHOD PRE CYKLISTOV	30,5 m^2
635	KORIDOR PRE CYKLISTOV	107 ks
	PIKTOGRAM BICKYKLA SO ŠÍPKOU	11 ks/3 ks/3ks
	SYMBOL BICYKLA	10 ks
	CYKLISTICKÝ TROJUHOLNÍK	8 ks
	VDZ V TVARE ZDZ 140 15 m PRED PRIECHODOM PRE CHODCOV	7 ks
	VDZ 605 – ČAKACIA ČIARA TVORENÁ PLNÝMI TROJUHOLNÍKMI	22 ks
	DĹŽKA ŠPECIÁLNEHO VAROVNÉHO PÁSU	980 m

LEGENDA :

- KATASTRÁLNA MAPA REGISTRA C
- KATASTRÁLNA MAPA REGISTRA E
- PREDREALIZAČNÉ ZAMERANIE – POLOHOPIS, VÝŠKOPIS
- KONŠTRUKCIA NOVOSTAVBY CYKLOTRASY
- EXISTUJÚCE TRVALÉ ZVISLÉ DOPRAVNÉ ZNAČENIE
- NAVRHOVANÉ TRVALÉ ZVISLÉ DOPRAVNÉ ZNAČENIE
- NAVRHOVANÉ TRVALÉ VODOROVNÉ DOPRAVNÉ ZNAČENIE

POZNÁMKA:

DOPRAVNÉ ZNAČENIE VYHOTOVIŤ V ZMYSLE STN 01 8020 (ZMENY Z1 A Z2), STN EN 12899, ZÁKON č. 30/2020 Z.z, V ZNENÍ NESKORŠÍCH PREDPISOV. ZVISLÉ DOPRAVNÉ ZNAČENIE – ZÁKLADNÝ ROZMER A ZMENŠENÝ ROZMER, UMIESTNENIE NA Zn STĹPIK VODOROVNÉ DOPRAVNÉ ZNAČENIE – FARBA BIELA, ZHOTOVENIE NÁSTREKOM

SÚRADNICOVÝ SYSTÉM: JTSK

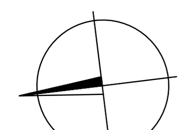

ZHOTOVITEĽ PD:
CYKLOPROJEKT S.R.O.
KUPECKÉHO 516/3, 821 08 BRATISLAVA

CYKLOPROJEKT – KOMPLEXNÉ RIEŠENIE CYKLISTICKEJ DOPRAVY

OBJEDNÁVATEĽ	MESTO MALACKY, BERNOLÁKOVA 5188/1A, 901 01 MALACKY	DÁTUM	2021/05
HLAVNÝ PROJEKTANT	MGR. ART. BRANISLAV ŠKOPEK	ČÍSLO ZÁKAZKY	2017/02
ZOD. PROJEKTANT	ING. MIROSLAV MAŽGÚT	PROFESIA	DOPRAVA
VYPRACOVAL	JURAJ MAŽGÚT, BC. FILIP JÁN GAVRILOV	STUPEŇ PD	POD
ZÁKAZKA: CYKLOTRASA DRUŽSTEVNÁ – RADLINSKÉHO, MALACKY		STAVEBNÝ OBJEKT	SO 01
		MIERKA	1 : 500
		POČET A4	6 x A4
PREDMET VÝKRESU: POD – TRVALÉ DZ – NÁDRAŽNÁ (KM 1,875 00 – 2,100 00)		PRÍLOHA Č. D-1.7.4	ČÍSLO PARÉ