


NAVRHOVANÉ INŽ. SIETE

DAŽĎOVÁ KANALIZÁCIA Z PVC

NOVÁ ULIČNÁ VPUSŤ

ZRUŠENÁ ULIČNÁ VPUSŤ

UV

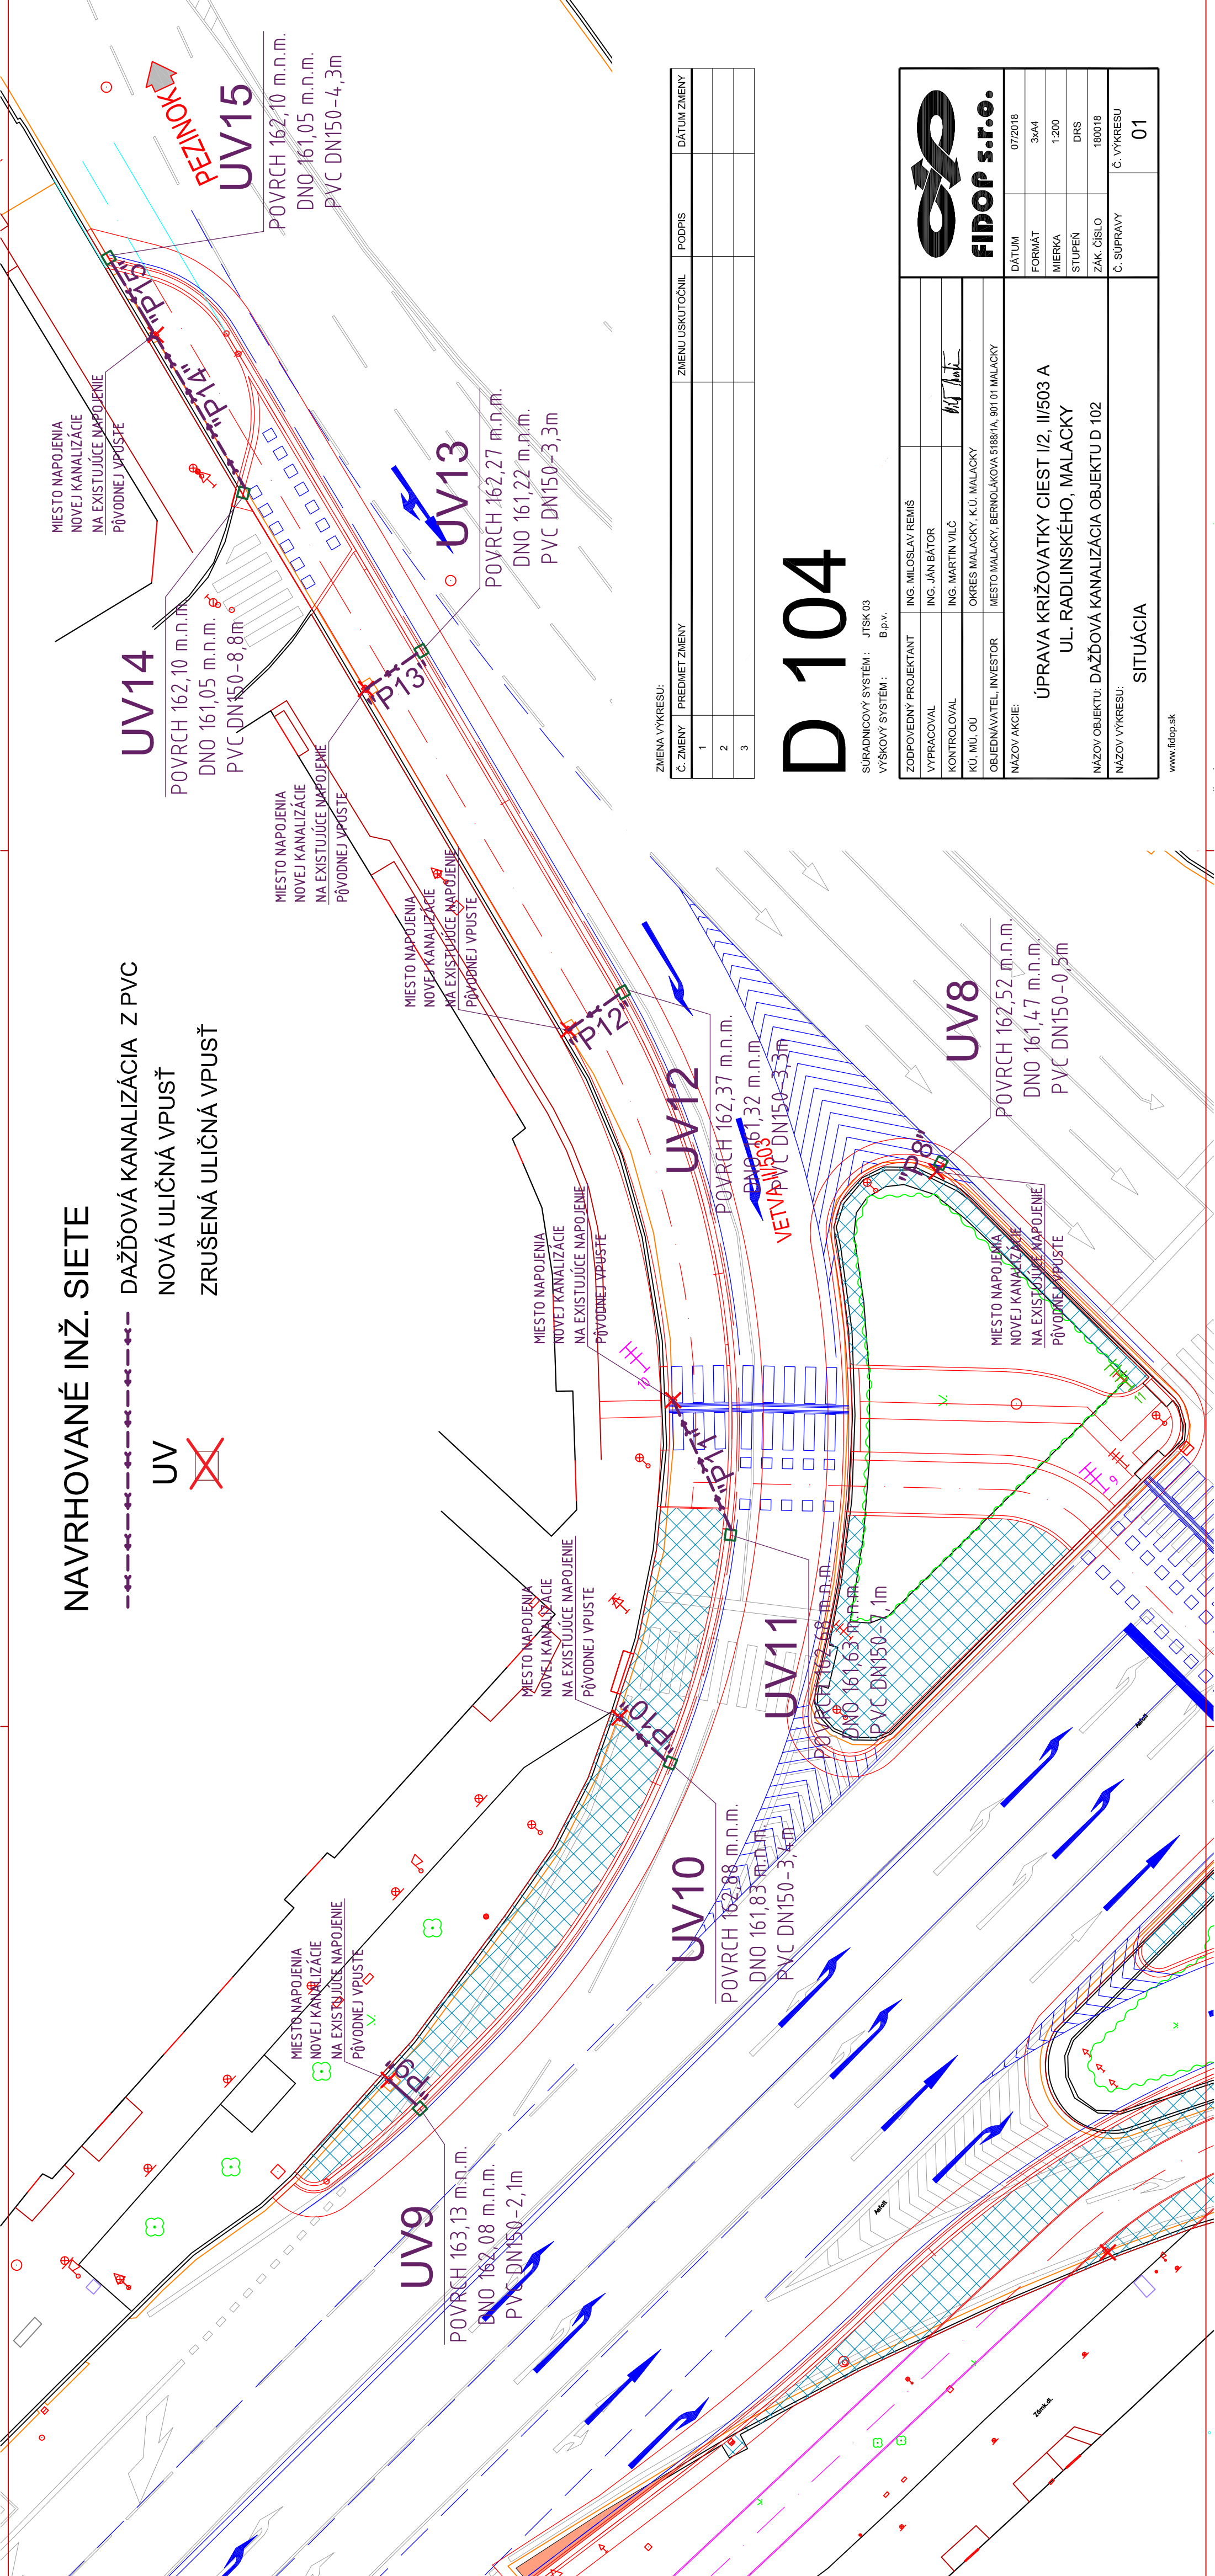


ZMENA VÝKRESU:

Č. ZMENY	PREDMET ZMENY	ZMENU USKUTOČNIL	PODPIS	DÁTUM ZMENY
1				
2				
3				

D 104

SÚRADNICOVÝ SYSTÉM : JTSK 03  
VÝŠKOVÝ SYSTÉM : B.p.v.

ZODPOVEDNÝ PROJEKTANT	ING. MILOSLAV REMIS	 <b>FIDOP s.r.o.</b>
VYPRACOVAL	ING. JÁN BÄTOR	
KONTROLOVAL	ING. MARTIN VILČ	
KÚ, MÚ, OÚ	OKRES MALACKY, KÚ, MALACKY	ÚPRAVA KRÍŽOVATKY CIEST I/2, II/503 A UL. RADLINSKÉHO, MALACKY
OBJEDNÁVATEL, INVEŠTOR	MESTO MALACKY, BERNOLÁKOVA 5/88/1A, 901 01 MALACKY	
NÁZOV AKCIE:		
ÚPRAVA KRÍŽOVATKY CIEST I/2, II/503 A UL. RADLINSKÉHO, MALACKY		DÁTUM 07/2018
NÁZOV OBJEKTU: DAŽĎOVÁ KANALIZÁCIA OBJEKTU D 102		FORMÁT 3x44
NÁZOV VÝKRESU:		MIERKA 1:200
SITUÁCIA		STUPEŇ DRS
		ZÁK. ČÍSLO 180018
		Č. SÚPRAVY 01