


PÓDORYS I.PP - JEŠTVUJÚCI STAV

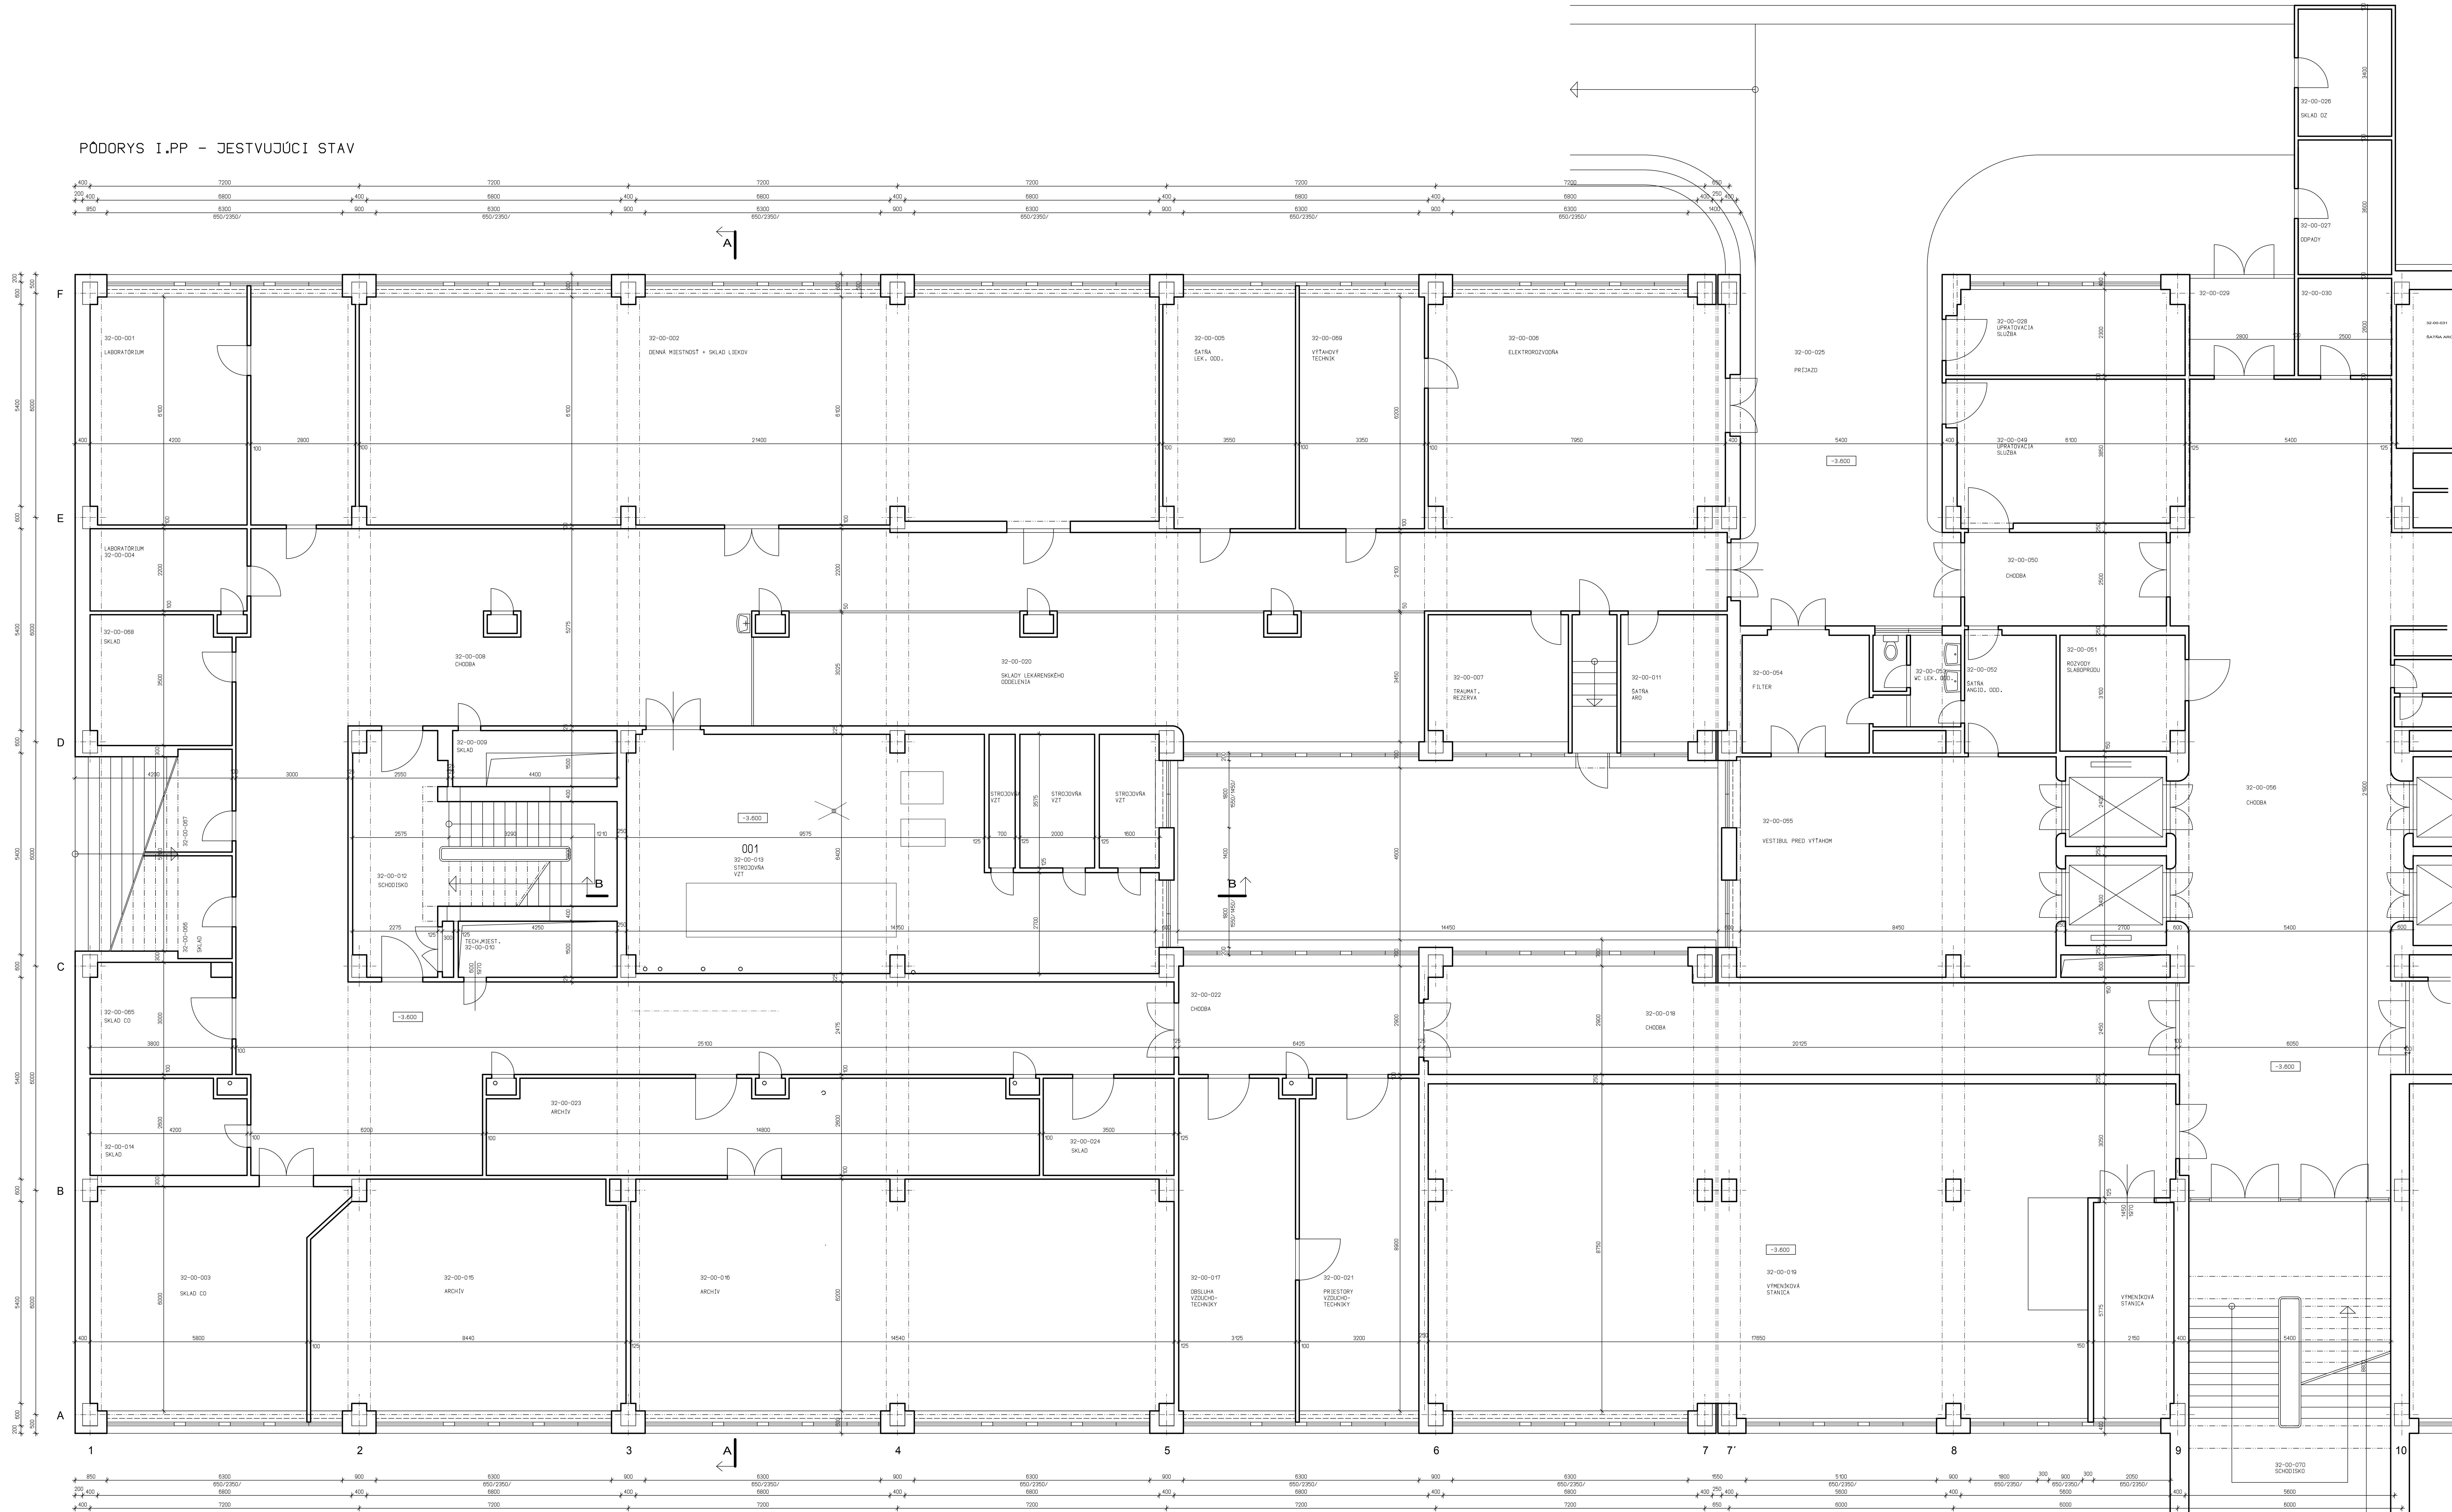

LEGENDA MIESTNOSTÍ				
M.C.	NAZOV MIESTNOSTI	PODLAHA	POVRCH	STROPY
001	STROJOVNÁ VZT	32-00-013	32-00-013	32-00-013

LEGENDA HMŔ		SITUÁČNA SCHÉMA	
	JEŠTVUJÚCE MURIVO		

01	STAVEBNÉ OPRAVY ANGIÁ	AS	02
AS	PÓDORYS I.PP - JEŠTVUJÚCI STAV	AS	02