


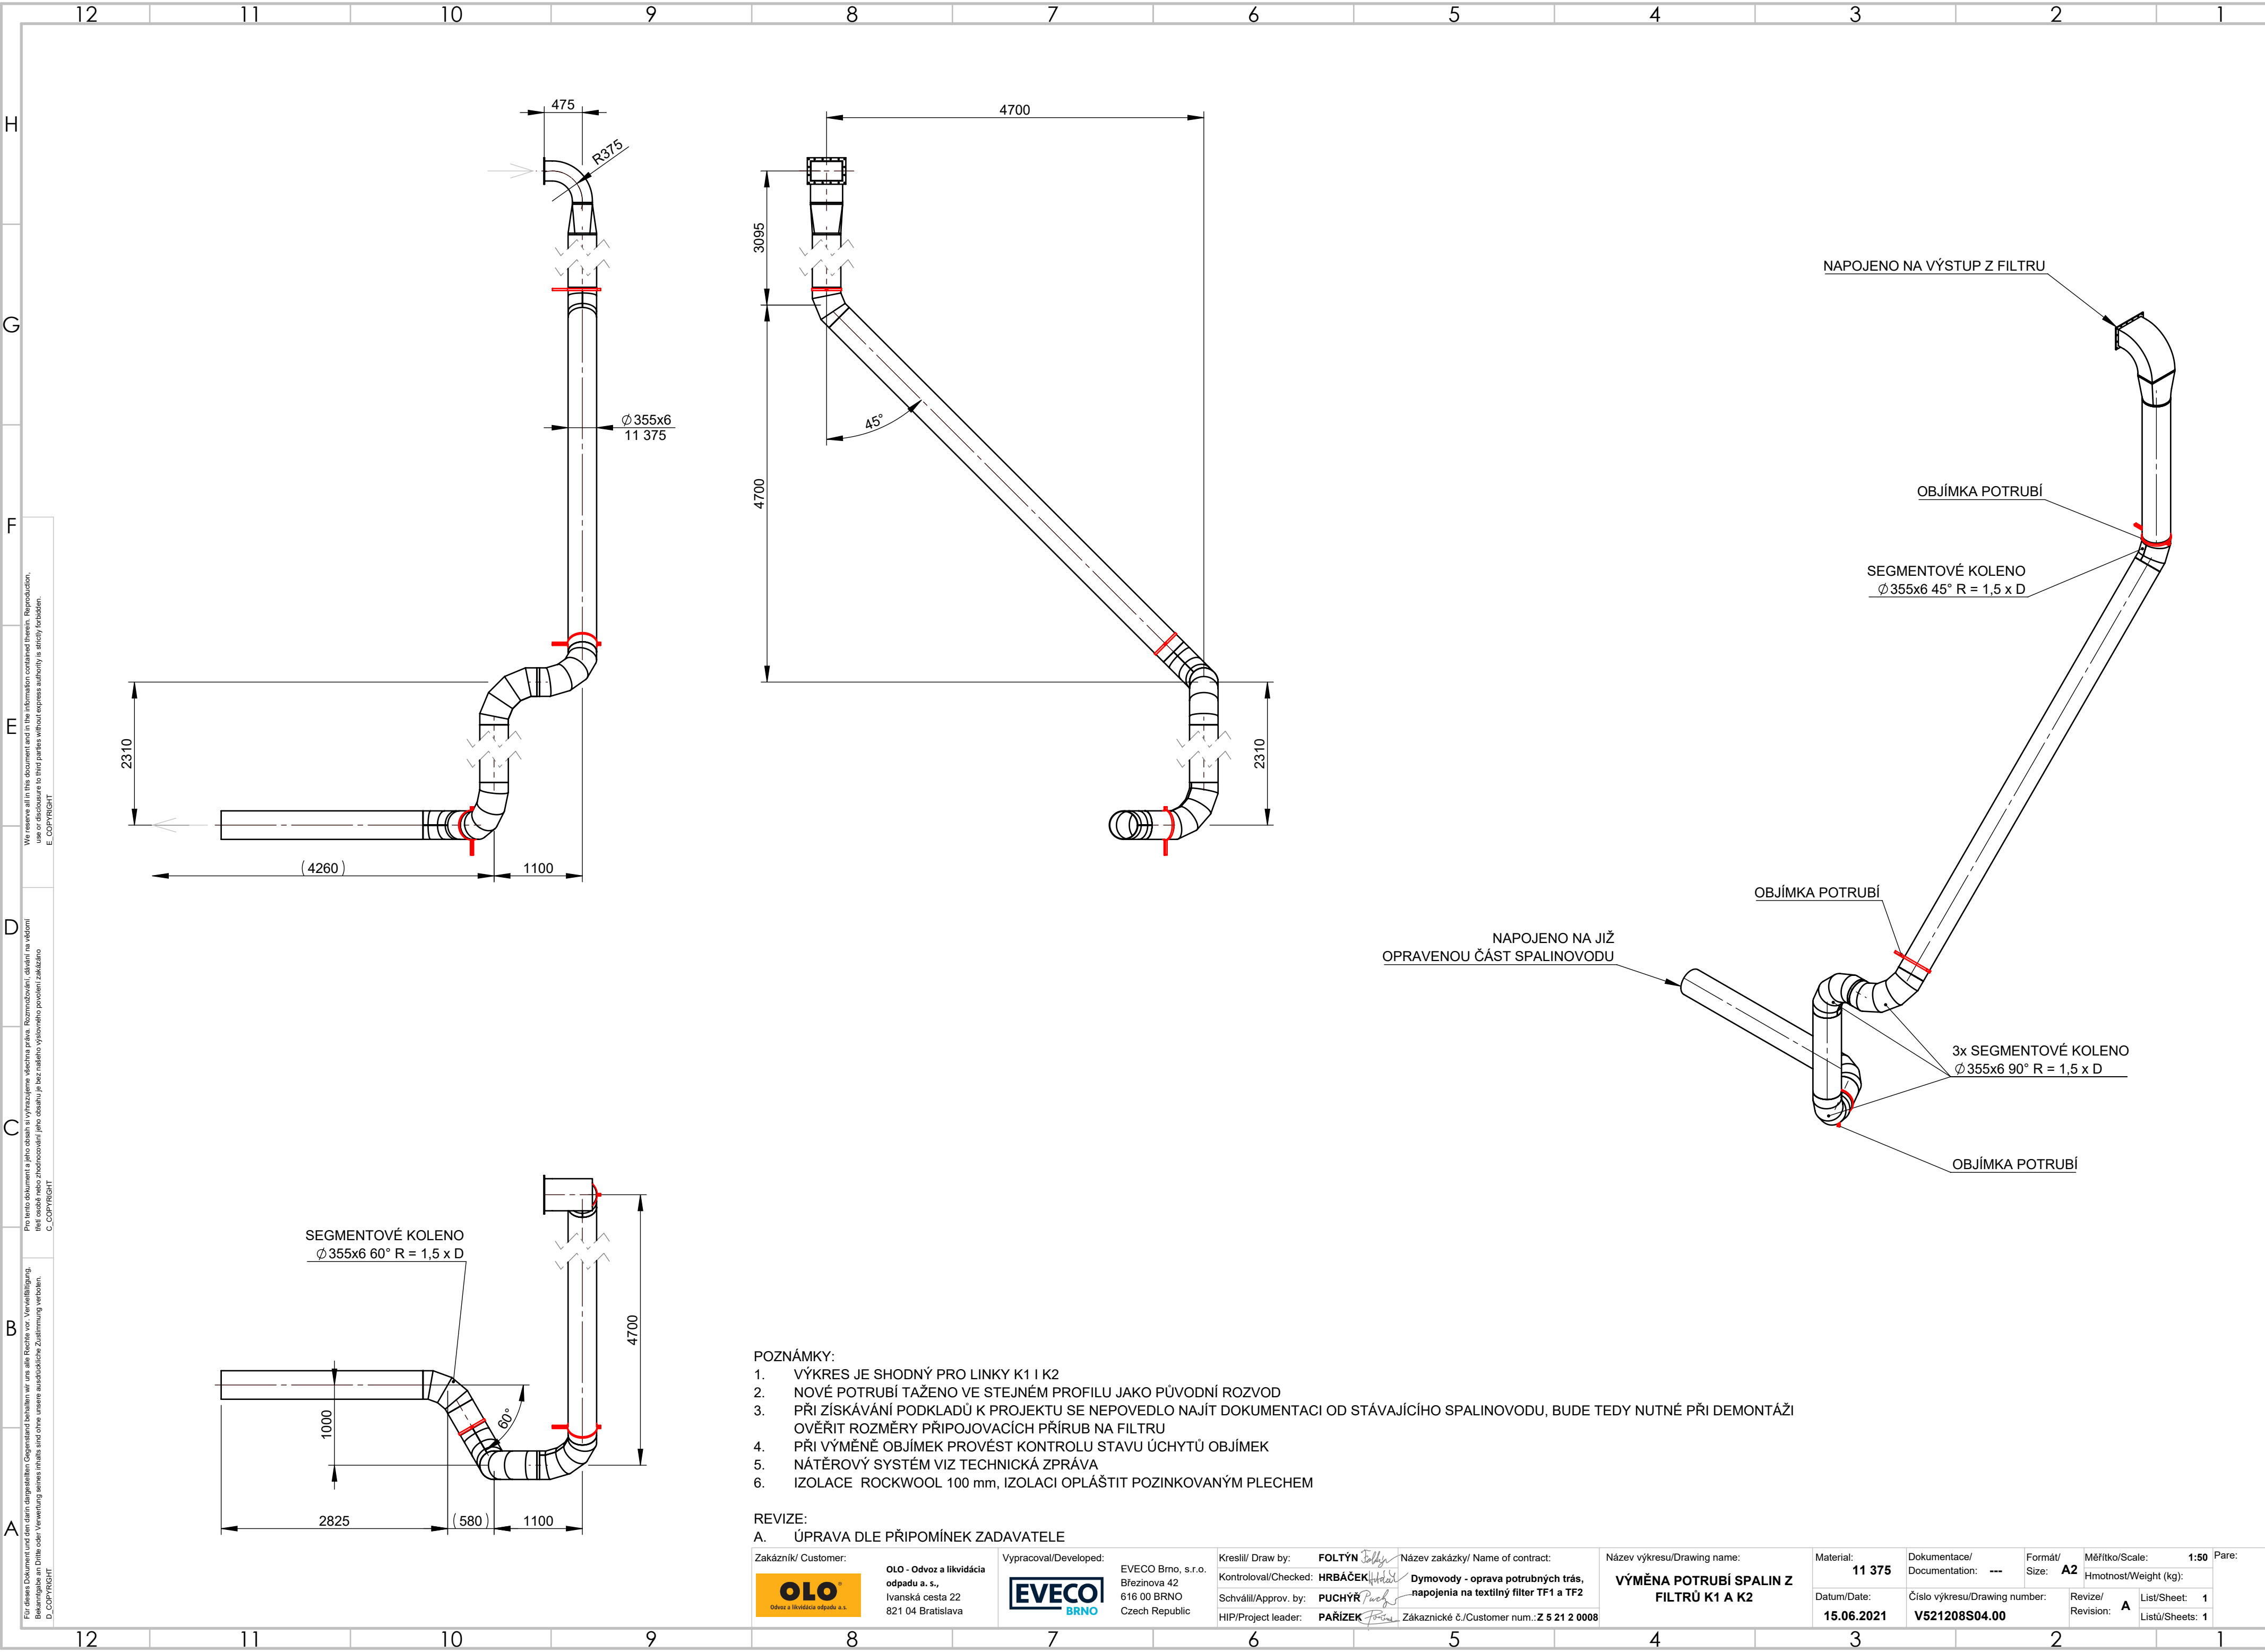

- POZNÁMKY:
- VÝKRES JE SHODNÝ PRO LINKY K1 I K2
 - NOVÉ POTRUBÍ TAŽENO VE STEJNÉM PROFILU JAKO PŮVODNÍ ROZVOD
 - PŘI ZÍSKÁVÁNÍ PODKLADŮ K PROJEKTU SE NEPOVEDLO NAJÍT DOKUMENTACI OD STÁVAJÍCÍHO SPALINOVODU, BUDE TEDY NUTNÉ PŘI DEMONTÁŽI OVĚŘIT ROZMĚRY PŘIPOJOVACÍCH PŘÍRUB NA FILTRU
 - PŘI VÝMĚNĚ OBJÍMEK PROVÉST KONTROLU STAVU ÚCHYTŮ OBJÍMEK
 - NÁTĚROVÝ SYSTÉM VIZ TECHNICKÁ ZPRÁVA
 - IZOLACE ROCKWOOL 100 mm, IZOLACI OPLÁŠTIT POZINKOVANÝM PLECHEM

REVIZE:
A. ÚPRAVA DLE PŘIPOMÍNEK ZADAVATELE

Zakázník/ Customer:		Vypracoval/Developed:		Kreslil/ Draw by:		Název zakázky/ Name of contract:		Název výkresu/Drawing name:		Material:		Dokumentace/ Documentation:		Formát/ Size:		Měřítko/Scale:		Pare:	
		OLO - Odvoz a likvidace odpadu a. s., Ivanská cesta 22 821 04 Bratislava				EVECO Brno, s.r.o. Březinova 42 616 00 BRNO Czech Republic		FOLTÝN <i>Foltyn</i>		Dymovody - oprava potrubných trás, napojenia na textilný filter TF1 a TF2		VÝMĚNA POTRUBÍ SPALIN Z FILTRŮ K1 A K2		11 375		---		A2	
Datum/Date:		Číslo výkresu/Drawing number:		Revize/ Revision:		List/Sheet:		1		15.06.2021		V521208S04.00		A		1		1	