



PROJEKT
ZAGOSPODAROWANIA TERENU
część 1.

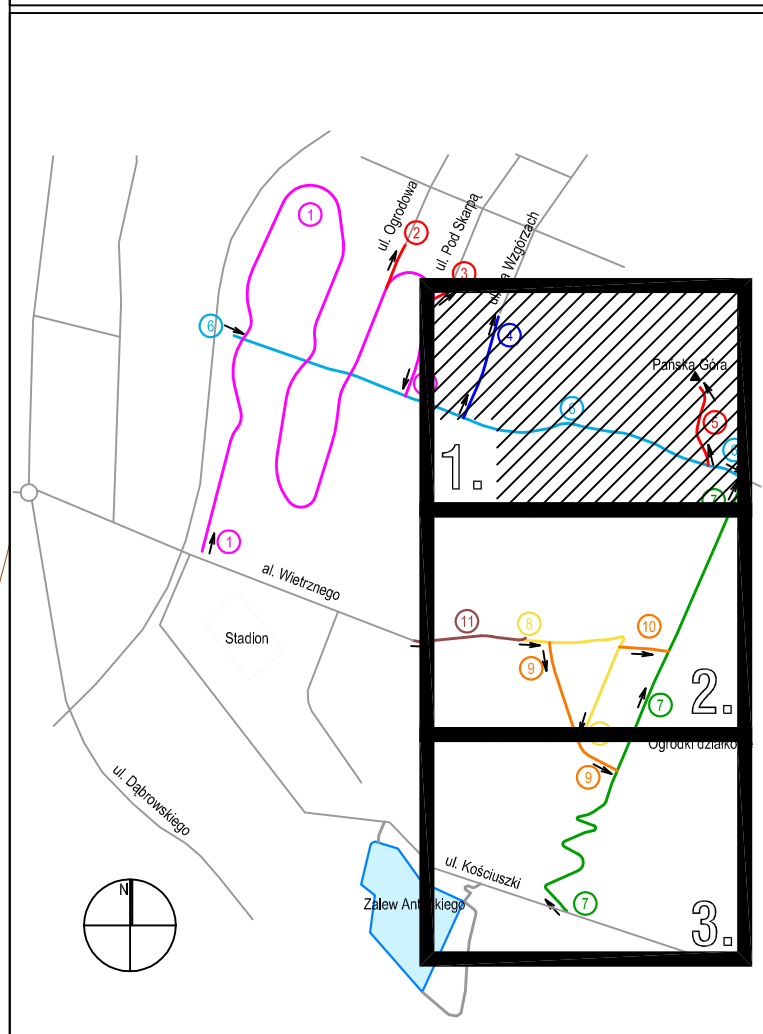

PLAN SITUACYJNY

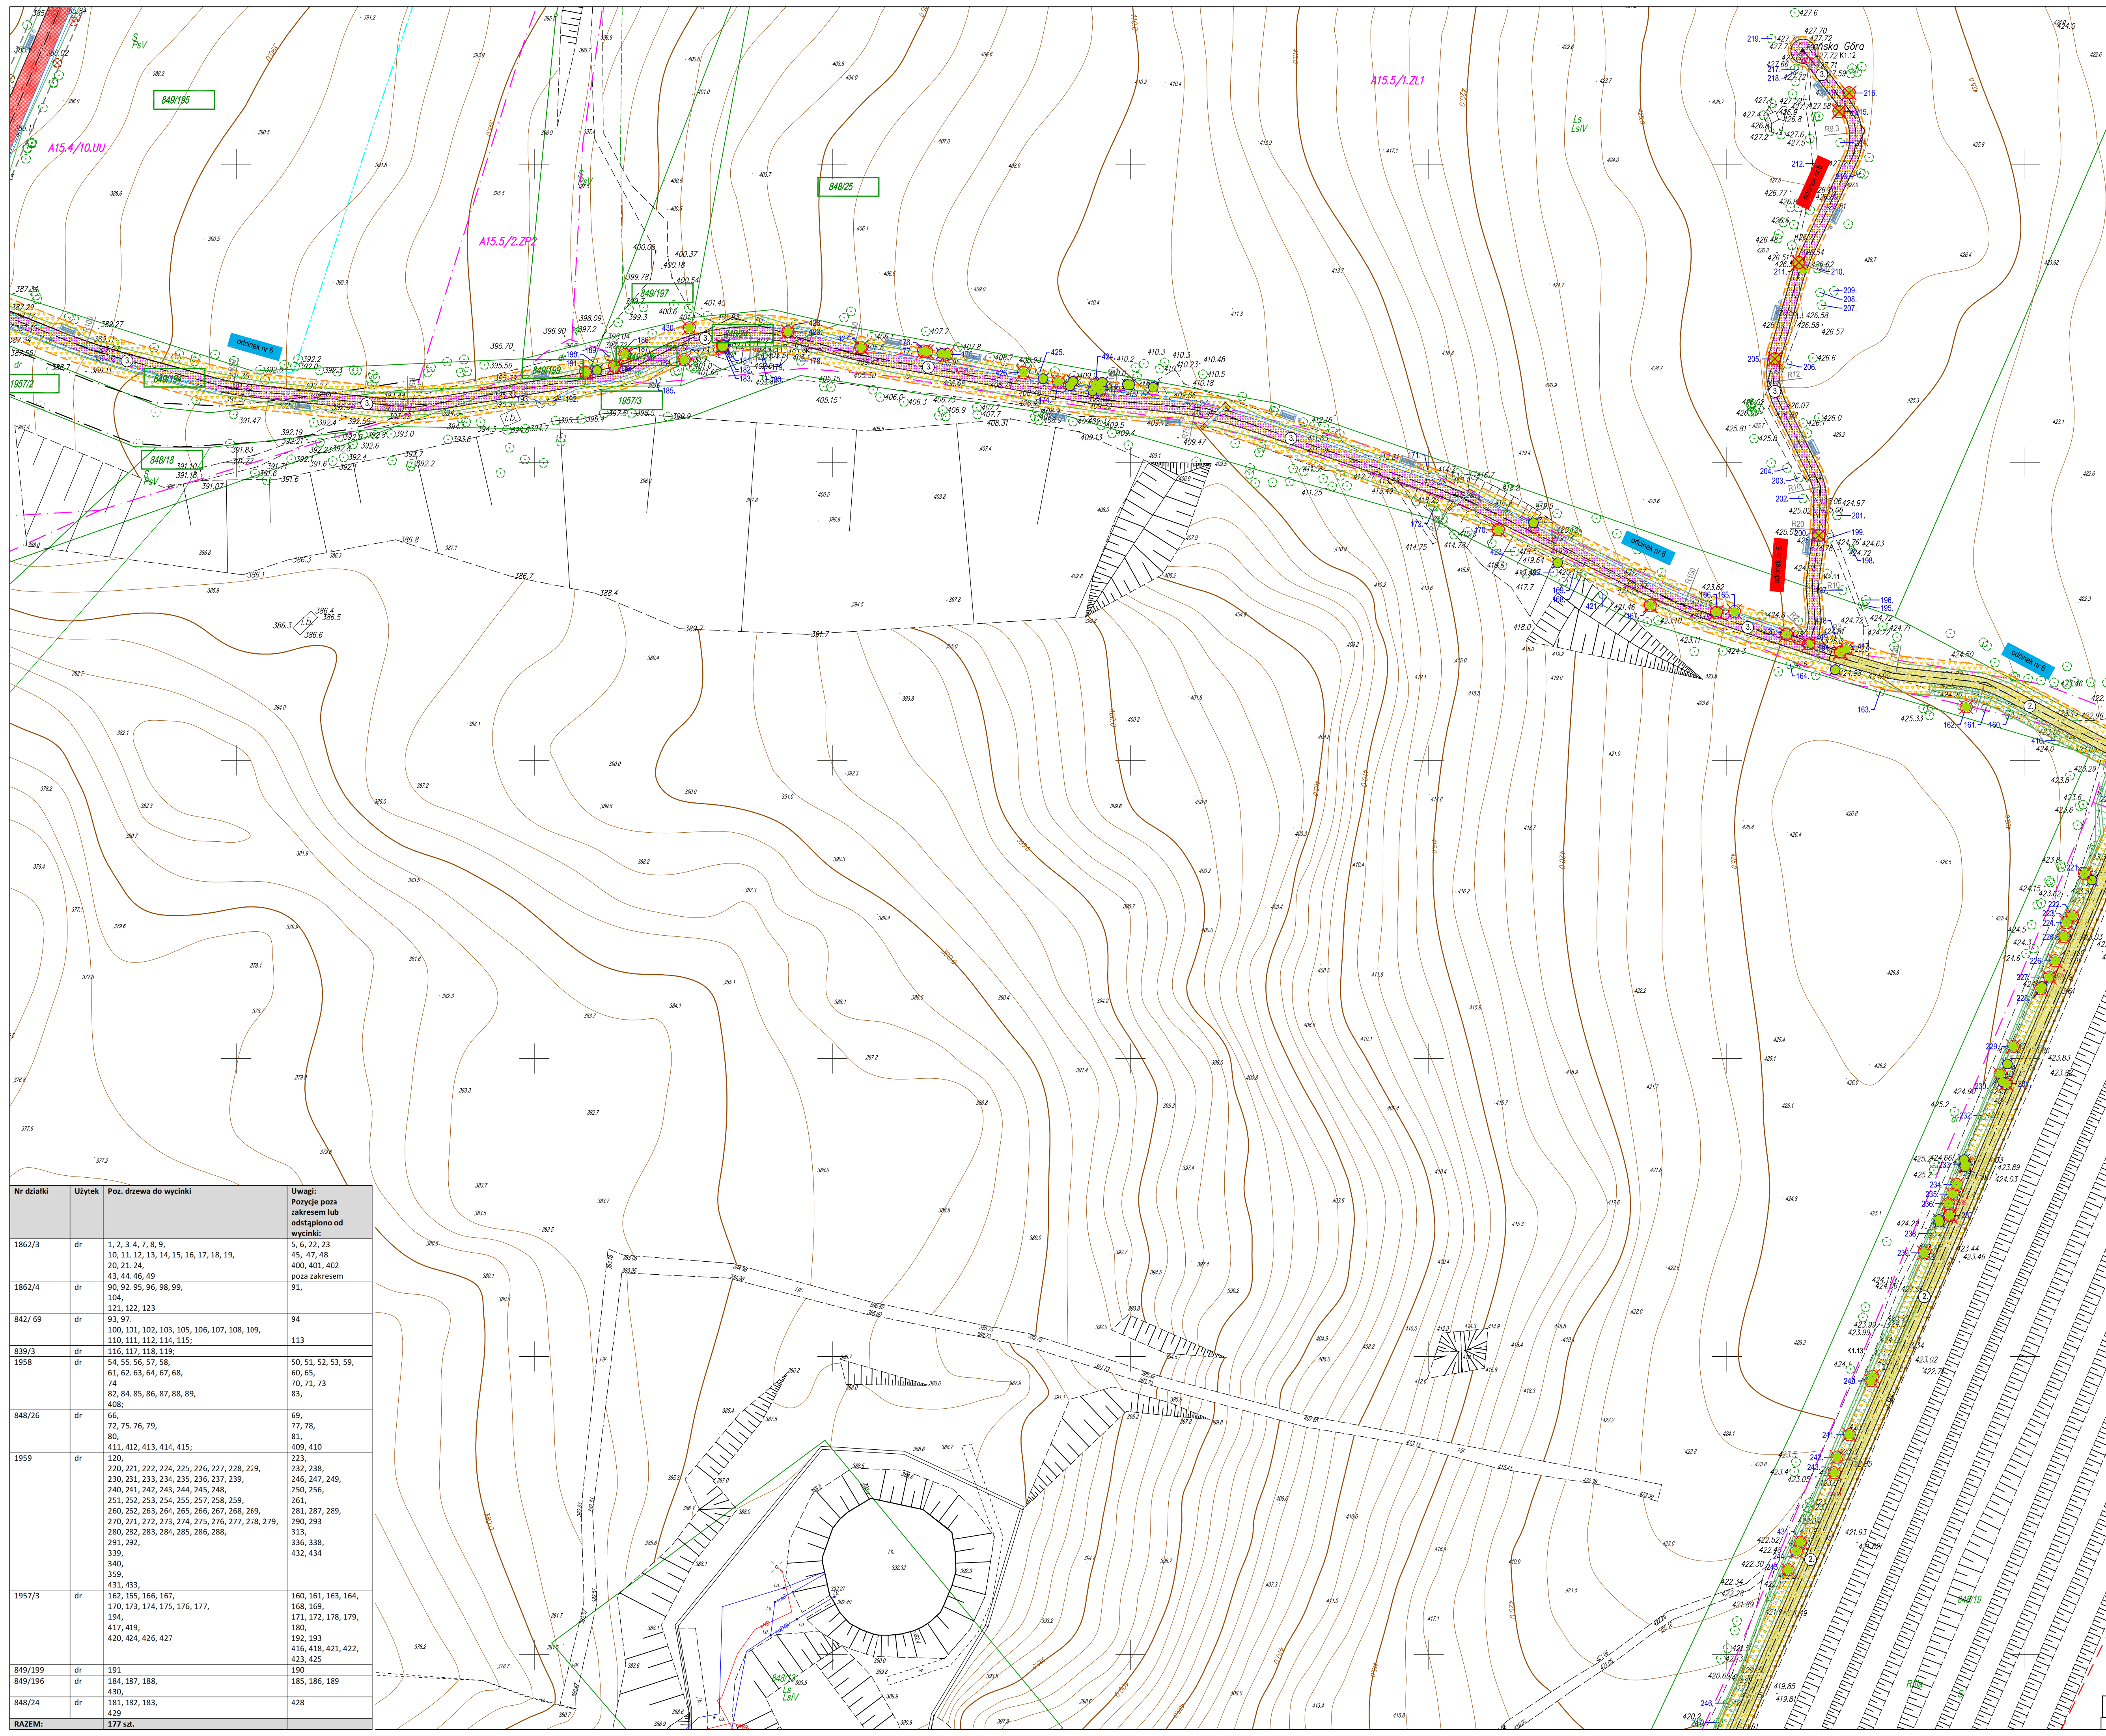

Nr działki	Użytek	Poz. drzewa do wycinki	Uwagi: Pozycje poza zakresem lub odstąpiono od wycinki:
1862/3	dr	1, 2, 3, 4, 7, 8, 9, 10, 11, 12, 13, 14, 15, 16, 17, 18, 19, 20, 21, 24, 43, 44, 46, 49	5, 6, 22, 23 45, 47, 48 400, 401, 402 poza zakresem
1862/4	dr	90, 92, 95, 96, 98, 99, 104, 121, 122, 123	91,
842/ 69	dr	93, 97, 100, 131, 102, 103, 105, 106, 107, 108, 109, 110, 111, 112, 114, 115;	94 113
839/3	dr	116, 117, 118, 119;	
1958	dr	54, 55, 56, 57, 58, 61, 62, 63, 64, 67, 68, 74 82, 84, 85, 86, 87, 88, 89, 408;	50, 51, 52, 53, 59, 60, 65, 70, 71, 73 83,
848/26	dr	66, 72, 75, 76, 79, 80, 411, 412, 413, 414, 415;	69, 77, 78, 81, 409, 410
1959	dr	120, 220, 221, 222, 224, 225, 226, 227, 228, 229, 230, 231, 233, 234, 235, 236, 237, 239, 240, 241, 242, 243, 244, 245, 248, 251, 252, 253, 254, 255, 257, 258, 259, 260, 262, 263, 264, 265, 266, 267, 268, 269, 270, 271, 272, 273, 274, 275, 276, 277, 278, 279, 280, 282, 283, 284, 285, 286, 288, 291, 292, 339, 340, 359, 431, 433,	223, 232, 238, 246, 247, 249, 250, 256, 261, 281, 287, 289, 290, 293 313, 336, 338, 432, 434
1957/3	dr	162, 155, 166, 167, 170, 173, 174, 175, 176, 177, 194, 417, 419, 420, 424, 426, 427	160, 161, 163, 164, 166, 169, 171, 172, 178, 179, 180, 192, 193 416, 418, 421, 422, 423, 425
849/199	dr	191	190
849/196	dr	184, 187, 188, 430,	185, 186, 189
848/24	dr	181, 182, 183, 429	428
RAZEM:		177 szt.	

LEGENDA:

- istniejąca zielen wysoka
- zielen wysoka kolidująca z inwestycją wymagająca zezwolenia na usunięcie
- zielen wysoka kolidująca z inwestycją niewymagająca zezwolenia na usunięcie
- zielen wysoka nie kolidująca z inwestycją i objęta inwentaryzacją przyrodniczą (w zestawieniu wskazane jako "poza zakres decyzji")
- pas drogowy, powierzchnia : 9499m²

NASADZENIA KOMPENSACYJNE:

- nasadzenia wzdłuż Al. Wietrznego: **21szt.**
Lipa drobnolistna (Tilia)
- nasadzenia wzdłuż istniejących ścieżek leśnych lub w miejscach ustalonych z Zarządzającym, na terenie obrębów oddziałów poddz. leśnych: 1m, 1n, 1o, 1p, 1r - **156szt.** Ul. Dąb (Quercus) / Klon (Acer) / Buk (Fagus), Świerk (Picea);

INWESTOR: **GMINA ANDRYCHÓW**
34-120 Andrychów, ul. Rynek 15

BRANŻA: **ARCHITEKTURA**

PROJEKT BUDOWLANY

PROJEKT ZAGOSPODAROWANIA TERENU - CZ. 1 1:500

VI 2021

mgr inż. arch. Kinga Nowak-Maur

mgr inż. MPGBA / 0301 2010

1