



ZESTAW DO STREET WORKOUT - WIDOK Z BOKU 1:50

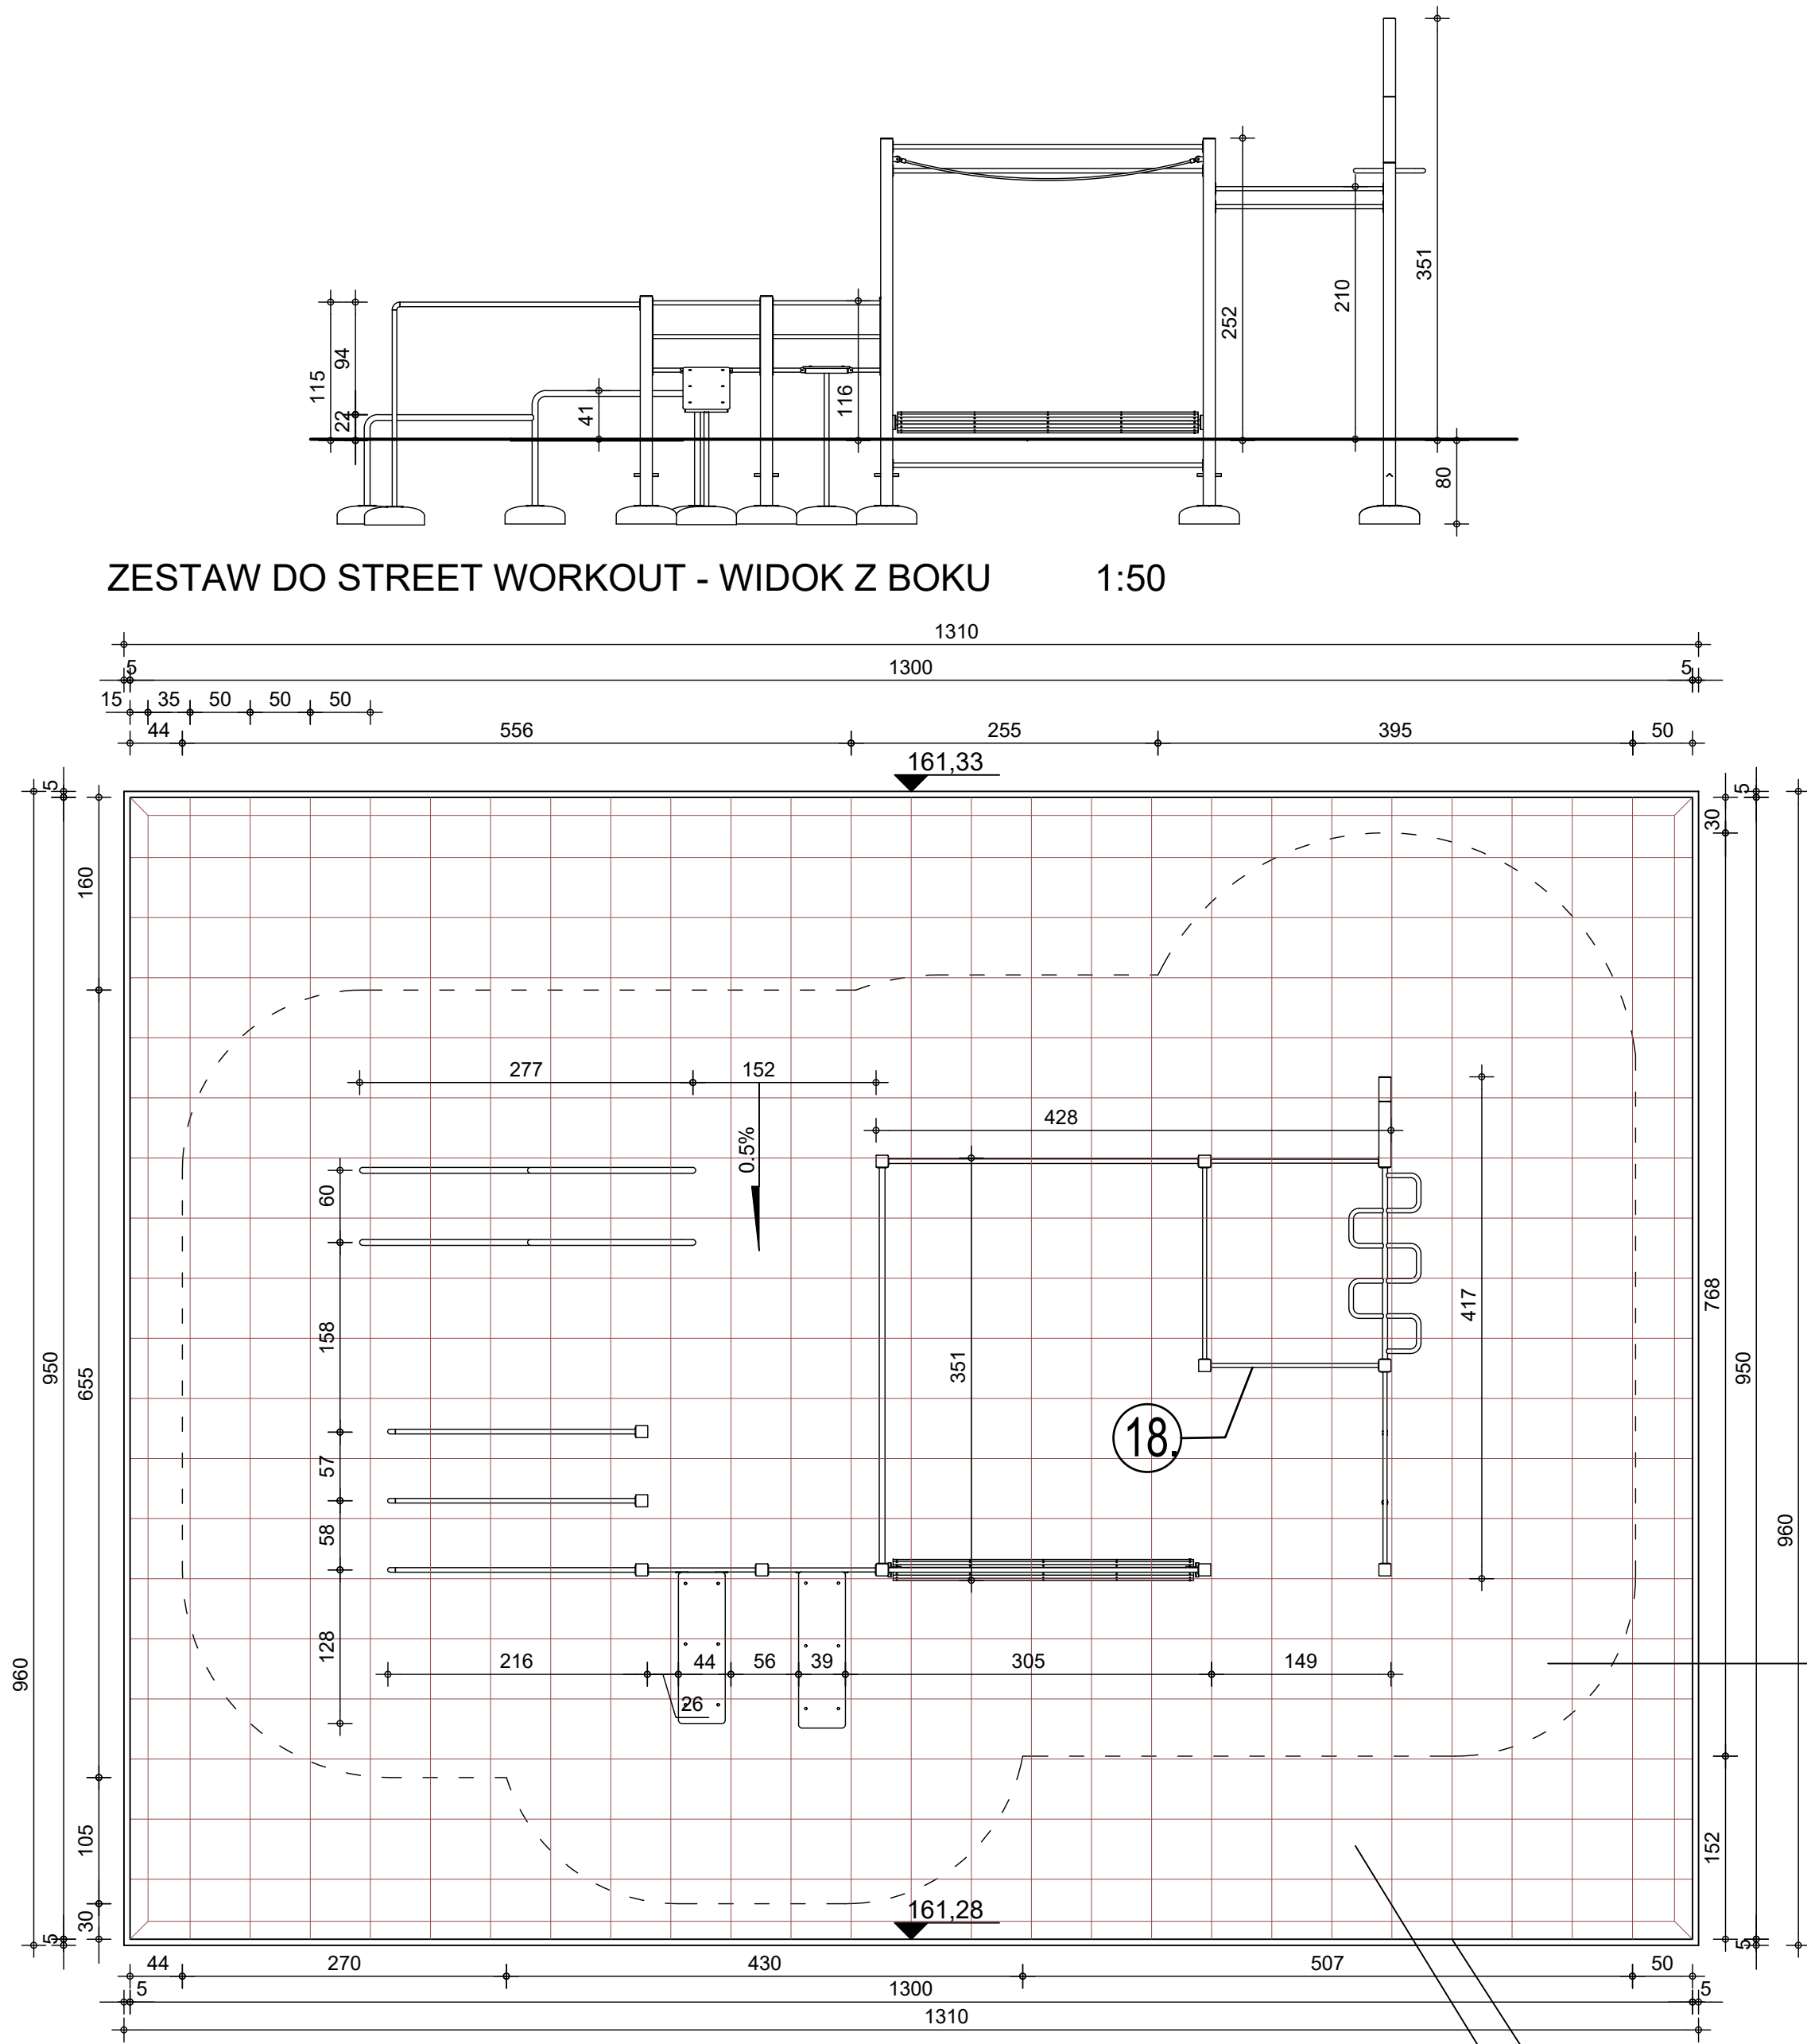

PLAC POD ZESTAW DO STREET WORKOUT - RZUT 1:50 (URZĄDZENIE NR 10)

krawężnik elastyczny, osadzony w betonie

nawierzchnia bezpieczna z płyt gumowych 50x50x6cm,
układanych ze spadkiem 0,5%;
skrajne płytki zakończone od zewnątrz ścięciem;

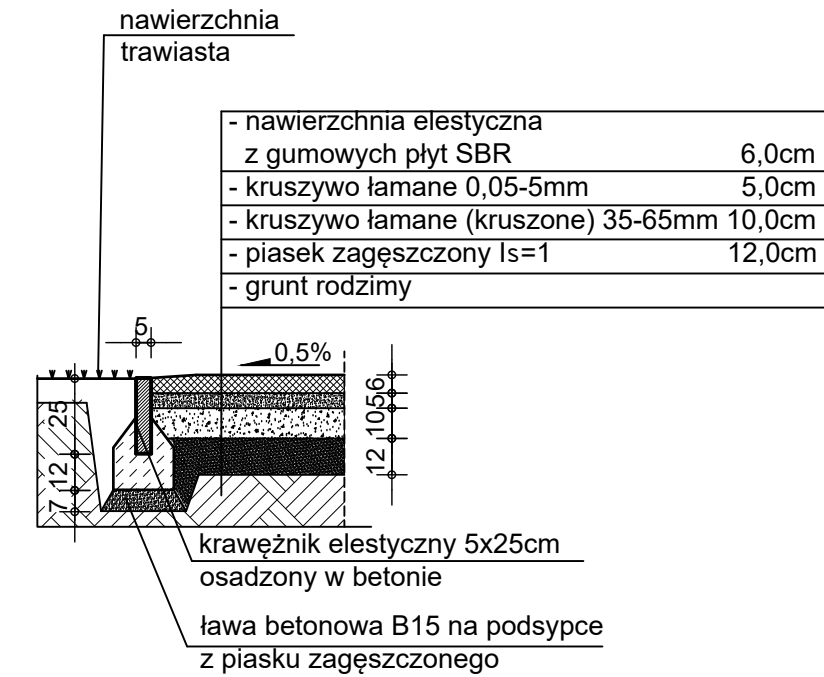

PRZĘKRÓJ NAWIERZCHNI Z PŁYT GUMOWYCH
POD URZĄDZENIE STREET WORKOUT 1:25

Urządzenie do Street Workout wysokości 1,15 - 3,50
(maksymalna wysokość swobodnego upadku - 2,40m):
- słupy wykonane z profili zamkniętych
- drążki, drabinka, żmijka wykonane z rur stalowych

Do montażu wykorzystać systemowe fundamenty
(stanowiące komplet z urządzeniem) betonowe;
urządzenie wymaga zabetonowania wszystkich słupów

DfE EKORAJ Sp. z o.o.			
EKORAJ ul. J.E. Purkyniego 1, 50-155 Wrocław, tel. 71 342 82 05			
Projektant architektury:	mgr inż. arch. Małgorzata Dworska	upr. nr 467/88/UW	
Inwestor:	Obiekt:		
Zakład Budynków Komunalnych w Oleśnicy ul. Wojska Polskiego 13 56-400 Oleśnica	PARK POŁUDNIOWY PRZY UL. LUDWIKOWSKIEJ W OLEŚNICY DZ. NR 14/21, 14/26; AM, OBRĘB: 0004 - WĄDOŁY		
	Temat: PROJEKT PARKU WRAZ Z URZĄDZENIAMI REKREACYJNO - SPORTOWYMI		
Nazwa rysunku:	Stadium:	Data:	Nr rys.
URZĄDZENIE STREET WORKOUT i NAWIERZCHNIA Z PŁYT GUMOWYCH	Branża: budowlana	projekt wykonawczy	02.2021 1:50 1:25 A15