



TABUĽKA PRVKOV INTERIÉRU

ZNAČ.	NÁZ. VÝROBKU	POPIS	KS/m ²
F3	PŮVODNÝ KOBEREC	PONECHAŤ - JE V KONTEXTE S OSTATNÝMI MIEST.	11,8 m ²
	PŮVODNÝ KOBERCOVÝ SOKEL	PONECHAŤ, VYSPRAVIŤ V PRÍPADE POTREBY	7,1 m

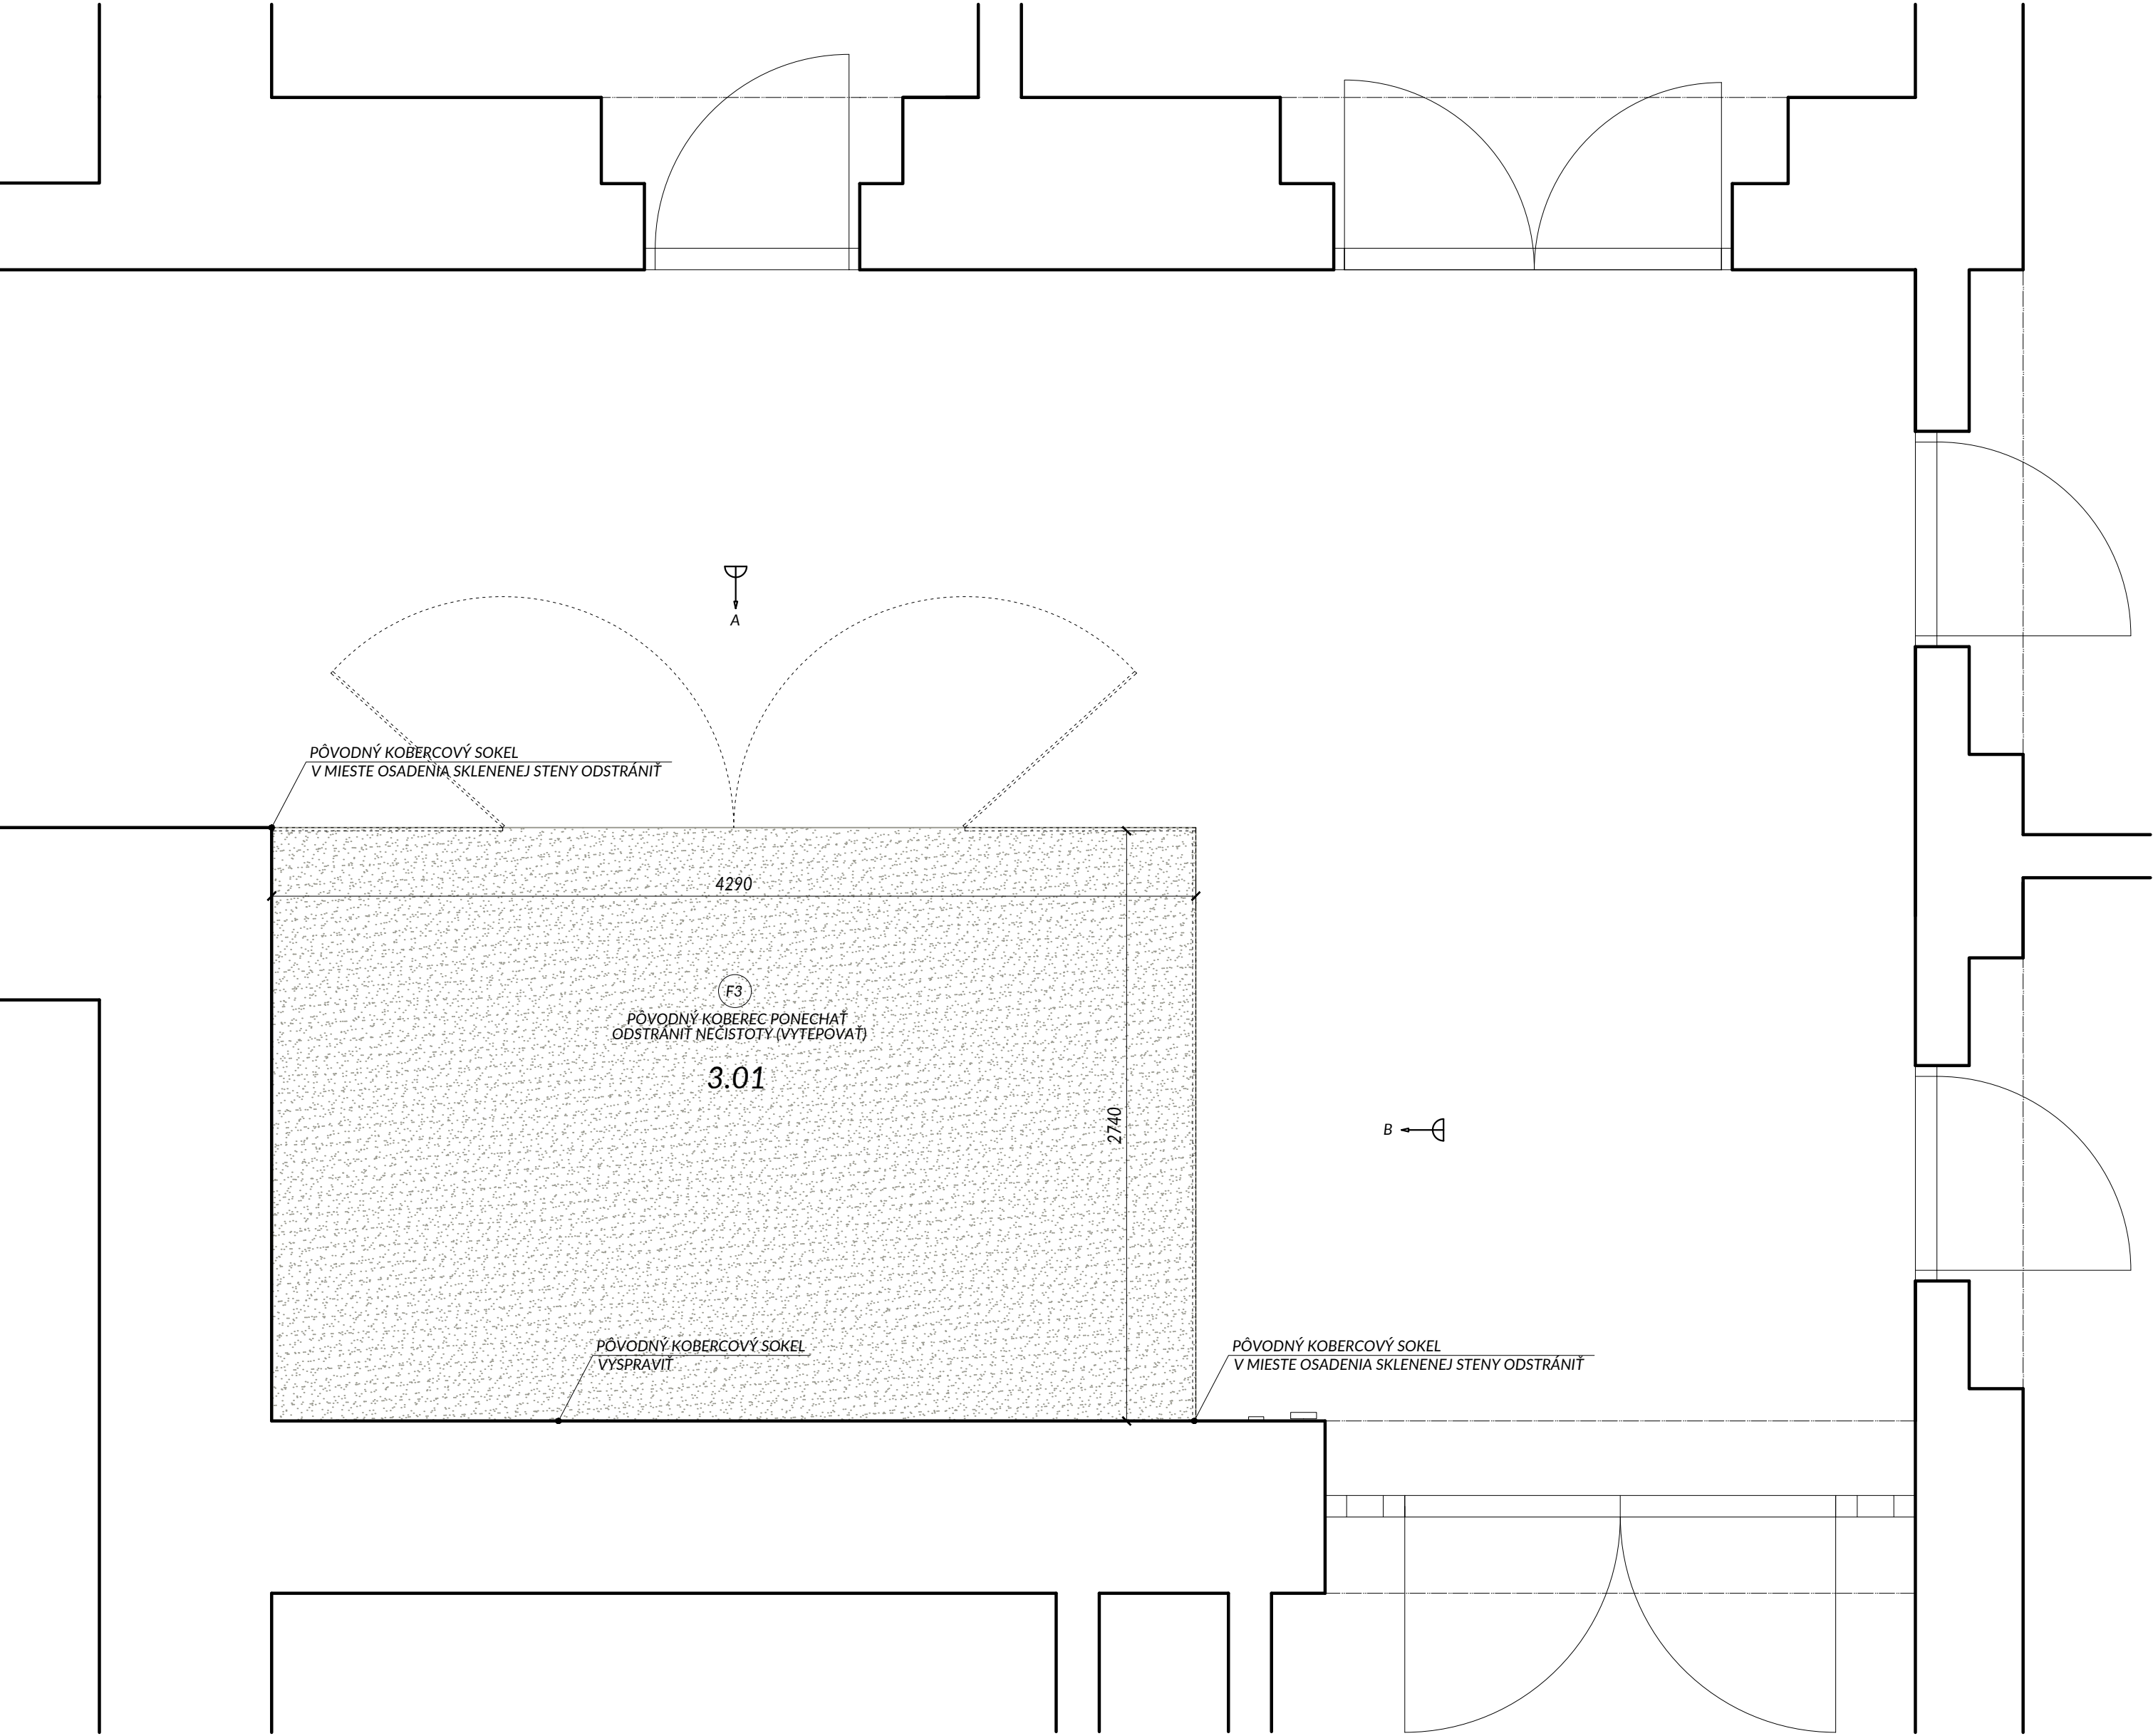

POZNÁMKY

PRIESTOR NOVEJ ZASADAČKY JE NUTNÉ VYPRATAŤ (KATOTÉKOVÉ SKRINE A SKRINE)!!!
DEFINITÍVNY VÝBER JEDNOTLIVÝCH TYPOV MATERIÁLOV A POVRCHOV BUDE URČENÝ NA ZÁKLADE VZORIEK OD DODÁVATEĽA
PRED ZAHÁJENÍM VÝROBY PREVERIŤ SKUTOČNÉ ROZMERY VŠETKÝCH KONŠTRUKCIÍ NA STAVBE.
PRED ZAHÁJENÍM VÝROBY PREVERIŤ ROZMERY VŠETKÝCH NAVRHOVANÝCH KONŠTRUKCIÍ SÚVISIACICH S DODÁVKOU
TECHNOLÓGICKÝCH ZARIADENÍ V ZMYSLE ZÁVEREČNÉHO VÝBERU INVESTORA A PODĽA SKUTOČNÝCH ROZMEROV A
PREVÁDZKOVÝCH POŽIADAVIEK TÝCHTO ZARIADENÍ.

OBJEDNÁVATEĽ		Banskobystrický samosprávny kraj, Nám. SNP 23, 974 01 Banská Bystrica	
PROJEKTANT		Y100 ATELIÉR, s.r.o.	
AUTOR PROJEKTU		ING. ARCH. JANA ŠTOFAN STYKOVÁ	
<p>PODBRÁNIE, ČAKÁREŇ, RECEPCIA (1NP) SKLADOVÉ PRIESTORY U PREDSEDU BBSK (2NP) <u>ZASADAČKA (3NP)</u> <u>ZASADAČKY 1,2 (4NP)</u></p>			
NÁZOV AKCIE PRIESTORY RECEPCIE, ZASADAČKY A SKLADOVÝ PRIESTOR NA ÚRADE BANSKOBYSŤRICKÉHO SAMOSPRÁVNEHO KRAJA			
STUPEŇ PROJEKTOVEJ DOKUMENTÁCIE PROJEKT INTERIÉRU			
ČASŤ INTERIÉR			
HLAVNÝ INŽINIER PROJEKTU ING.ARCH. J. ŠTOFAN STYKOVÁ PODPIS	SPRACOVATEĽ ČASŤI 	DÁTUM APRÍL 2021 MERÍTKO 1:25 OBJEKT	
ZODP.PROJEKTANT ING.ARCH. J. ŠTOFAN STYKOVÁ		POČET FORMÁTOV 6 A4	
VYPRACOVAL ING.ARCH. J. ŠTOFAN STYKOVÁ	PEČIATKA	R Z S 3 I N P P 0 0 1 5 0 0	
ING. P. ŠTOFAN		ZÁKAZKA STP, PROF. OBSAH ČÍSLO VYKRESU REVÍZIA	
		NÁZOV VYKRESU	
		PÔDORYS PODLÁH - MIESTNOSŤ 3.01	