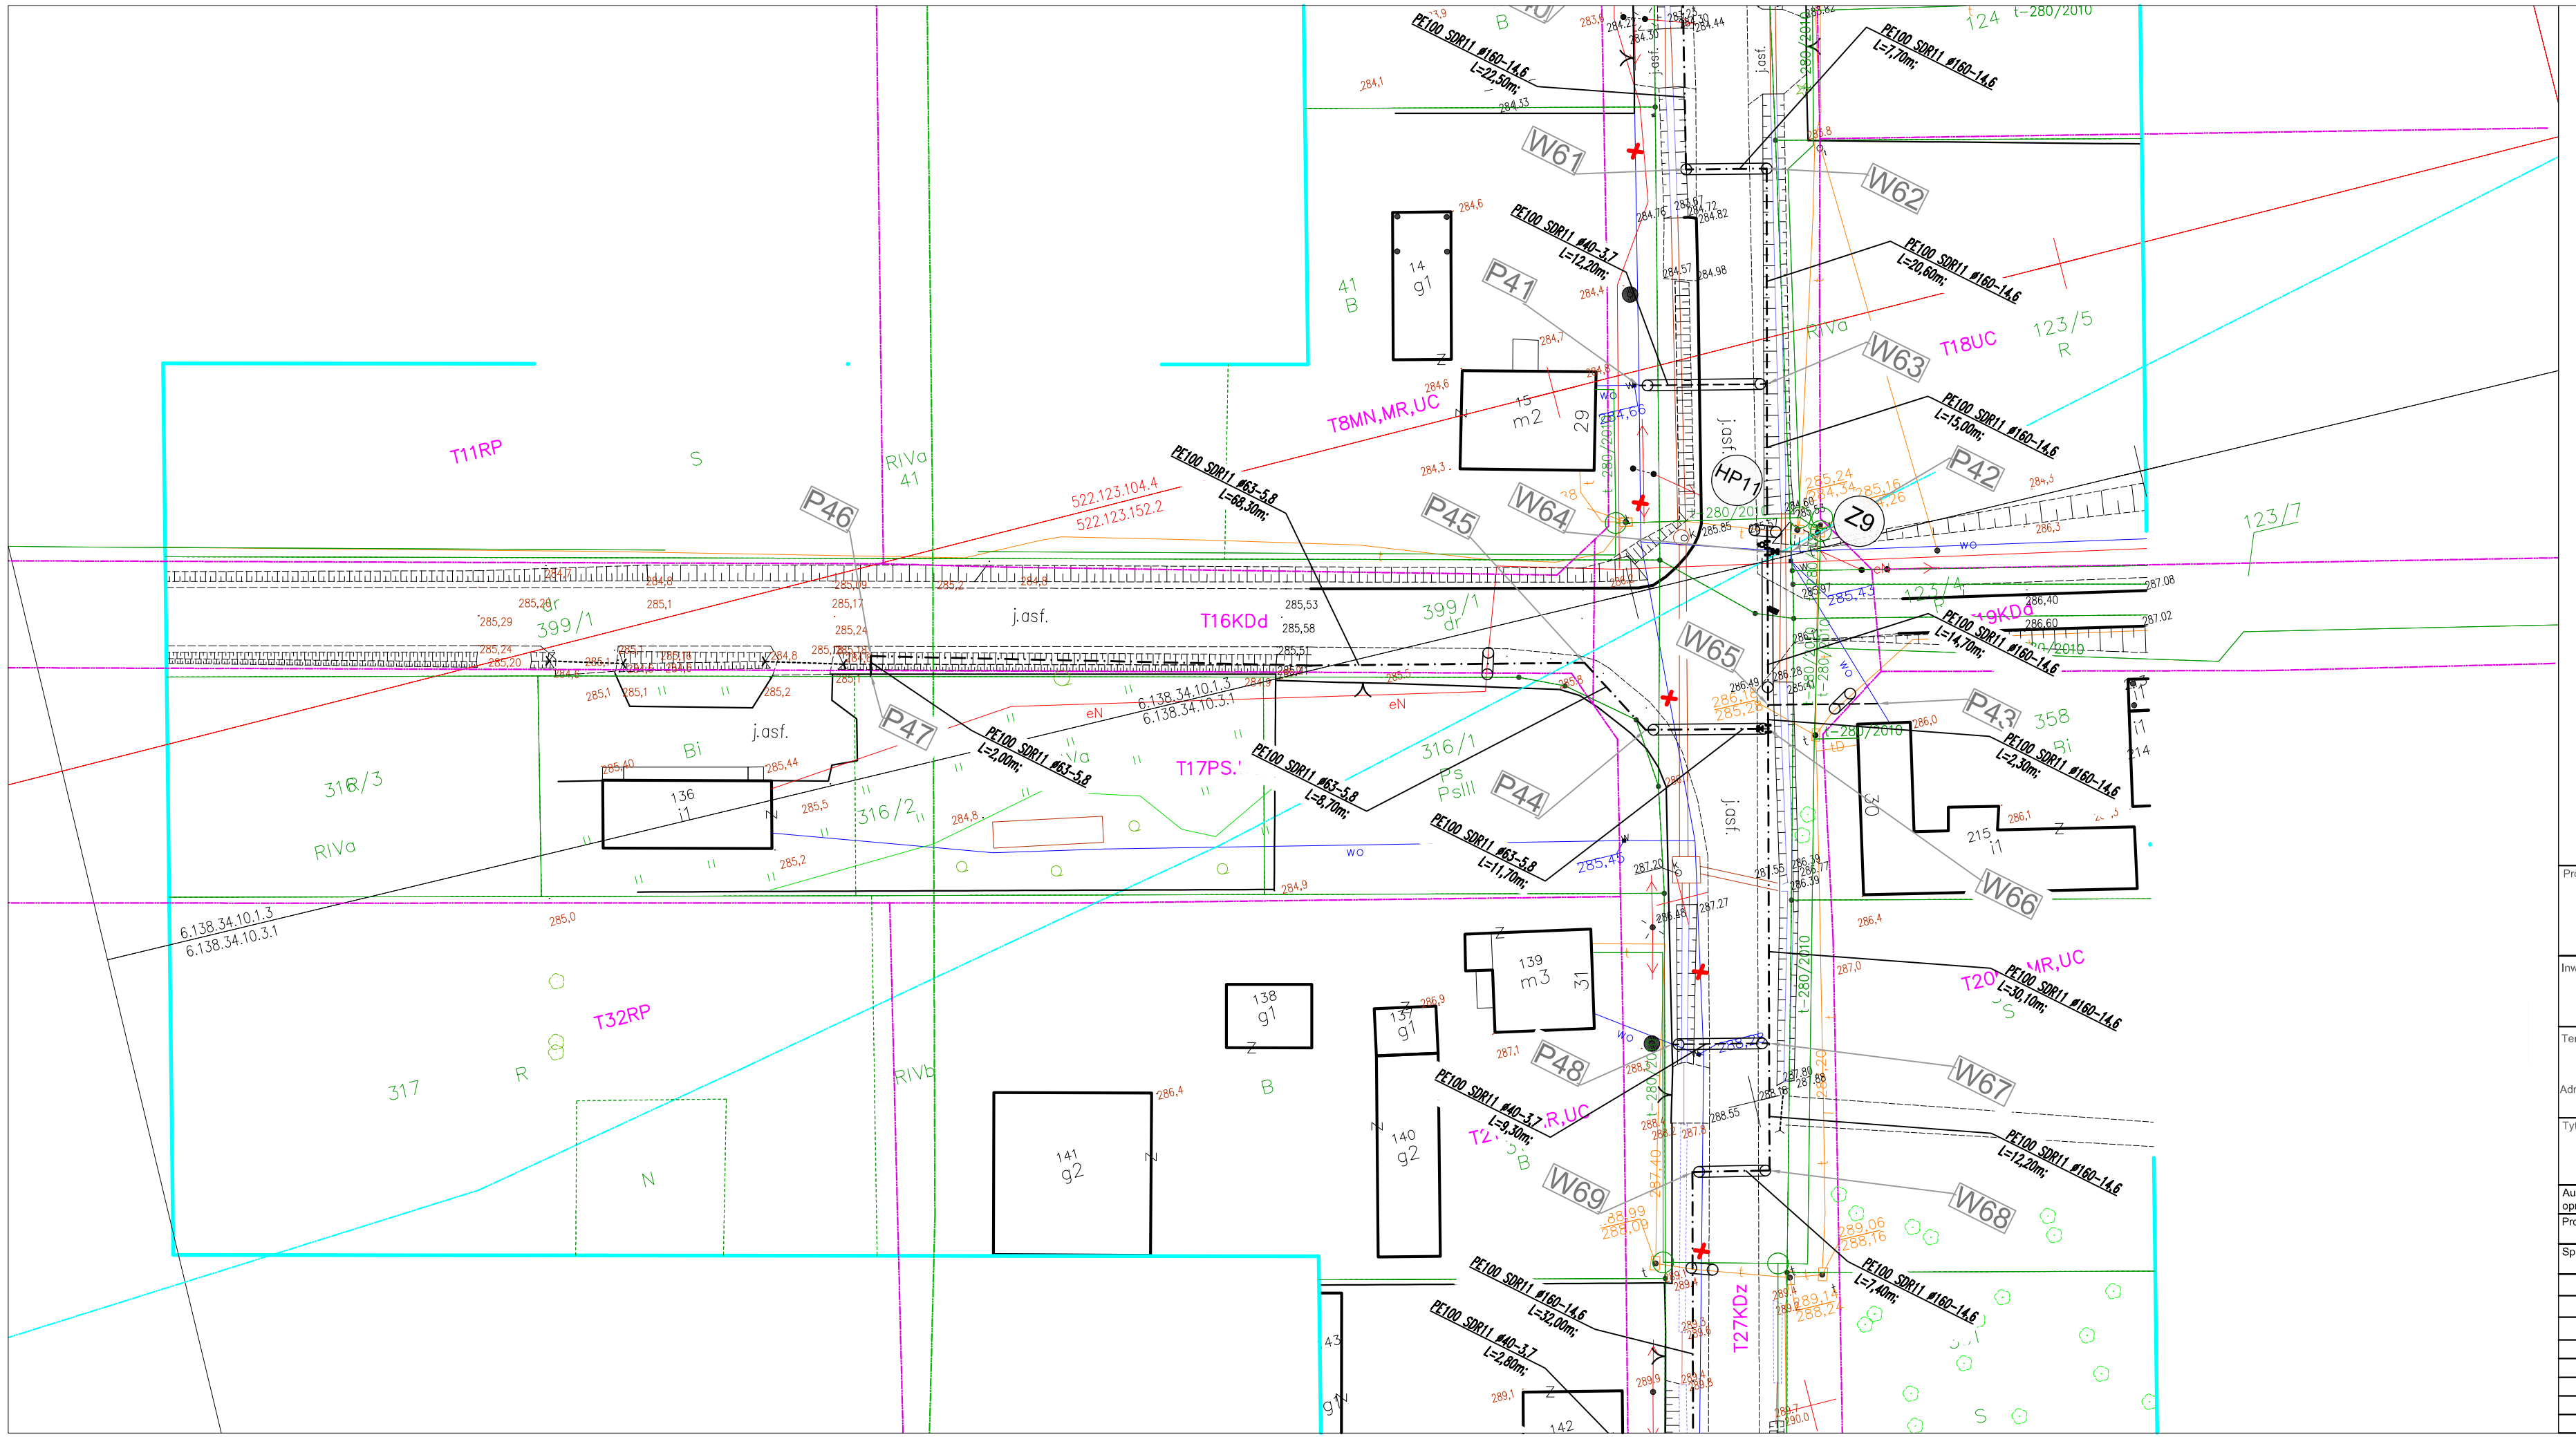

LEGENDA:

- projektowana sieć wodociągowa
- projektowe przyłącze/przepięcie przyłącza
- projektowana rura ochronna

Projektant: euro projekt

42-200 CZĘSTOCHOWA UL. ŁOKIETKA 180 SIEMIANOWICE ŚLĄSKIE;
42-200 CZĘSTOCHOWA UL. BOR 164 UL. OLIMPIJSKA 28
42-284 HERBY UL. LUBLINIECKA 38EL./FAX. 66045604l;
TEL./FAX. (34) 3725055; 3666648
NIP 573-180-95-52;

Inwestor: Gmina Niegowa,
Jana Sobieskiego III 1
42-320 Niegowa

Temat: **PROJEKT BUDOWLANY PRZEBUDOWY WODOCIĄGU WRAZ Z PRZYŁĄCZAMI W GRANICY PASA DROGOWEGO W MIEJSCOWOŚCI BLIŻYCE**

Adres: Bliżyce, gmina Niegowa; ETAP I Droga Powiatowa

Tytuł rys.: PROJEKT ZAGOSPODAROWANIA TERENU

Autor opracowania:	mgr inż. Łukasz MIRCZAK	Nr uprawnień SLK/1059/PWOS/05	Podpis
Projektant:	mgr inż. Łukasz MIRCZAK	Nr uprawnień SLK/1059/PWOS/05	Podpis
Sprawdził:	mgr inż. Seweryn URBAŃSKI	Nr uprawnień SLK/3876/POOS/11	Podpis

	Data:	Faza:	Branża:	Nr rys.:	Rewizja:	Kod projektu:
1:500	12.2016	P-B	SANITARNA	3	A	16_071

MODYFIKACJE/REWIZJE: