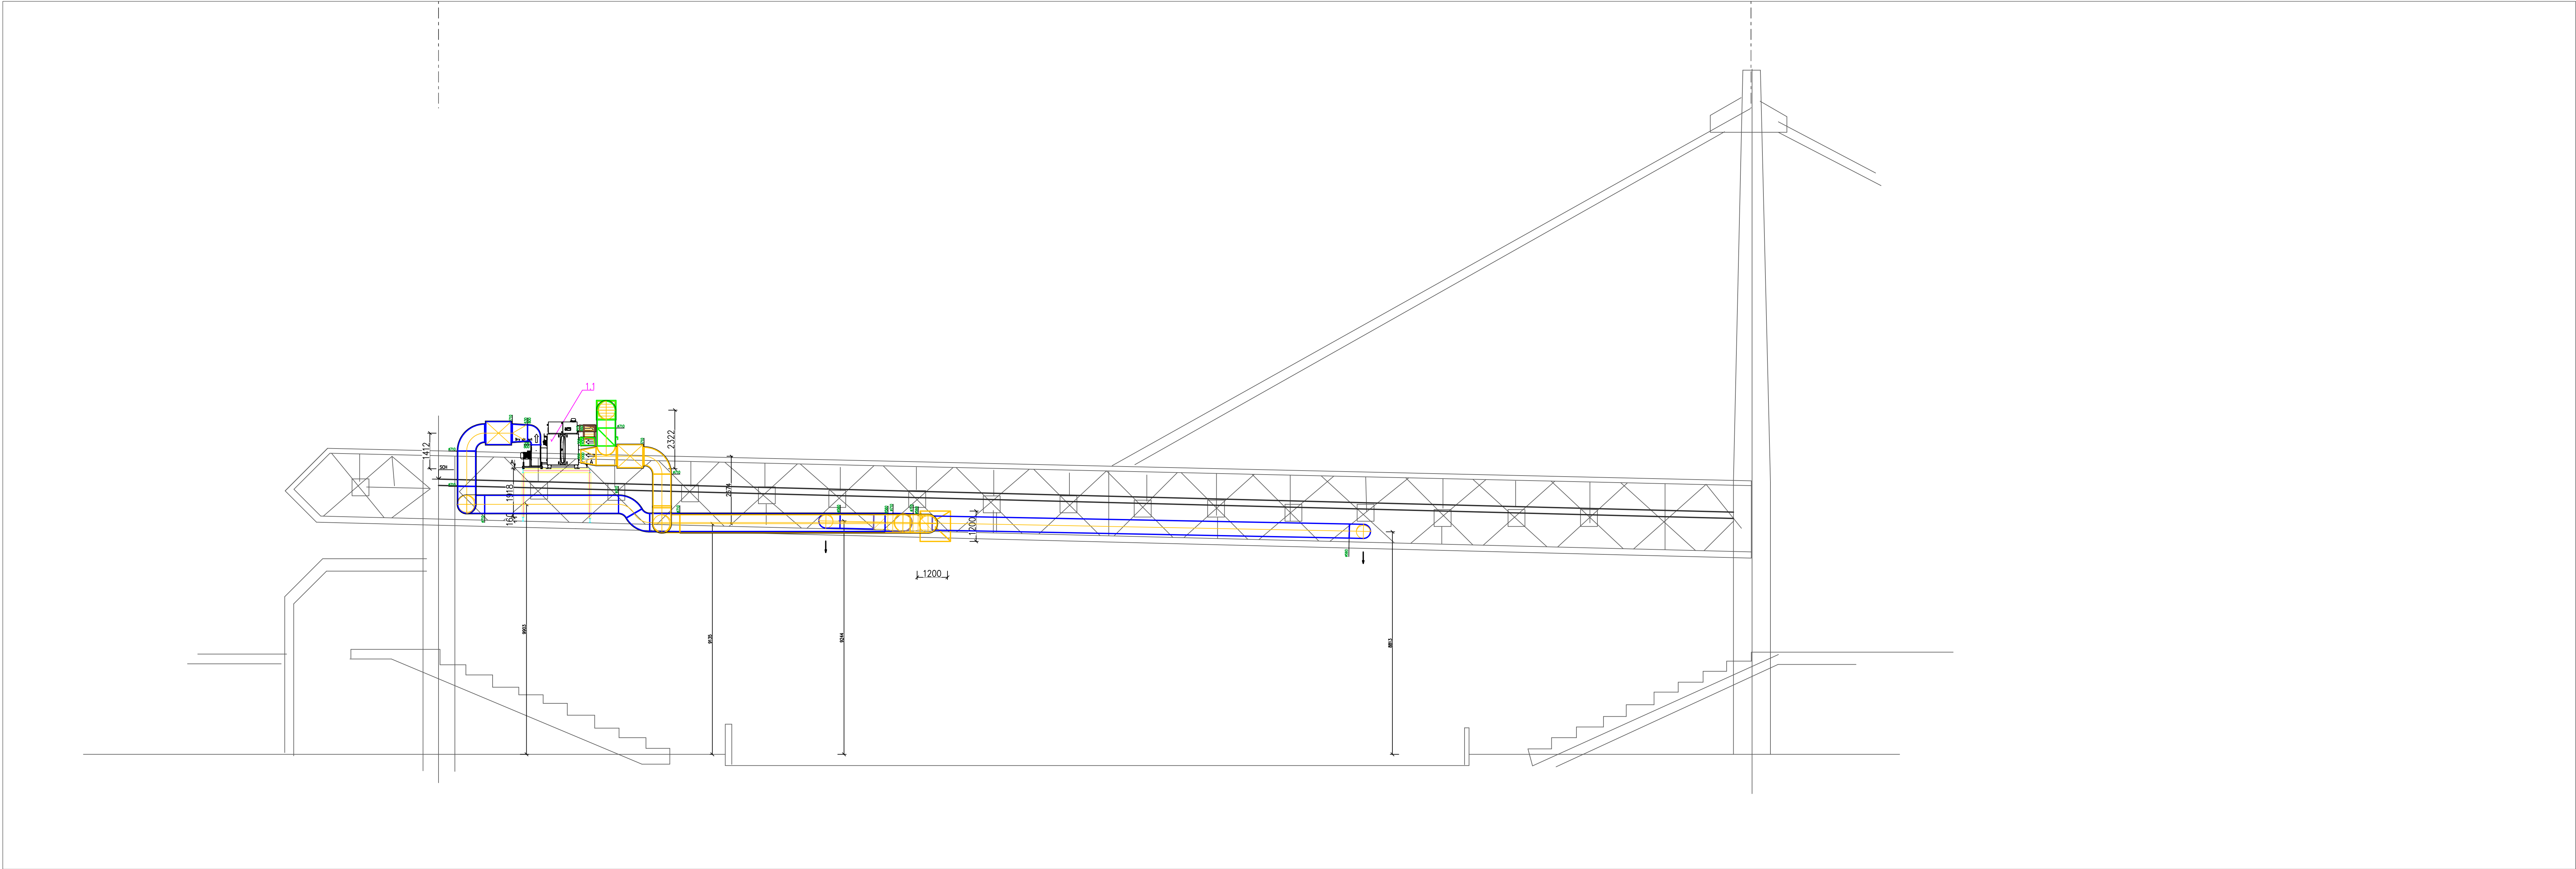


Poznámka:  
-montáž VZT prispôbiť skutočnému stavu zistenému pri montáži  
-všetky potrubia mimo priestoru s ľadovou plochou – tepelne zaizolovať  
-pri montáži je potrebné koordinovať s ostatnými profesiami  
-všetky zmeny oprátí projektu je potrebné vopred dohodnúť s projektantom

|                                |             |             |                                                                                |          |
|--------------------------------|-------------|-------------|--------------------------------------------------------------------------------|----------|
| ZODP. PROJEK.                  | VYPRACOVAL  | KRESLIL     | Ing. Pavol Kozák                                                               |          |
| ING.P.KOZÁK                    | ING.P.KOZÁK | ING.P.KOZÁK | Odborník č. 42/2017<br>013 13 Rajec/Trebišov<br>IČO: 41 549 454 DIČ: SK2021594 |          |
| STAVBA: ZIMNÝ ŠTADIÓN V Trnave |             |             | Formát                                                                         |          |
| INVESTOR: SMMT, p.o., Trnava   |             |             | Dátum                                                                          | 06/2021  |
| ODVLHČOVANIE                   |             |             | Účel                                                                           | RP       |
|                                |             |             | Číslo záznamu                                                                  |          |
|                                |             |             | Číslo kópie                                                                    |          |
|                                |             |             | Arch. č.                                                                       |          |
| Rezy                           |             |             | Mška                                                                           | Str. 200 |
|                                |             |             | 1:100                                                                          | 2        |