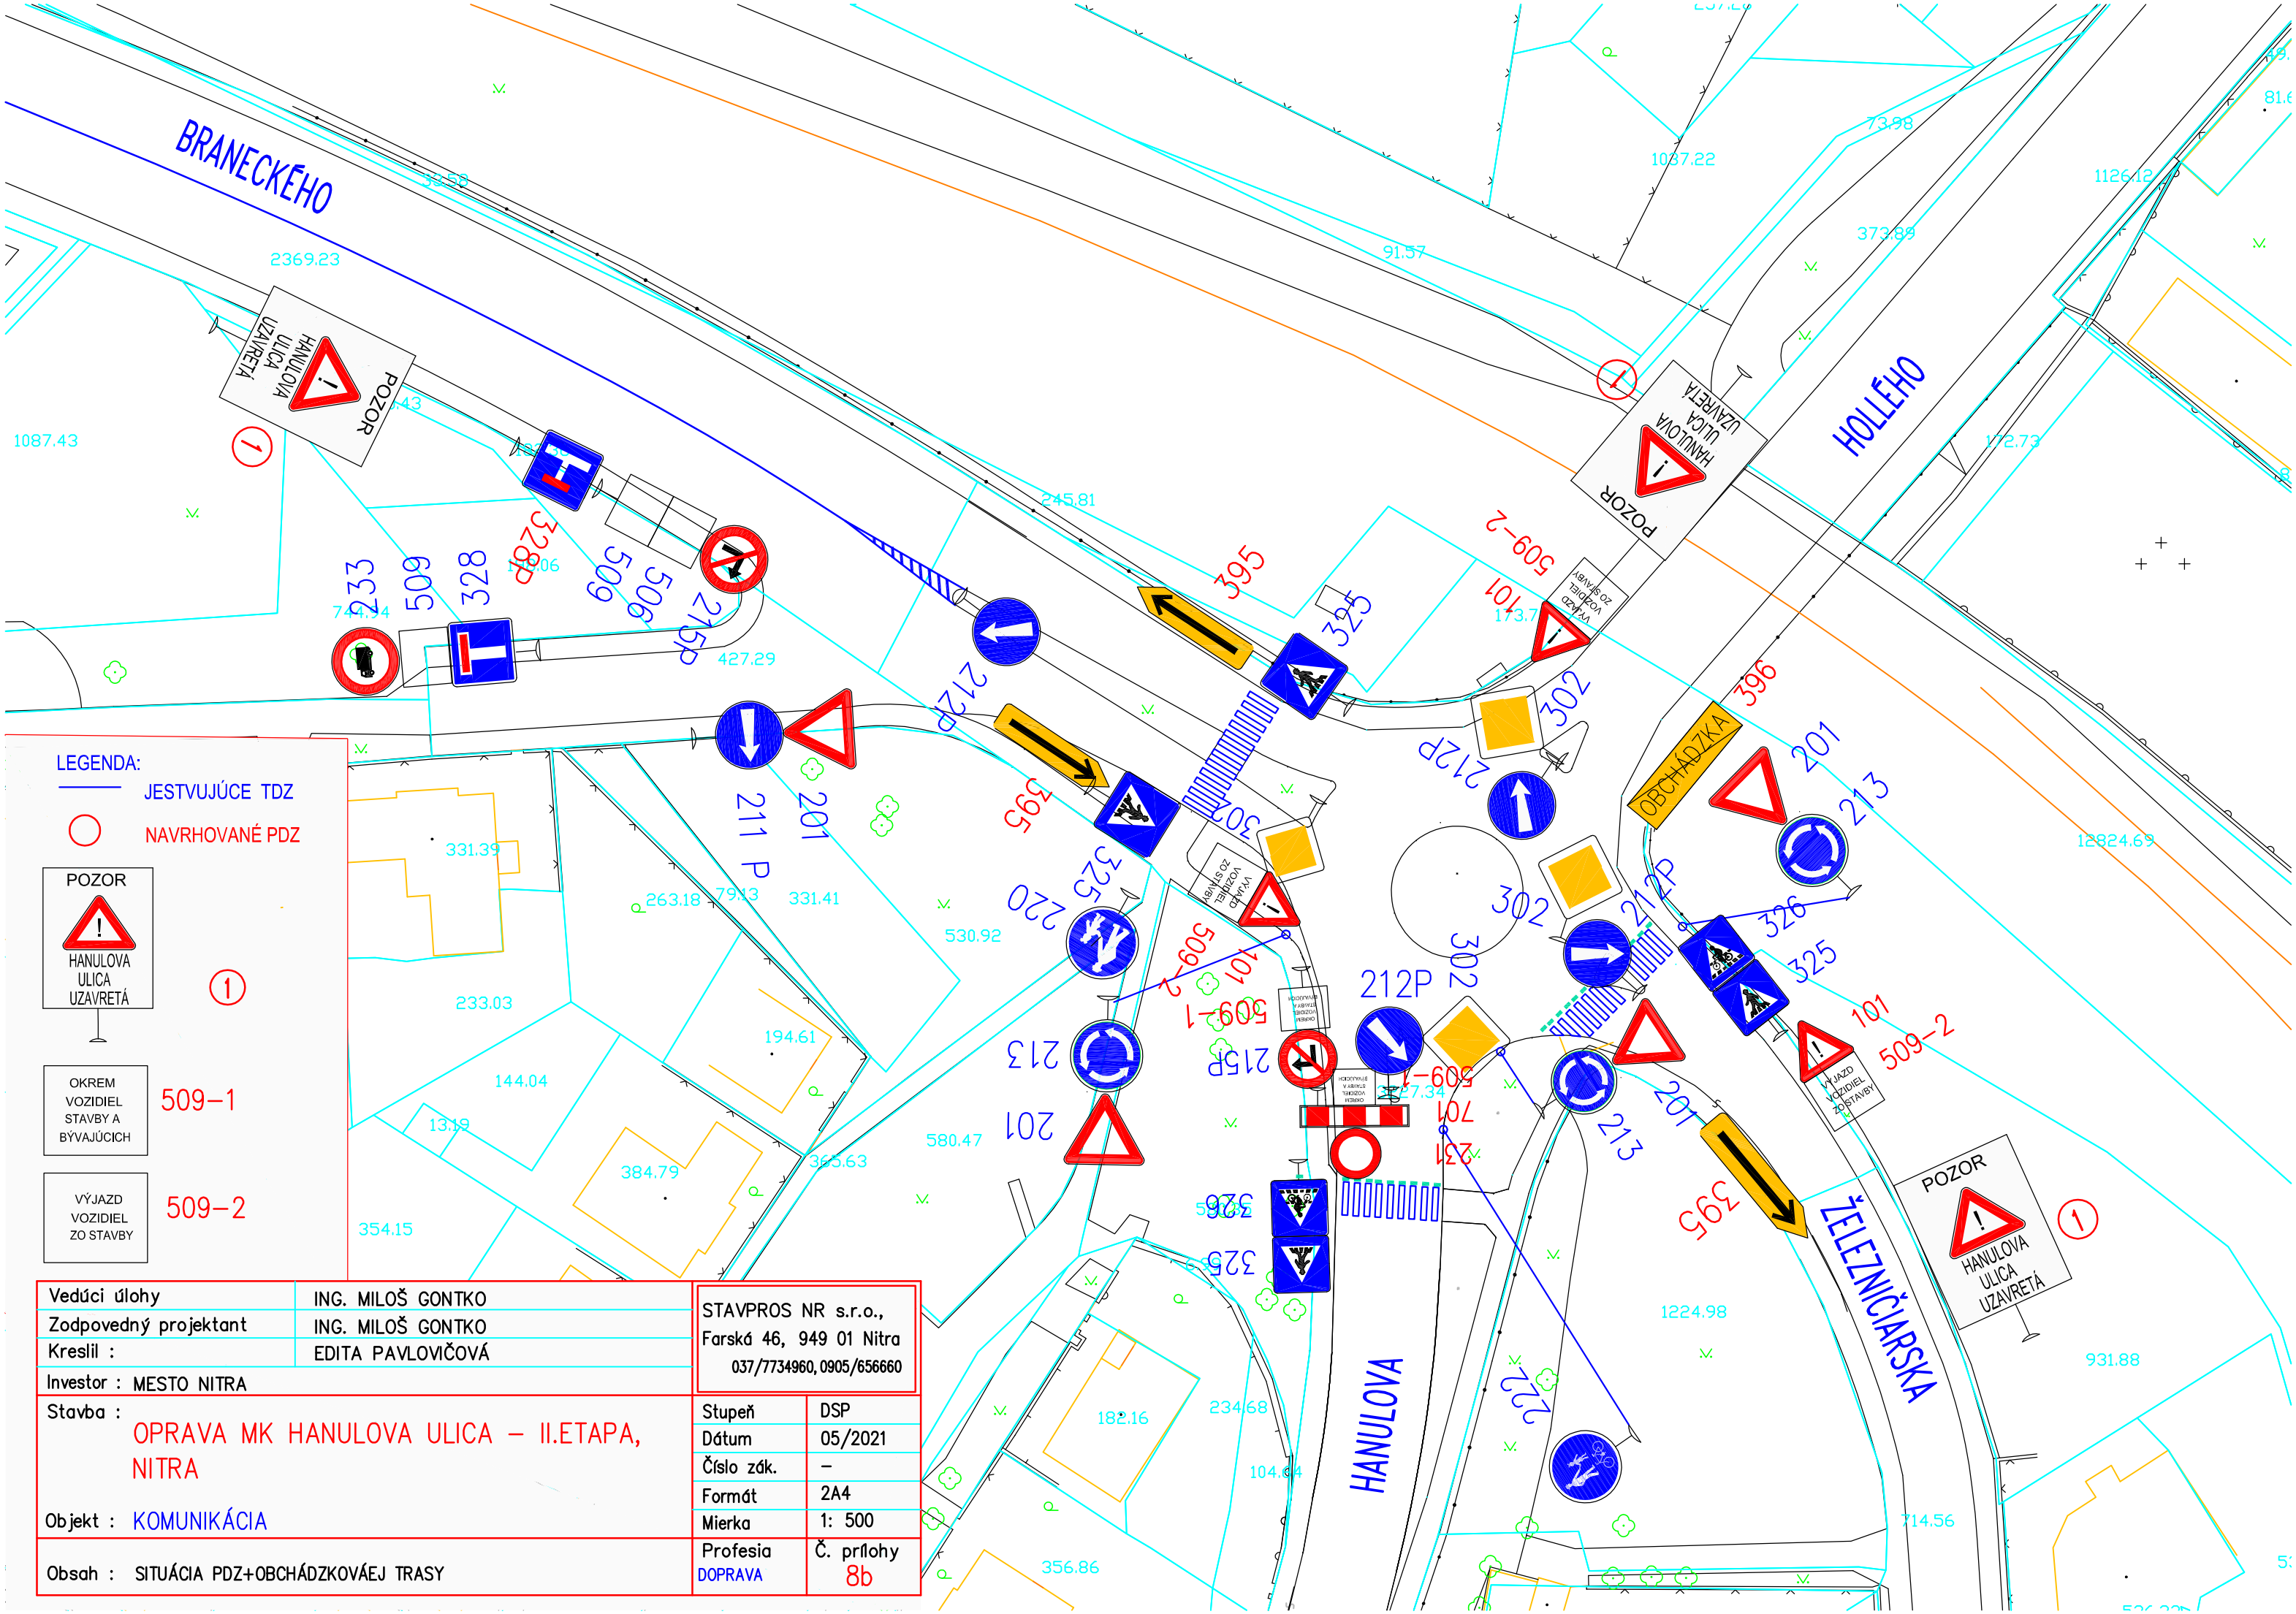

Vedúci úlohy	ING. MILOŠ GONTKO
Zodpovedný projektant	ING. MILOŠ GONTKO
Kreslil :	EDITA PAVLOVIČOVÁ
Investor :	MESTO NITRA
Stavba :	OPRAVA MK HANULOVA ULICA – II.ETAPA, NITRA
Objekt :	KOMUNIKÁCIA
Obsah :	SITUÁCIA PDZ+OBCHÁDZKOVÁEJ TRASY

STAVPROS NR s.r.o.,
Farská 46, 949 01 Nitra
037/7734960, 0905/656660

Stupeň	DSP
Dátum	05/2021
Číslo zák.	–
Formát	2A4
Mierka	1: 500
Profesia	DOPRAVA
Č. prílohy	8b