


4. USEK

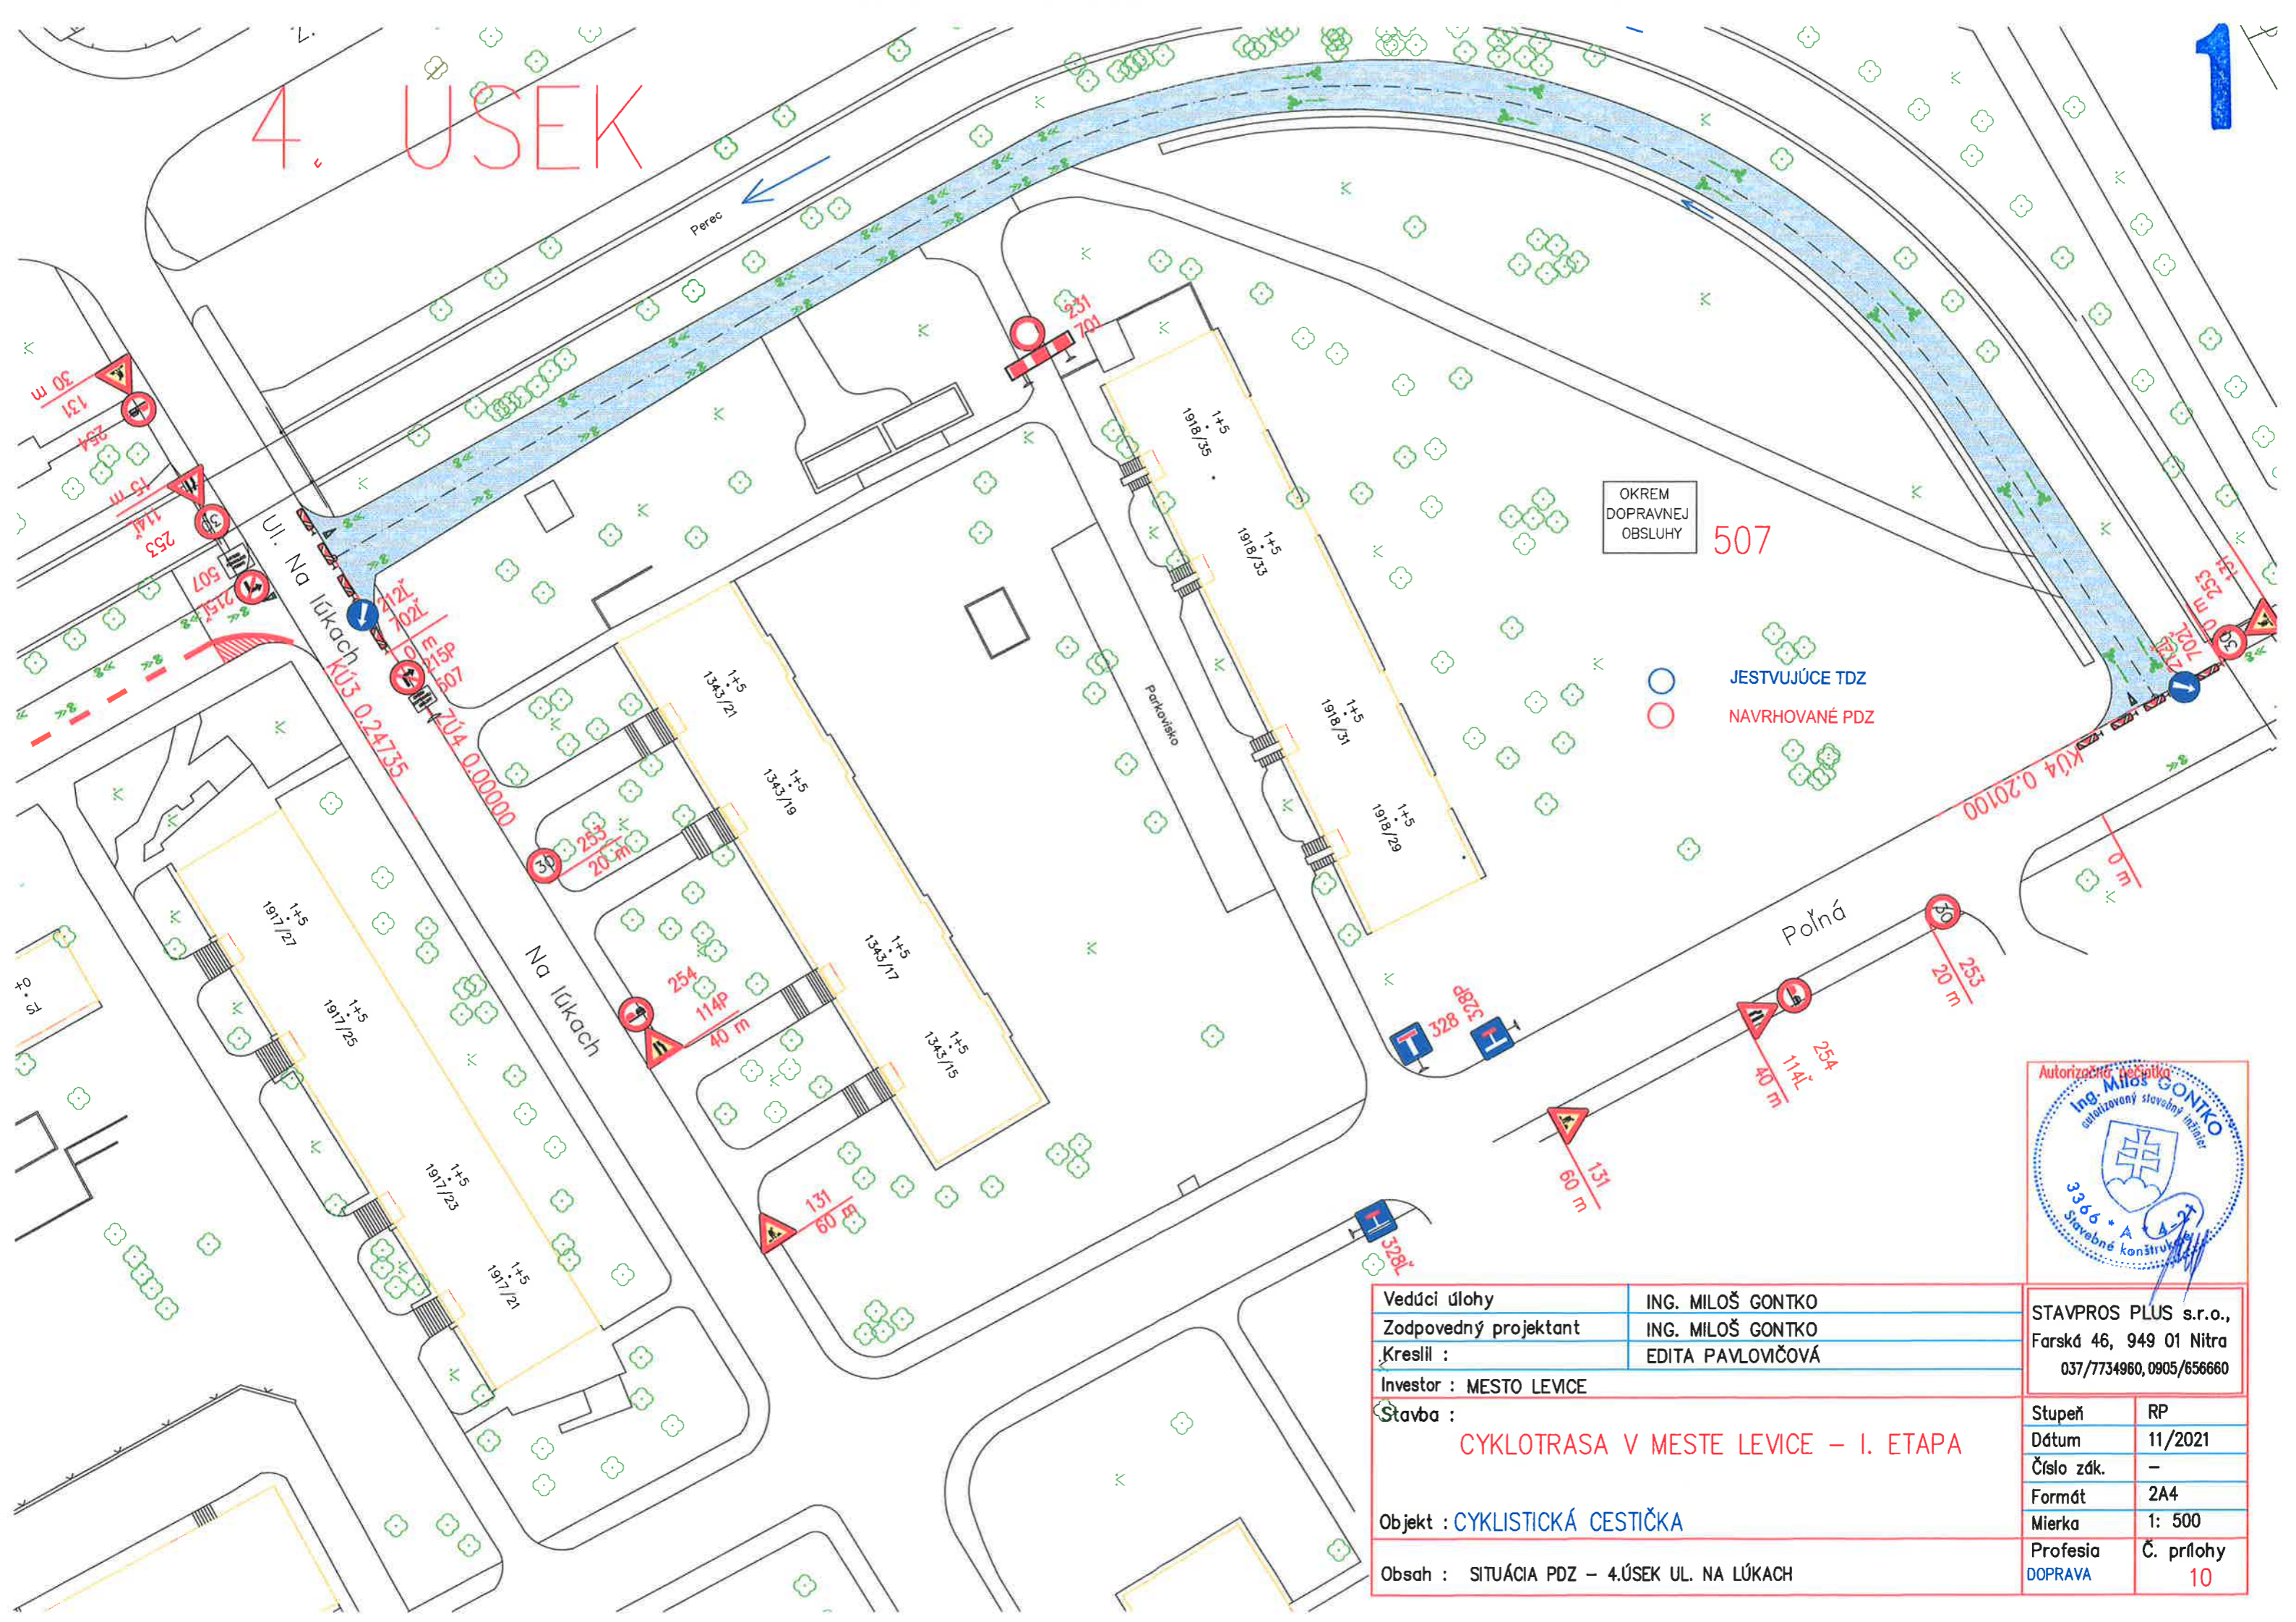

Vedúci úlohy	ING. MILOŠ GONTKO	STAVPROS PLUS s.r.o., Farská 46, 949 01 Nitra 037/7734960, 0905/656660	
Zodpovedný projektant	ING. MILOŠ GONTKO		
Kreslil :	EDITA PAVLOVIČOVÁ		
Investor :	MESTO LEVICE	Stupeň	RP
Stavba :	CYKLOTRASA V MESTE LEVICE – I. ETAPA	Dátum	11/2021
Objekt :	CYKLISTICKÁ CESTIČKA	Číslo zák.	–
Obsah :	SITUÁCIA PDZ – 4.ÚSEK UL. NA LÚKACH	Formát	2A4
		Mierka	1: 500
		Profesia	Č. prílohy
		DOPRAVA	10