
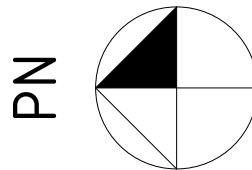


RZUT DACHU  
- inwentaryzacja

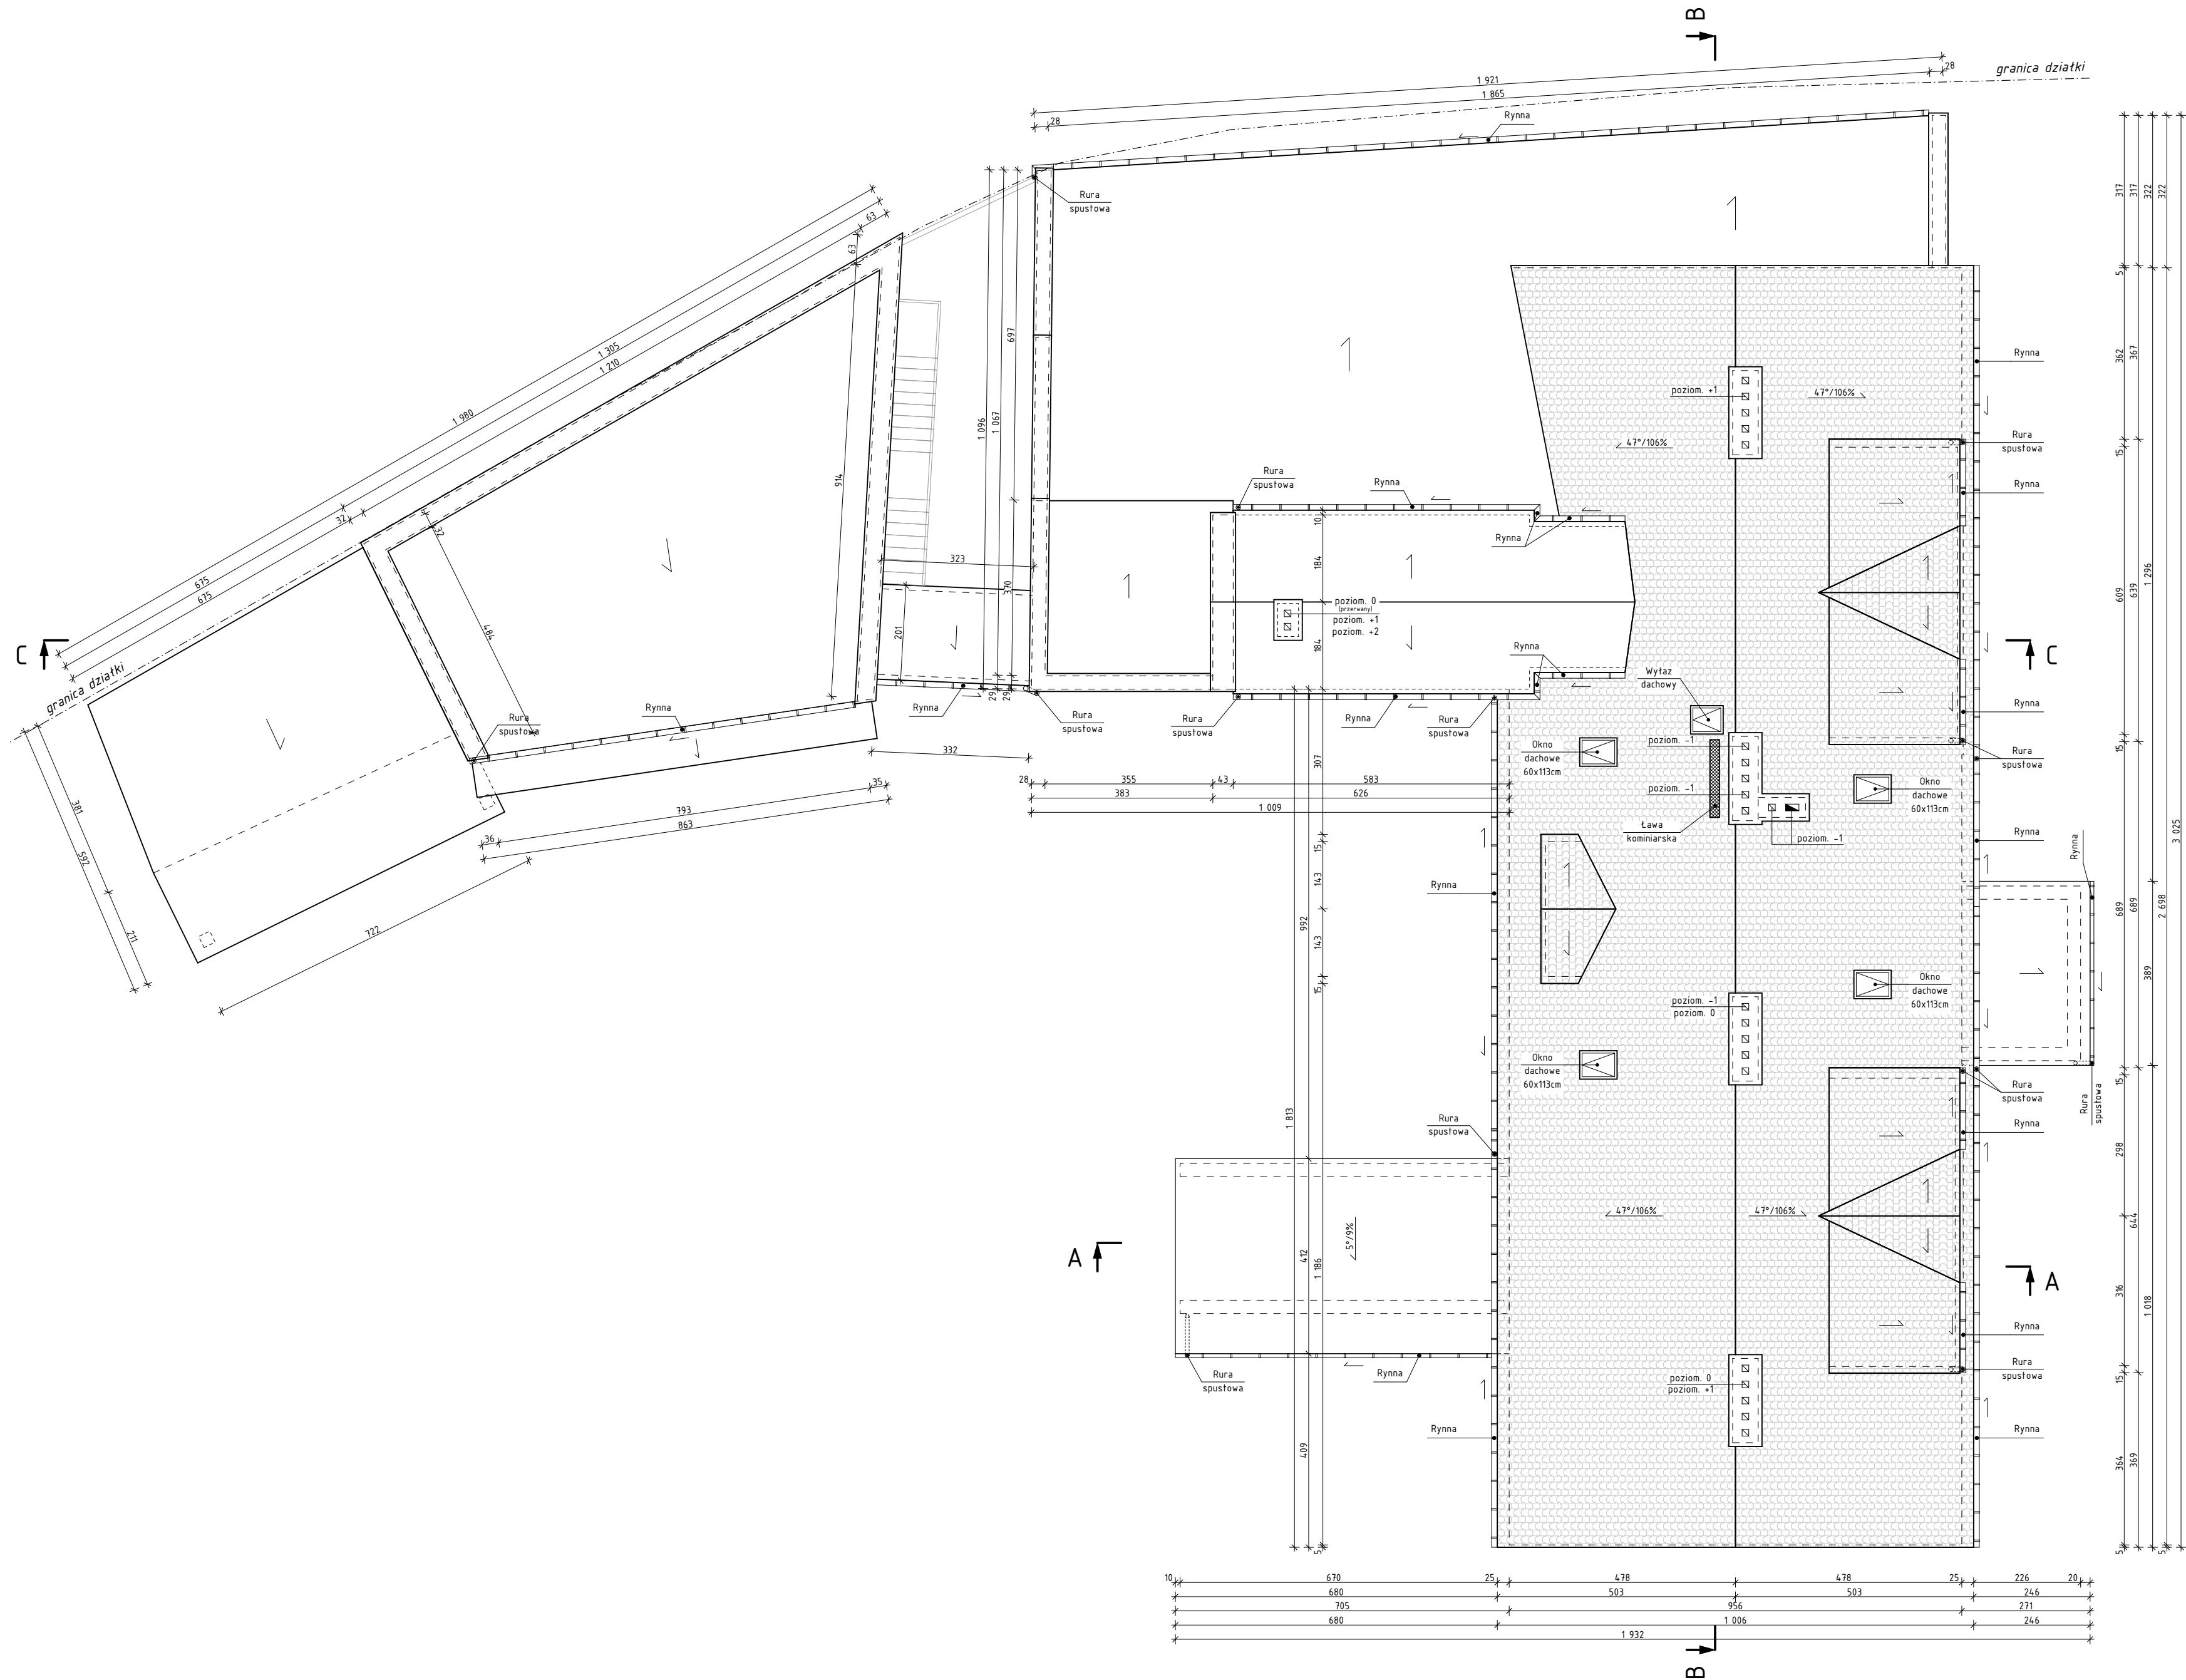

Tytuł rysunku: <b>RZUT DACHU - INWENTARYZACJA</b>		
Tytuł projektu: <b>PROJEKT TERMOMODERNIZACJI WRAZ Z PROJEKTAMI INSTALACJI ORAZ PRZEBUDOWĄ STREFY WEJŚCIA Z POCHYLIĄ DLA OSÓB NIEPEŁNOSPRAWNYCH:</b>		
Adres obiektu budowlanego: <b>dz. nr 610/31, ul. Słowackiego 4, 47-420 Kuźnia Raciborska;</b>		
Inwestor: <b>GMINA KUŹNIA RACIBORSKA, ul. Słowackiego 4, 47-420 Kuźnia Raciborska;</b>		
Projektant: <b>mgr inż. arch. Bernard Łopacz nr upr. 17191/OP</b>		
Rys. nr: <b>A-5</b>	Bransza: inwentaryzacja budowlana	Jednostka projektowa: <b>PRACOWNIA PROJEKTOWA ARCHIDOM Bernard Łopacz ul. Środzowa 5, 47-400 Racibórz</b>
Skala: <b>1:100</b>	Stadium: proj. arch-bud	
	Data: marzec 2020	