


**OBJAŚNIENIA:**

- 1- nawierzchnia z betonu asfaltowego, gr. 4cm, szer. 4,00m
- 2- warstwa profilowa z betonu asfaltowego w ilości 100kg/m<sup>2</sup>, szer. 4,10m
- 3- wzmocnienie istniejącej podbudowy kruszywem łamanym stabilizowanym mechanicznie 0/31,5mm; gr. 10cm, szer. 5,00m
- 4- istn. podbudowa z kruszywa łamanego stabilizowanego mechanicznie; gr. 17cm
- 5- wyprofilowane i zagęszczone podłoże gruntowe
- 6- utwardzone pobocze, szer. 0,5m



STUDIO PROJEKTOWE EKO-SYSTEM RADOSŁAW RYL  
 Przy Szosie Bydgoskiej 14A, 89-500 Tuchola  
 NIP 561-126-95-38 REGON 093030856  
 e-mail: radek.tuchola@gmail.com, tel. 607205099

INWESTOR	NADLEŚNICTWO RYTEL, Ryteł Dworzec 4, 89-642 Ryteł					
TYTUŁ PROJEKTU	PRZEBUDOWA DRÓGI ZBENINY-KŁODAWA PODWYŻSZENIE STANDARDU POPRZECZ WYKONANIE NAWIERZCHNI BITUMICZNEJ					
TYTUŁ RYSUNKU	PRZEKRÓJ KONSTRUKCYJNY					Rys. nr 2
FUNKCJA	IMIĘ I NAZWISKO	NR UPRAWNIENI	SPECJALNOŚĆ	PODPIS	SKALA	DATA
OPRACOWAŁ	mgr inż. Radosław Ryl	KUP/0141/OWOS/08	INSTALACYJNA		1:25	07.2021
OPRACOWAŁ	tech. Franciszek Wnuk-Lipinski	GP-KZ-7342/418/94	DROGOWA			

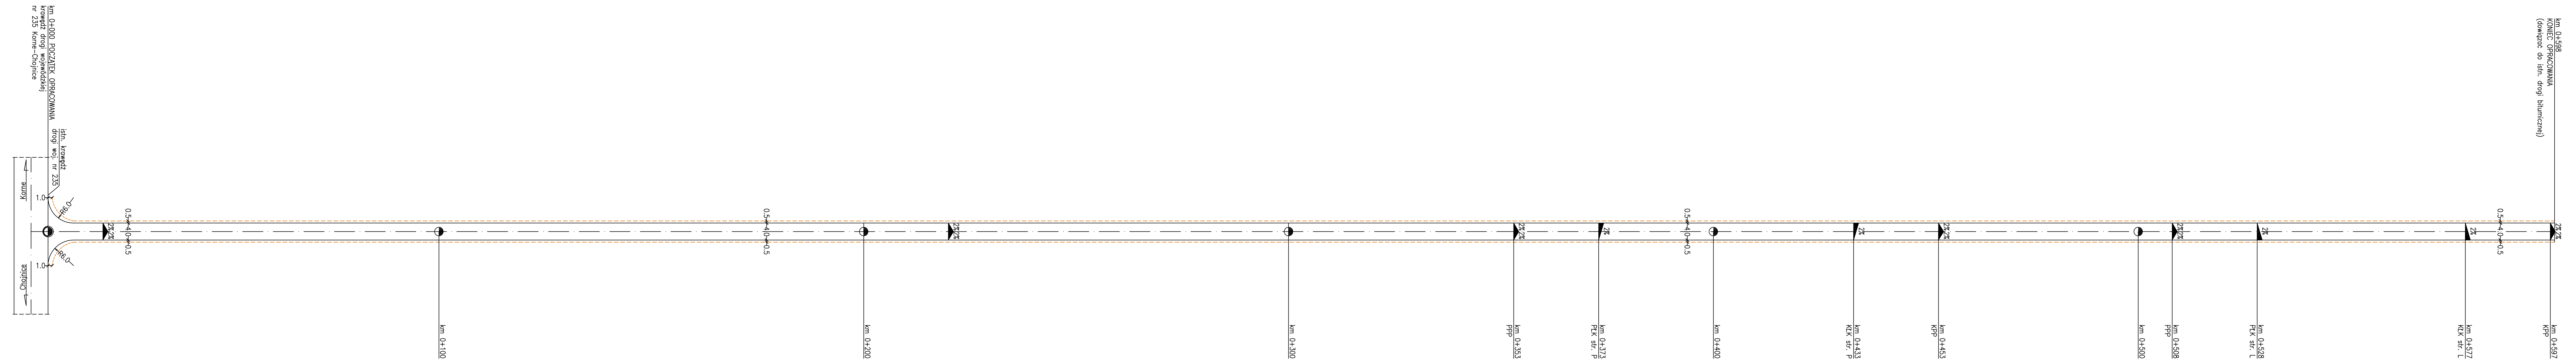

OBJAŚNIENIA:

- krawężnik przebudowywanej drogi
- - - krawężnik pobocza drogi
- PKK - początek łuku kołowego
- KKK - koniec łuku kołowego
- PPP - początek prostej przejściowej
- KPP - koniec prostej przejściowej
- 2% - spadek poprzeczny przebudowywanej drogi

**STUDIO PROJEKTOWE EKO-SYSTEM RADOŚLAW RYL**  
 Przy Szosie Bydgoskiej 14A, 89-500 Tuchola  
 NIP 561-126-95-38 REGON 093030856  
 e-mail: radek.tuchola@gmail.com, tel. 607205099

INWESTOR: NADLEŚNICTWO RYTEL, Ryteł Dworzec 4, 89-642 Ryteł

TYTUŁ PROJEKTU: PRZEBUDOWA DROGI ZBENNY-KŁODANA  
 PODWYŻSZENIE STANDARDU POPRZECZNYM WYKONANIE NAWIERZCHNI BITUMICZNEJ

TYTUŁ RYSUNKU: SCHEMAT LINIOWY Rys. nr 1

FUNKCJA	IMIE I NAZWISKO	NR UPRAWNIENI	SPECJALNOŚĆ	PODPIS	SKALA	DATA
OPRACOWAŁ	mgr inż. Radosław Ryl	KUP/0141/OWOS/08	INSTALACYJNA		1:500	07.2021
OPRACOWAŁ	tech. Franciszek Wnuk-Lipinski	GP-KZ-7342/418/94	DROGOWA			

km 0+000 POCZĄTEK OPRACOWANIA  
 Krawężnik drogi wojewódzkiej  
 nr 235 Korona Chojnice

