


LEGENDA MIESTNOSTÍ


ČÍSLO	NÁZOV MIESTNOSTI	PLOCHA	PODLAHA	STENA	STROP	SOKEL	POZNÁMKA
4.01	SCHODISKO	17.55 m <sup>2</sup>	KAMENNÝ OBLAD	PÓVODNÁ OM.	PÓVODNÁ OM.	KERAMICKÝ	
4.02	SKLAD	8.72 m <sup>2</sup>	DREVENÉ PARKETY	PÓVODNÁ OM.	PÓVODNÁ OM.	DREVENÝ	
4.03	POVALA	1243.84 m <sup>2</sup>	PÓVODNÁ DLAŽBA	PÓVODNÁ OM.	PÓVODNÁ OM.	DREVENÝ	

CELKOVÁ PLOCHA  
1270.11 m<sup>2</sup>

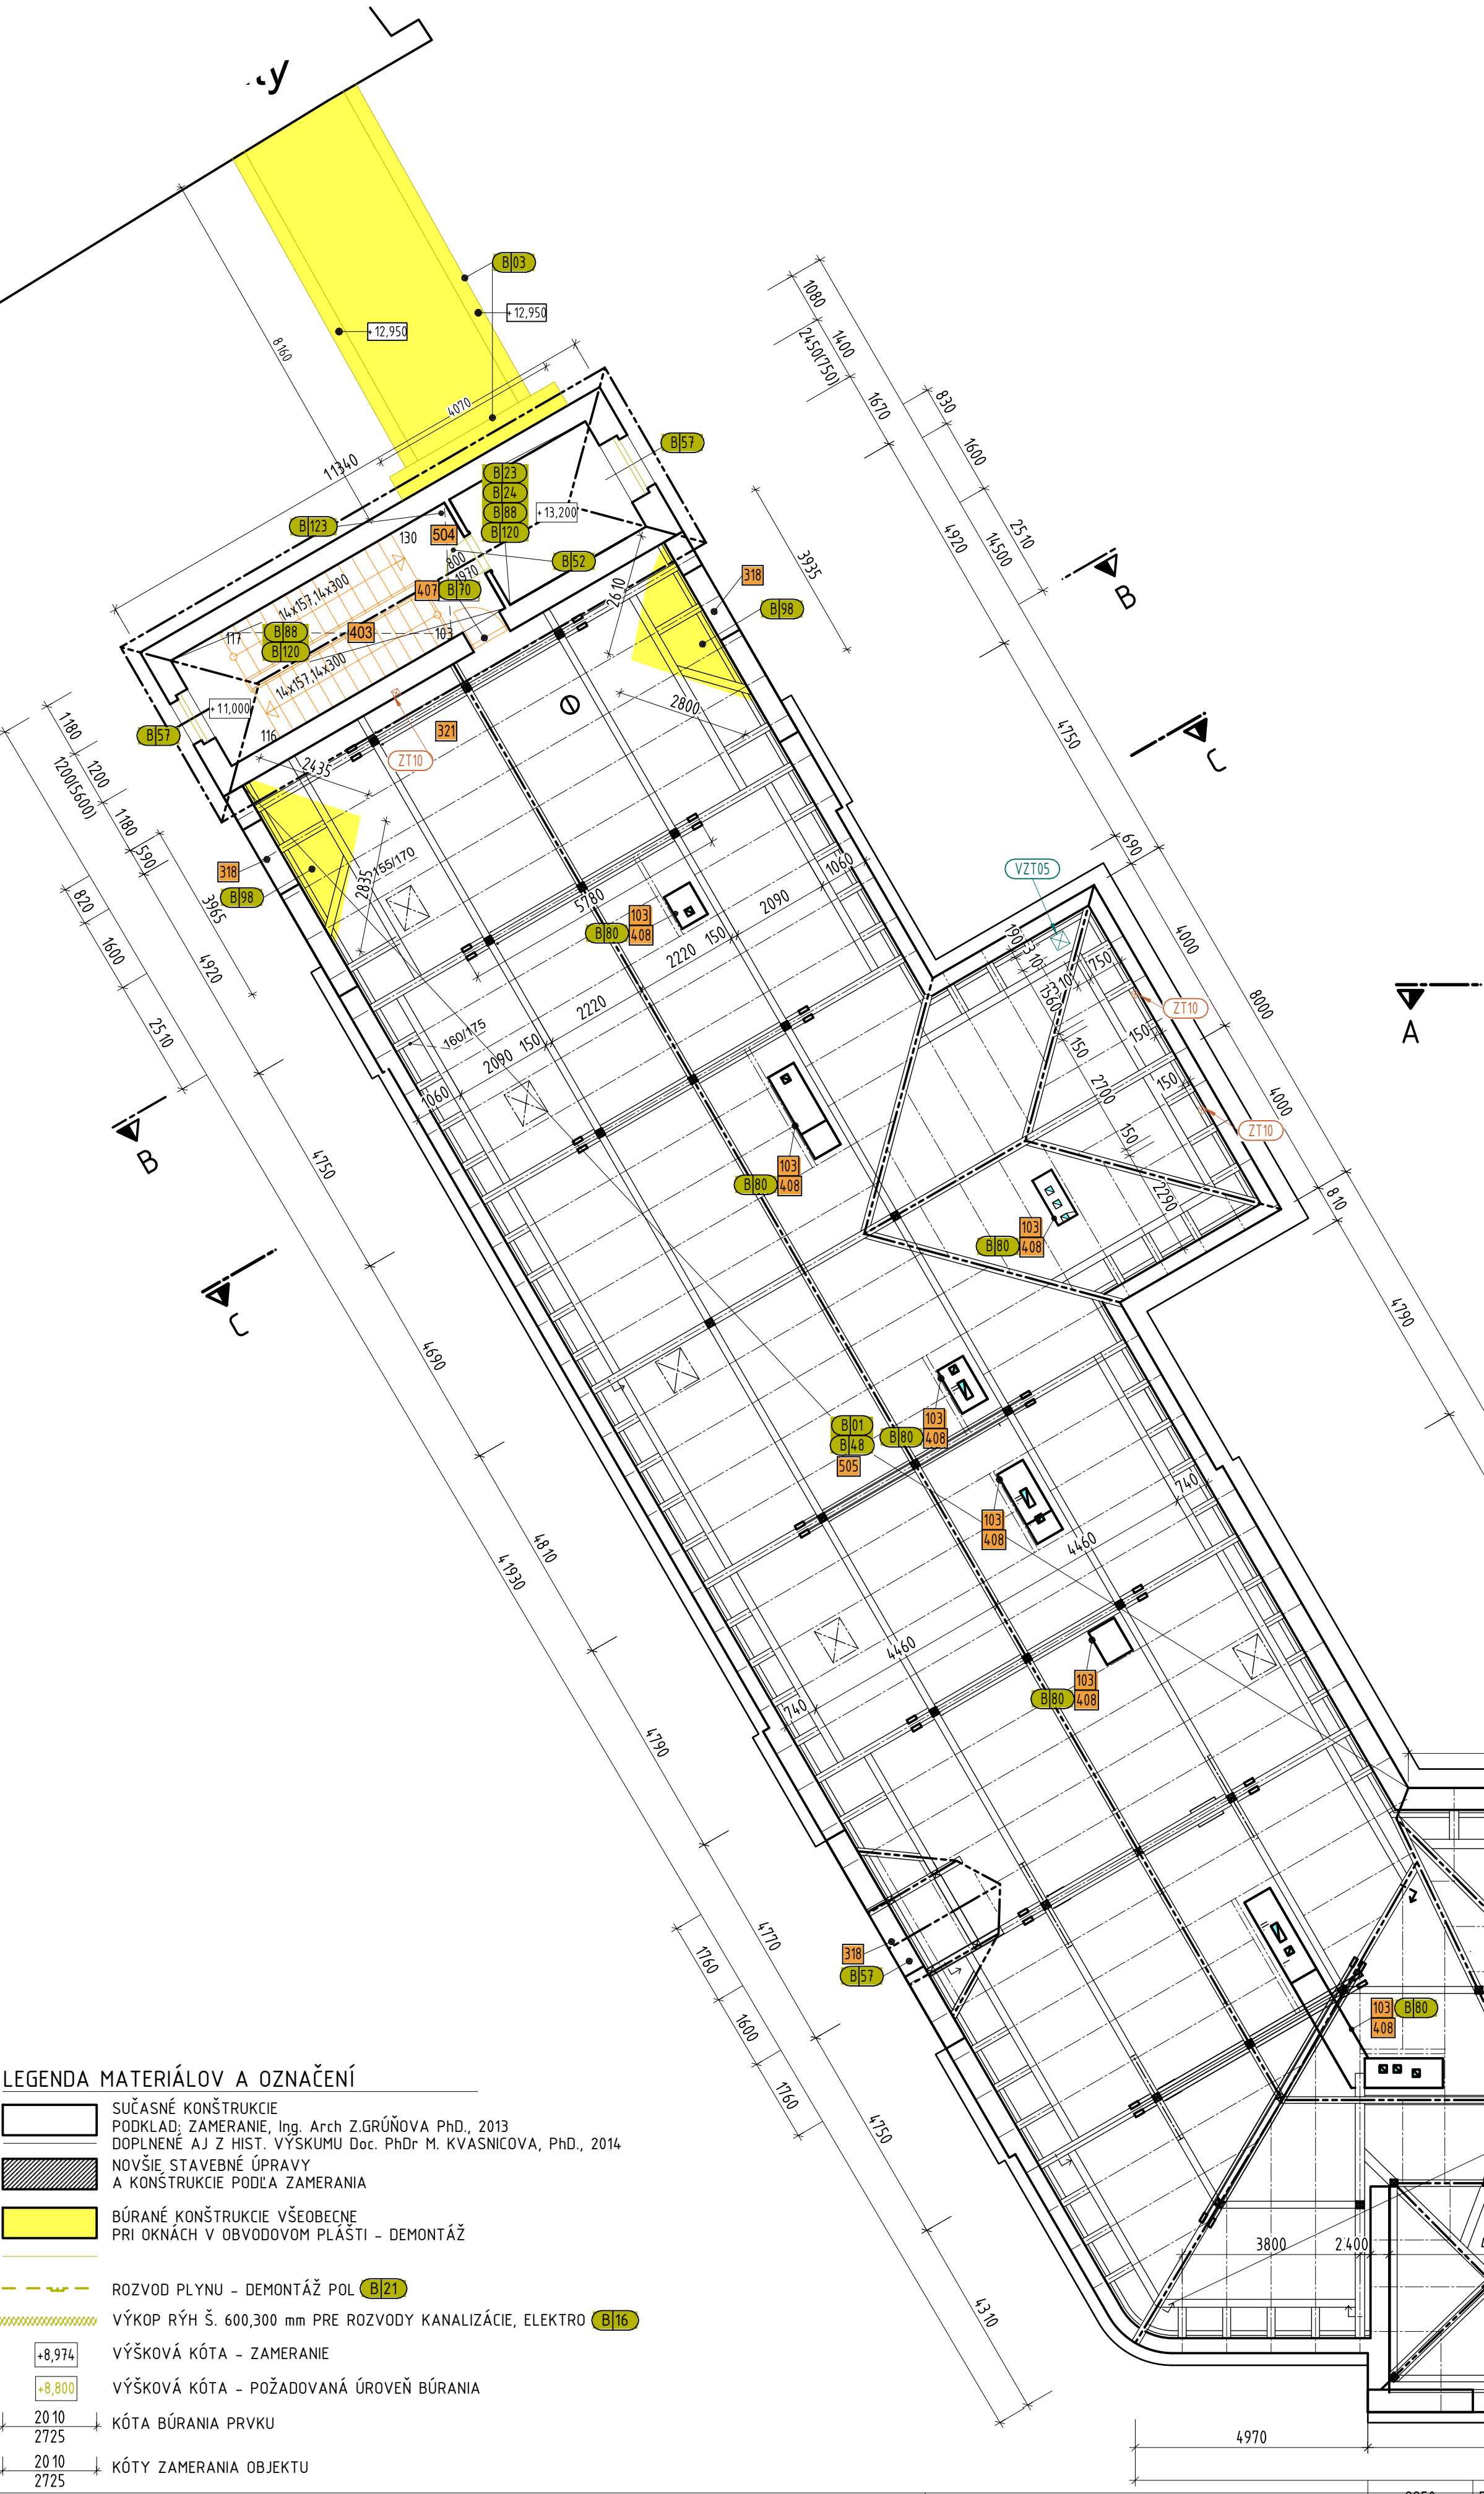

LEGENDA MATERIÁLOV A OZNAČENÍ

	SÚČASNÉ KONŠTRUKCIE
	PODKLAD; ZÁMERANIE, Ing. Arch. Z. GRUŇOVA PhD., 2013
	DOPLNENÉ AJ Z HIST. VÝSKUMU Doc. PhDr. M. KVASNICOVA, PhD., 2014
	NOVŠIE STAVEBNÉ ÚPRAVY A KONŠTRUKCIE PODLA ZÁMERANIA
	BÚRANÉ KONŠTRUKCIE VŠEOBECNE PRI OKNÁCH V OBYVOVOM PLÁŠTI - DEMONTÁŽ
	ROZVOD PLYNU - DEMONTÁŽ POL. (B121)
	VÝKOP RÝH Š. 600,300 mm PRE ROZVODY KANALIZÁCIE, ELEKTRO (B116)
	VÝŠKOVÁ KÓTA - ZÁMERANIE
	VÝŠKOVÁ KÓTA - POŽADOVANÁ ÚROVEŇ BÚRANIA
	KÓTA BÚRANIA PRVKU
	KÓTY ZÁMERANIA OBJEKTU

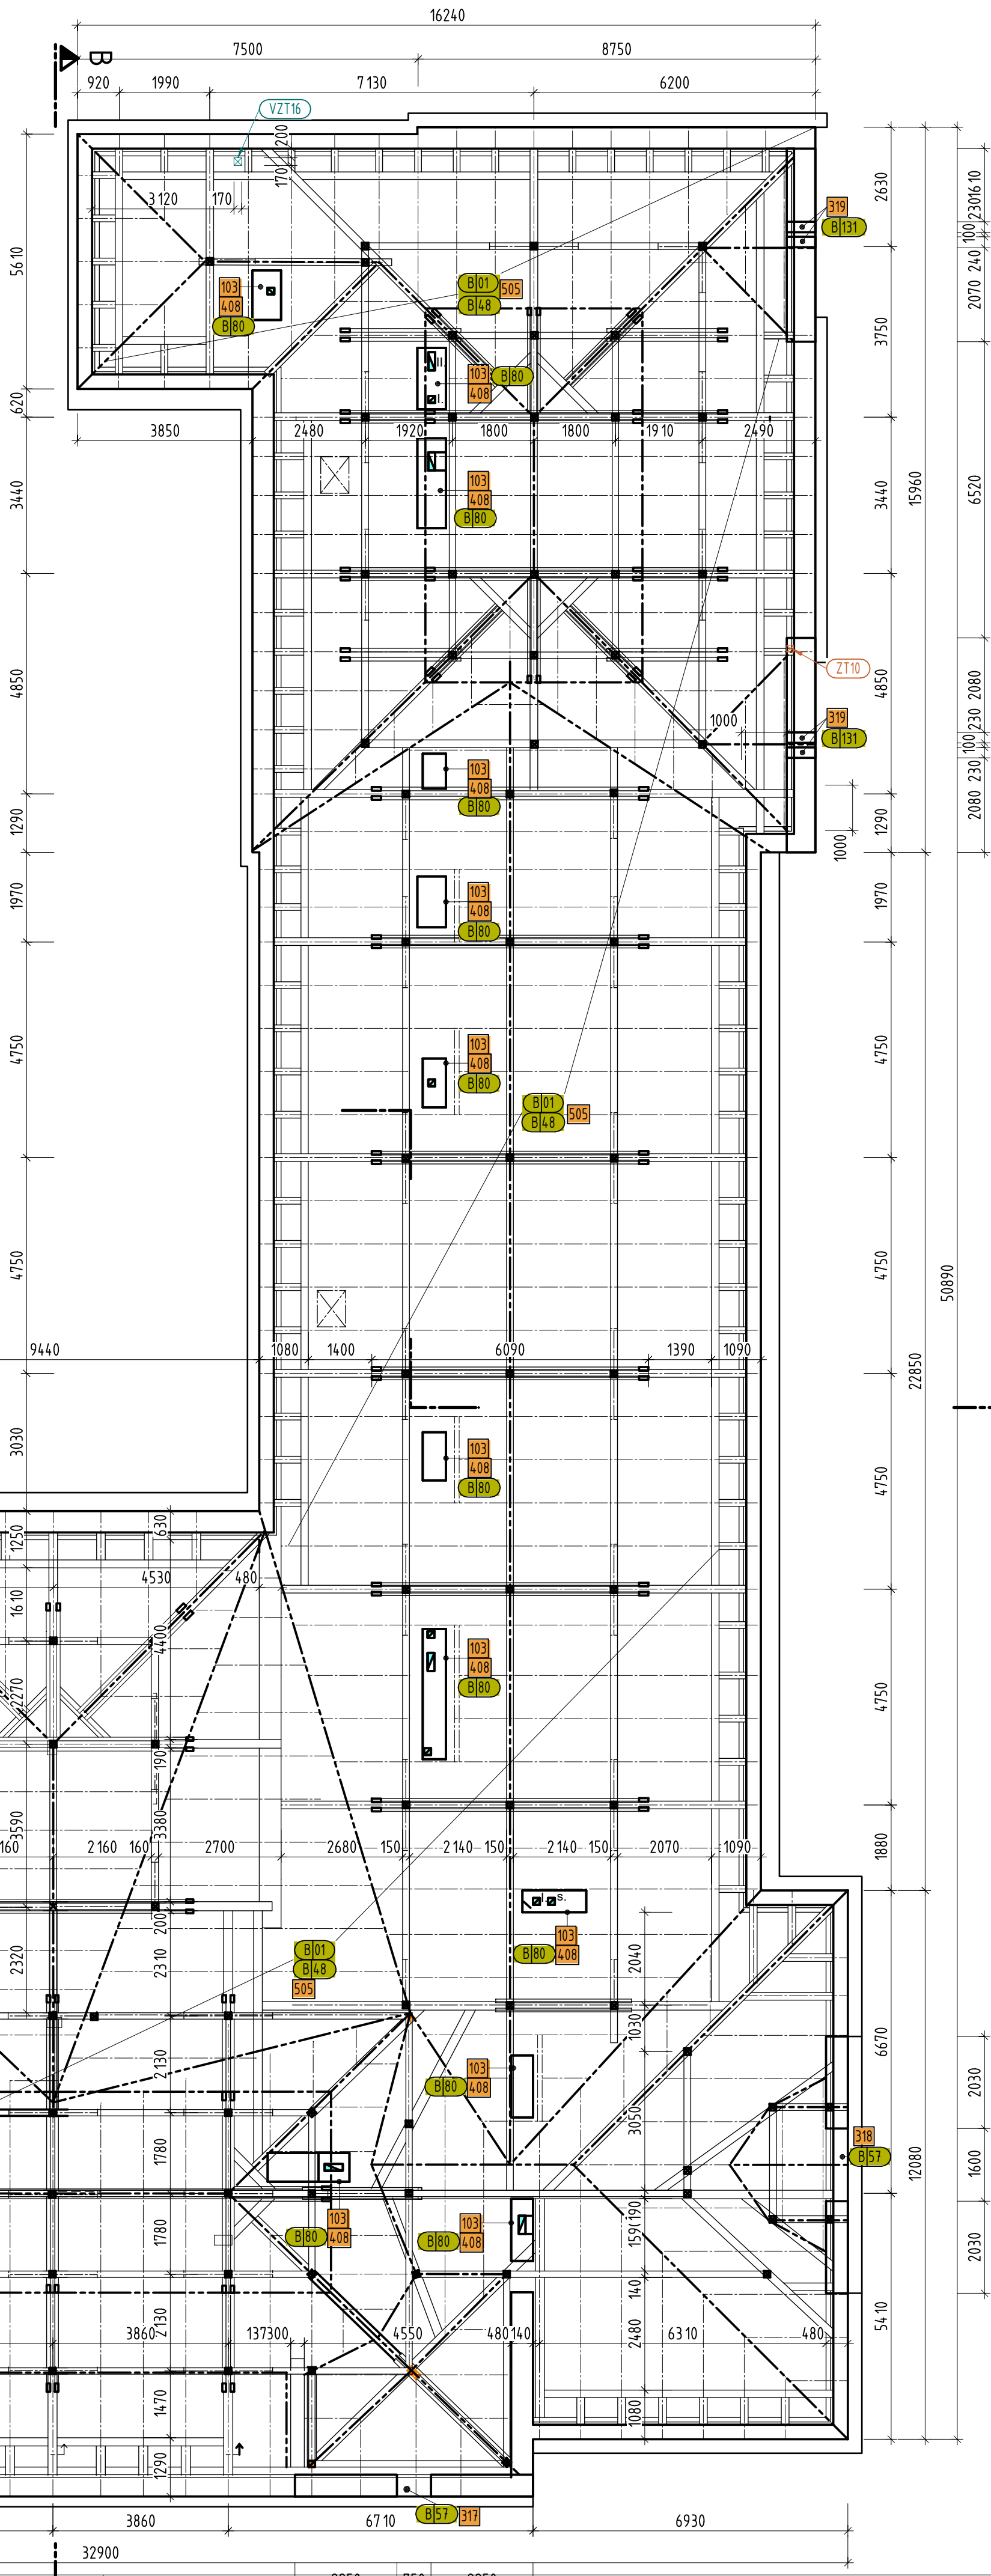

LEGENDA BÚRACÍCH PRÁČ

- B101** ODSTRÁNENIE NÁLETOVÝCH DREVÍN A VÝRUB KRIKOV, STROMOV PODLA PROJEKTU SADOVÝCH ÚPRAV  
VÝSKYT CHRÁNENÝCH ŽIVOČÍCHOV V PRIESTORCH OBJEKTU A NA EXISTUJÚCICH STROMOCH  
HLÁŠIť NAJPRV SPRÁVE NP MALÁ FATRA (041/5071411, 0903298135)  
POSTUPOVAť PODLA ROZHODNUTIA OU-ZA-OSZP3-2018/029854-002/BrE
- B103** ODSTRÁNENIE EXISTUJÚCEHO OBJEKTU SPOJOVACEJ CHODBY  
POSTUPOVAť ETAPOVITO A POD DOHLADOM STATIKA  
ROZSAH: 100%
- B123** DEMONTÁŽ TECHNICKÉHO VYBAVENIA A MOBILIÁRU MIESTNOSTÍ  
(TABULE, PLÁTNA, TECHNICKÉ ZARIADENIA VÝČUBY A PREVÁDZKY, ŠPORTOVÉ PRVKY, OCHRANNÉ PRVKY ŠPORTOVÍSK)  
KOORDINOVAť SO SPRÁVCOM OBJEKTU. ZARIADENIA URČENÉ NA LKVIDACIU EKOLOGICKÝ ZLIKVIDOVAť.  
ROZSAH: CELÝ OBJEKT
- B124** ODSTRÁNENIE NÁŠLAPNEJ VRSTVY PODLAHY VRÁTANE PODKLADNEJ VRSTVY (LEPIDLO, LEP, MALTA)  
NESTABILNÝCH A PORUŠENÝCH VRSTVIE PODKLADU A TAKTIEŽ SOKLA. ROZSAH: 100% PLOCHY MIESTNOSTI  
PAMIA TKOVO CHRÁNENÉ PRVKY DEMONTOVAť A RIEŠIť PODLA PROJEKTU PAMIA TKOVEJ OBNOVY - VÝKAZ PRVKOV !
- B148** ZACHOVANIE, OČISTENIE A OBNOVA PODLAHY PODKROVIA  
OCHRANA POČAS STAVEBNÝCH PRÁČ  
POSTUPOVAť PODLA PROJEKTU PAMIA TKOVEJ OBNOVY - VÝKAZ PRVKOV A KPÚ ŽILINA  
PRVOK PAMIA TKOVEJ OBNOVY POL. [505]  
ROZSAH: 100%
- B157** DEMONTÁŽ A VÝROBA REPLIK EXISTUJÚCICH DREVENÝCH OKIEN (DVERÍ m.č. 213) VRÁTANE VONKAJŠÍCH (FeZn PLECH) A VNÚTORNÝCH PARAPETOV (DREVENÉ). PRVOK PAMIA TKOVEJ OBNOVY. POL. [308]-[318]  
POSTUPOVAť PODLA PROJEKTU PAMIA TKOVEJ OBNOVY - VÝKAZ PRVKOV A KPÚ ŽILINA  
ROZSAH: 100%
- B170** DEMONTÁŽ A OBNOVA EXISTUJÚCICH PLECHOVÝCH DVERÍ DO PODKROVIA  
PRVOK PAMIA TKOVEJ OBNOVY POL. [407]  
POSTUPOVAť PODLA PROJEKTU PAMIA TKOVEJ OBNOVY - VÝKAZ PRVKOV A KPÚ ŽILINA  
ROZSAH: 1 ks
- B180** DEMONTÁŽ A OBNOVA MREŽI KÓMINOVÝCH PRIEDUCHOV A VETRAČÍCH PRIEDUCHOV  
PRVOK PAMIA TKOVEJ OBNOVY. POL. [405],[406],[408]  
POSTUPOVAť PODLA PROJEKTU PAMIA TKOVEJ OBNOVY - VÝKAZ PRVKOV A KPÚ ŽILINA  
ROZSAH: 100%
- B188** ODSTRÁNENIE VRSTVIE OMIETKY PO NOSNÚ STROPNÚ KONŠTRUKCIU (PREDPOKLAD KERAMICKÝ STROP):  
PRI ODSTRANOVANÍ NEPOŠKODIť PRVKY PAMIA TKOVEJ OBNOVY POL. [101] A PRVKY PAMIA TKOVEJ HODNOTY (ORANŽOVÉ ČIARY NA VÝKRESOCH)  
ROZSAH: 100% PLOCHY MIESTNOSTI  
CELKOVÝ ROZSAH PRE 1PP: 60% PLOCHY  
CELKOVÝ ROZSAH PRE 1NP: 45% PLOCHY  
CELKOVÝ ROZSAH PRE 2NP: 30% PLOCHY  
CELKOVÝ ROZSAH PRE 3NP: 30% PLOCHY
- B190** KOMPLETNÉ ODSTRÁNENIE ČASTI STROPNEJ KONŠTRUKCIE A SCHODISKA NA TERÉNE 1PP  
PRED BÚRANÍM ODSTRÁNÍ KONŠTRUKCIE NAD DANOU STROPNOU KONŠTRUKCIOU  
A OVEŘIť POLOHU EXISTUJÚCH VEDENÍ A NOSNÝCH KONŠTRUKCII  
POSTUP BÚRANIA PODLA TECHNOLOGICKÉHO POSTUPU A PD. ČASŤ STATIKA
- B198** ODSTRÁNENIE STREŠNEJ KONŠTRUKCIE V SKLADBE  
SKLADBA:  
NOSNÝ PRVOK STREŠNEJ KONŠTRUKCIE - ČASŤ  
DREVENÝ ZÁKLOP  
PLECHOVÁ STREŠNÁ KRYTINA - ČU PLECH  
ROZSAH: 100% PLOCHY PODLA PODORYSU STRECHY - BÚRACIE PRÁČE
- B120** ODSTRÁNENIE NESÚDRŽNÝCH, POŠKODENÝCH A ZVETRALÝCH VRSTVIE OMIETKY PO MUROVANÚ KONŠTRUKCIU  
PRI ODSTRANOVANÍ NEPOŠKODIť PRVKY PAMIA TKOVEJ OBNOVY - VŠETKY POL. NA STENÁCH  
CELKOVÝ ROZSAH PRE 1PP: 100% PLOCHY STIEN  
CELKOVÝ ROZSAH PRE 1NP: 50% PLOCHY  
CELKOVÝ ROZSAH PRE 2NP: 50% PLOCHY  
CELKOVÝ ROZSAH PRE 3NP: 50% PLOCHY
- B123** DEMONTÁŽ OCELOVEJ KONŠTRUKCIE A EXPANZNEJ NÁDOBY  
ROZSAH: 1 ks
- B131** REMESELNÁ OBNOVA VÝPLNÍ ZDURŽENÉHO OSVETLOVACIEHO OTVORU  
ZABEZPEČENIE OCHRANY POČAS DEMONTÁŽE KONŠTRUKCIE STRECHY NAD TELOVČIČNOU POL. [B194]  
ROZSAH: 9ks

VÝKAZ STAVEBNÝCH ÚPRAV

OZN.	POPIS	ROZMER (mm)/DN	VÝŠKA OD FINÁLNEJ PODLAHY/STROPU	POZNÁMKA
VZT05	PRIERAZ V STROPE PRE VZT POTRUBIE	310x310		PRIERAZ POŽIARNE UTEŠNIť PROTIPOŽIARNOU MANŽETOU PODLA PROJEKTU PO
VZT16	PRIERAZ V STROPE PRE VZT POTRUBIE	170x170		PRIERAZ POŽIARNE UTEŠNIť PROTIPOŽIARNOU MANŽETOU ... PODLA PROJEKTU PO ...
ZT09	DRAŽKA V STENE A V STROPE PRIERAZ	125x250	PRIERAZOM V HORIZONTÁLNEJ KONŠTRUKCII	PROTIPOŽIARNOU MANŽETOU PODLA PROJEKTU PO V ROVINE STROPOV
ZT10	DRAŽKA V STENE A V STROPE PRIERAZ	150x150	NA S.V. MIESTNOSTI S PRIERAZOM V HORIZONTÁLNEJ KONŠTRUKCII	PRIERAZ POŽIARNE UTEŠNIť PROTIPOŽIARNOU MANŽETOU PODLA PROJEKTU PO V ROVINE STROPOV
ZT11	DRAŽKA V STENE A V STROPE PRIERAZ	100x100	NA S.V. MIESTNOSTI S PRIERAZOM V HORIZONTÁLNEJ KONŠTRUKCII	PRIERAZ POŽIARNE UTEŠNIť PROTIPOŽIARNOU MANŽETOU PODLA PROJEKTU PO V ROVINE STROPOV

0.000 = 343,140 m.n.m. = PODLAHA 1.NP

■ VAN JARINA ARCHITECTURE & DESIGN

Čajakova 15, Bratislava

STAVBA: Dostavba a obnova budovy "A" Hurbanova ul. č.15, Žilina

INVESTOR: Žilinská univerzita v Žiline

PROJEKTANT: Ivan Jarina

PROJEKTANT: Martin Kubovský

PROJEKTANT: Marek Fedor

PROJEKTANT: Žilinská univerzita v Žiline

PROJEKTANT: Ivan Jarina

PROJEKTANT: Martin Kubovský

PROJEKTANT: Marek Fedor

PROJEKTANT: Žilinská univerzita v Žiline

PROJEKTANT: Marek Fedor

PROJEKTANT: Žilinská univerzita