


Pôdorys 3.NP

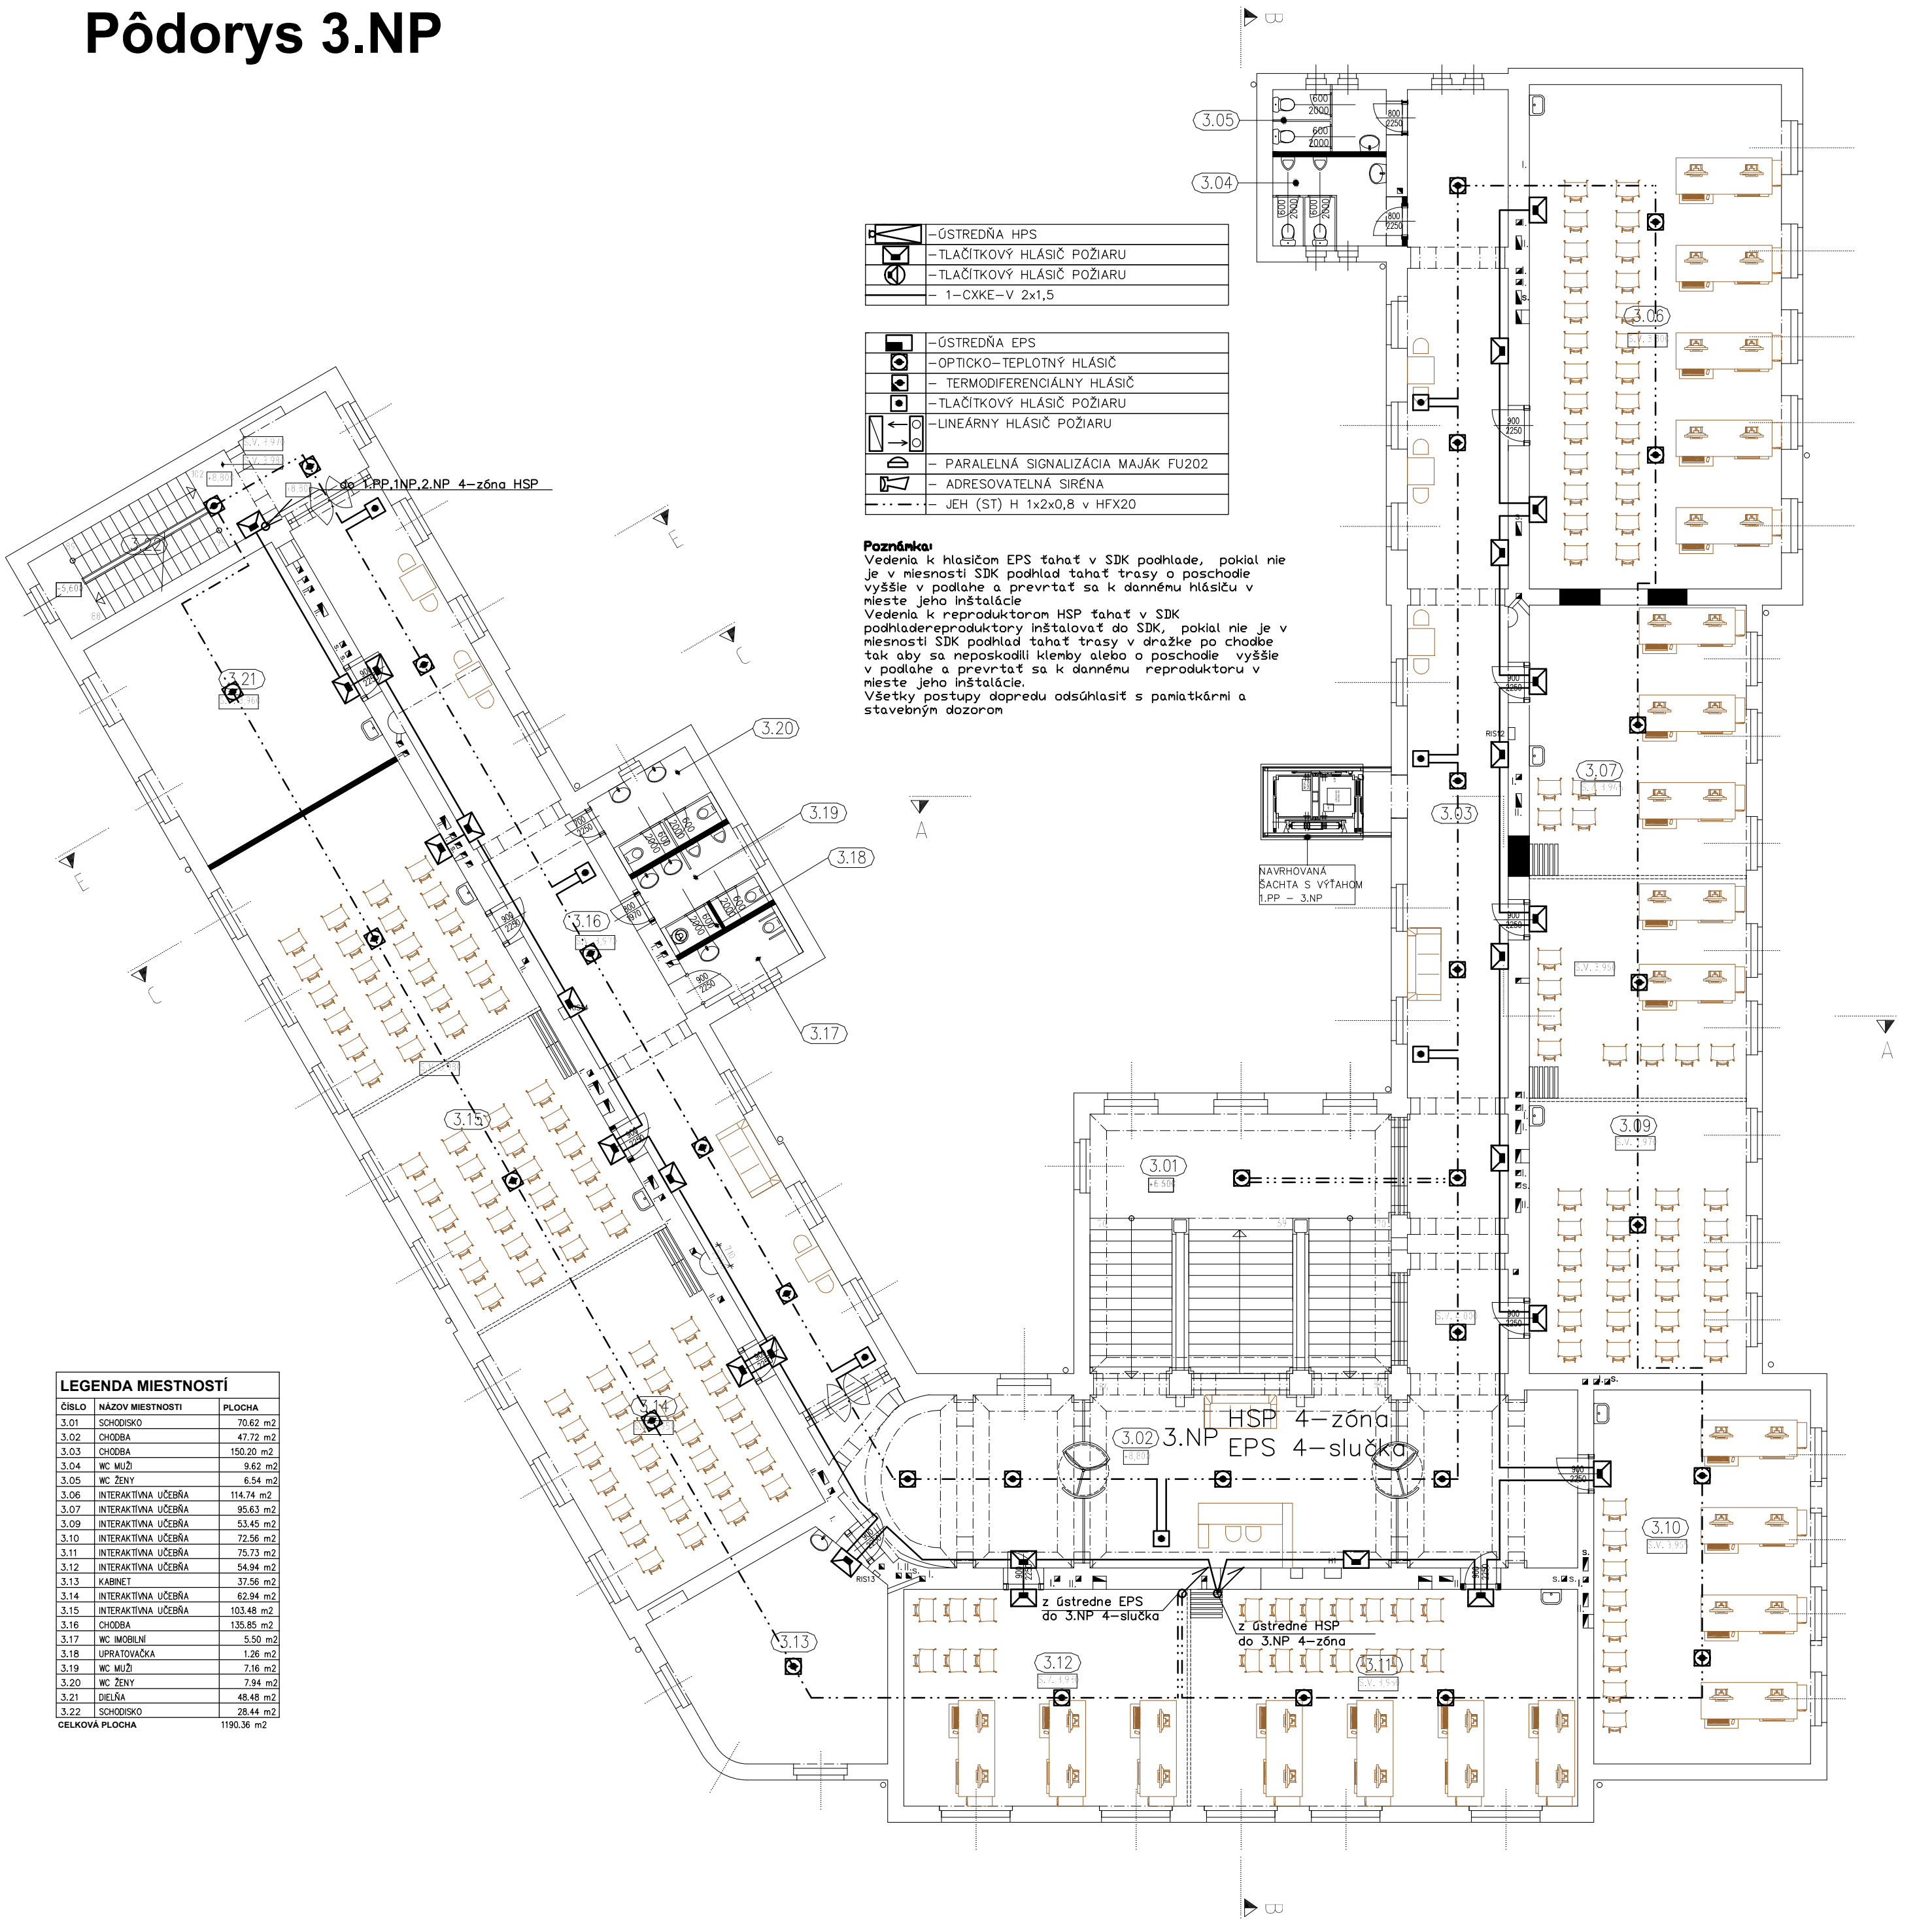

	-ÚSTREDŇA HPS
	-TLAČÍTKOVÝ HLÁSIČ POŽIARU
	-TLAČÍTKOVÝ HLÁSIČ POŽIARU
	-1-CXKE-V 2x1,5

	-ÚSTREDŇA EPS
	-OPTICKO-TEPLOTNÝ HLÁSIČ
	-TERMODIFERENCIÁLNY HLÁSIČ
	-TLAČÍTKOVÝ HLÁSIČ POŽIARU
	-LINEÁRNY HLÁSIČ POŽIARU
	-PARALELNÁ SIGNALIZÁCIA MAJÁK FU202
	-ADRESOVATELNÁ SIRÉNA
	-JEH (ST) H 1x2x0,8 v HFX20

Poznámka:
Vedenia k hlásičom EPS ťahať v SDK podlahe, pokiaľ nie je v miestnosti SDK podlahu ťahať trasy o poschodí vyššie v podlahe a prevrtať sa k danému hlásiču v mieste jeho inštalácie.
Vedenia k reproduktorom HSP ťahať v SDK podlahe, pokiaľ nie je v miestnosti SDK podlahu ťahať trasy v drážke po chodbe tak aby sa neposkodili klenby alebo o poschodí vyššie v podlahe a prevrtať sa k danému reproduktoru v mieste jeho inštalácie.
Všetky postupy dopredu odsúhlasiť s pamiatkármi a stavebným dozorom

ČÍSLO	NÁZOV MIESTNOSTI	PLOCHA
3.01	SCHODISKO	70.62 m ²
3.02	CHODBA	47.72 m ²
3.03	CHODBA	150.20 m ²
3.04	WC MUŽI	9.62 m ²
3.05	WC ŽENY	6.54 m ²
3.06	INTERAKTÍVNA UČEBŇA	114.74 m ²
3.07	INTERAKTÍVNA UČEBŇA	95.63 m ²
3.09	INTERAKTÍVNA UČEBŇA	53.45 m ²
3.10	INTERAKTÍVNA UČEBŇA	72.56 m ²
3.11	INTERAKTÍVNA UČEBŇA	75.73 m ²
3.12	INTERAKTÍVNA UČEBŇA	54.94 m ²
3.13	KABINET	37.56 m ²
3.14	INTERAKTÍVNA UČEBŇA	62.94 m ²
3.15	INTERAKTÍVNA UČEBŇA	103.48 m ²
3.16	CHODBA	135.85 m ²
3.17	WC IMOBILNI	5.50 m ²
3.18	UPRAVŤOVAČKA	1.26 m ²
3.19	WC MUŽI	7.16 m ²
3.20	WC ŽENY	7.94 m ²
3.21	DEJĽA	48.48 m ²
3.22	SCHODISKO	28.44 m ²
CELKOVÁ PLOCHA		1190.36 m ²

0.000 = 343,140 m.n.m. = PODLAHA 1.NP

■ VAN JARINA ARCHITECTURE & DESIGN Čajakova 15, Bratislava		REVIDA: REVISION :	ČÍSLO VÝKRESU: DRAW. NUMBER
STAVBA: PROJECT :	PROFESIA: SPECIALIST: ELEKTRO		04
Dostavba a obnova budovy A' Hurbanova ul. č.15, Žilina	INVESTOR: DEVELOPER : Žilinská univerzita v Žiline Univerzitná 8215/1, 010 26 Žilina	NÁZOV VÝKRESU: DRAWING TITLE :	Pôdorys 2.NP EPS,HSP rozvody
p.č. 1268/1,1268/2,1268/4,1268/7	AUTOR PROJEKTU: AUTHORISED : Ivan Jarina	ZODPOVEDNÝ PROJEKTANT: CHECKED : Ing. Ľubomír KELHA	
	VYPRACOVAL: DRAWN : Ing. Ľubomír KELHA		
STUPEN: STATUS :	REALIZAČNÝ PROJEKT		MIERKA: SCALE : 1:150
SPRACOVANÉ V PROGRAME: MADE IN PROGRAM :			DATE: 10/12 2018