


REZOPHĽAD A-A'

LEGENDA MATERIÁLŮ A OZNAČENÍ


SUČASNÉ KONŠTRUKCIE
PODKLAD: ZAMERANIE, Ing. Arch. Z.

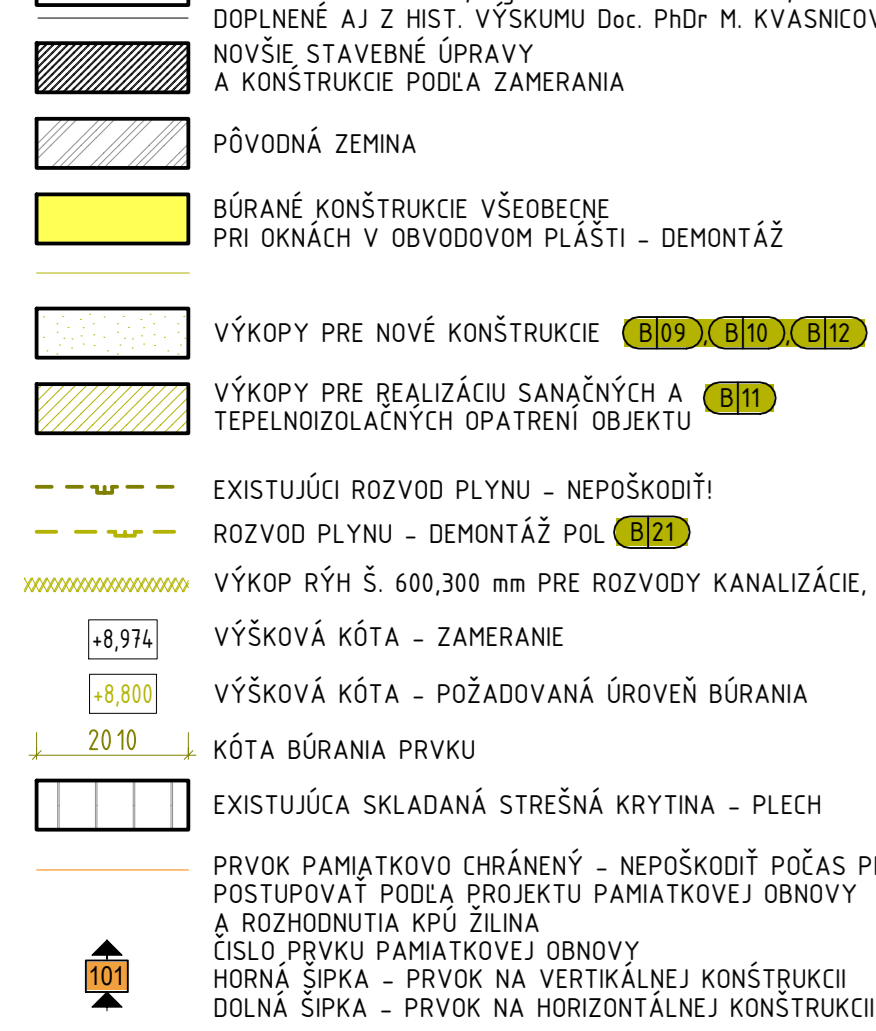

POZNÁMKA

[illegible]


LEGENDA BURACICH PRAC

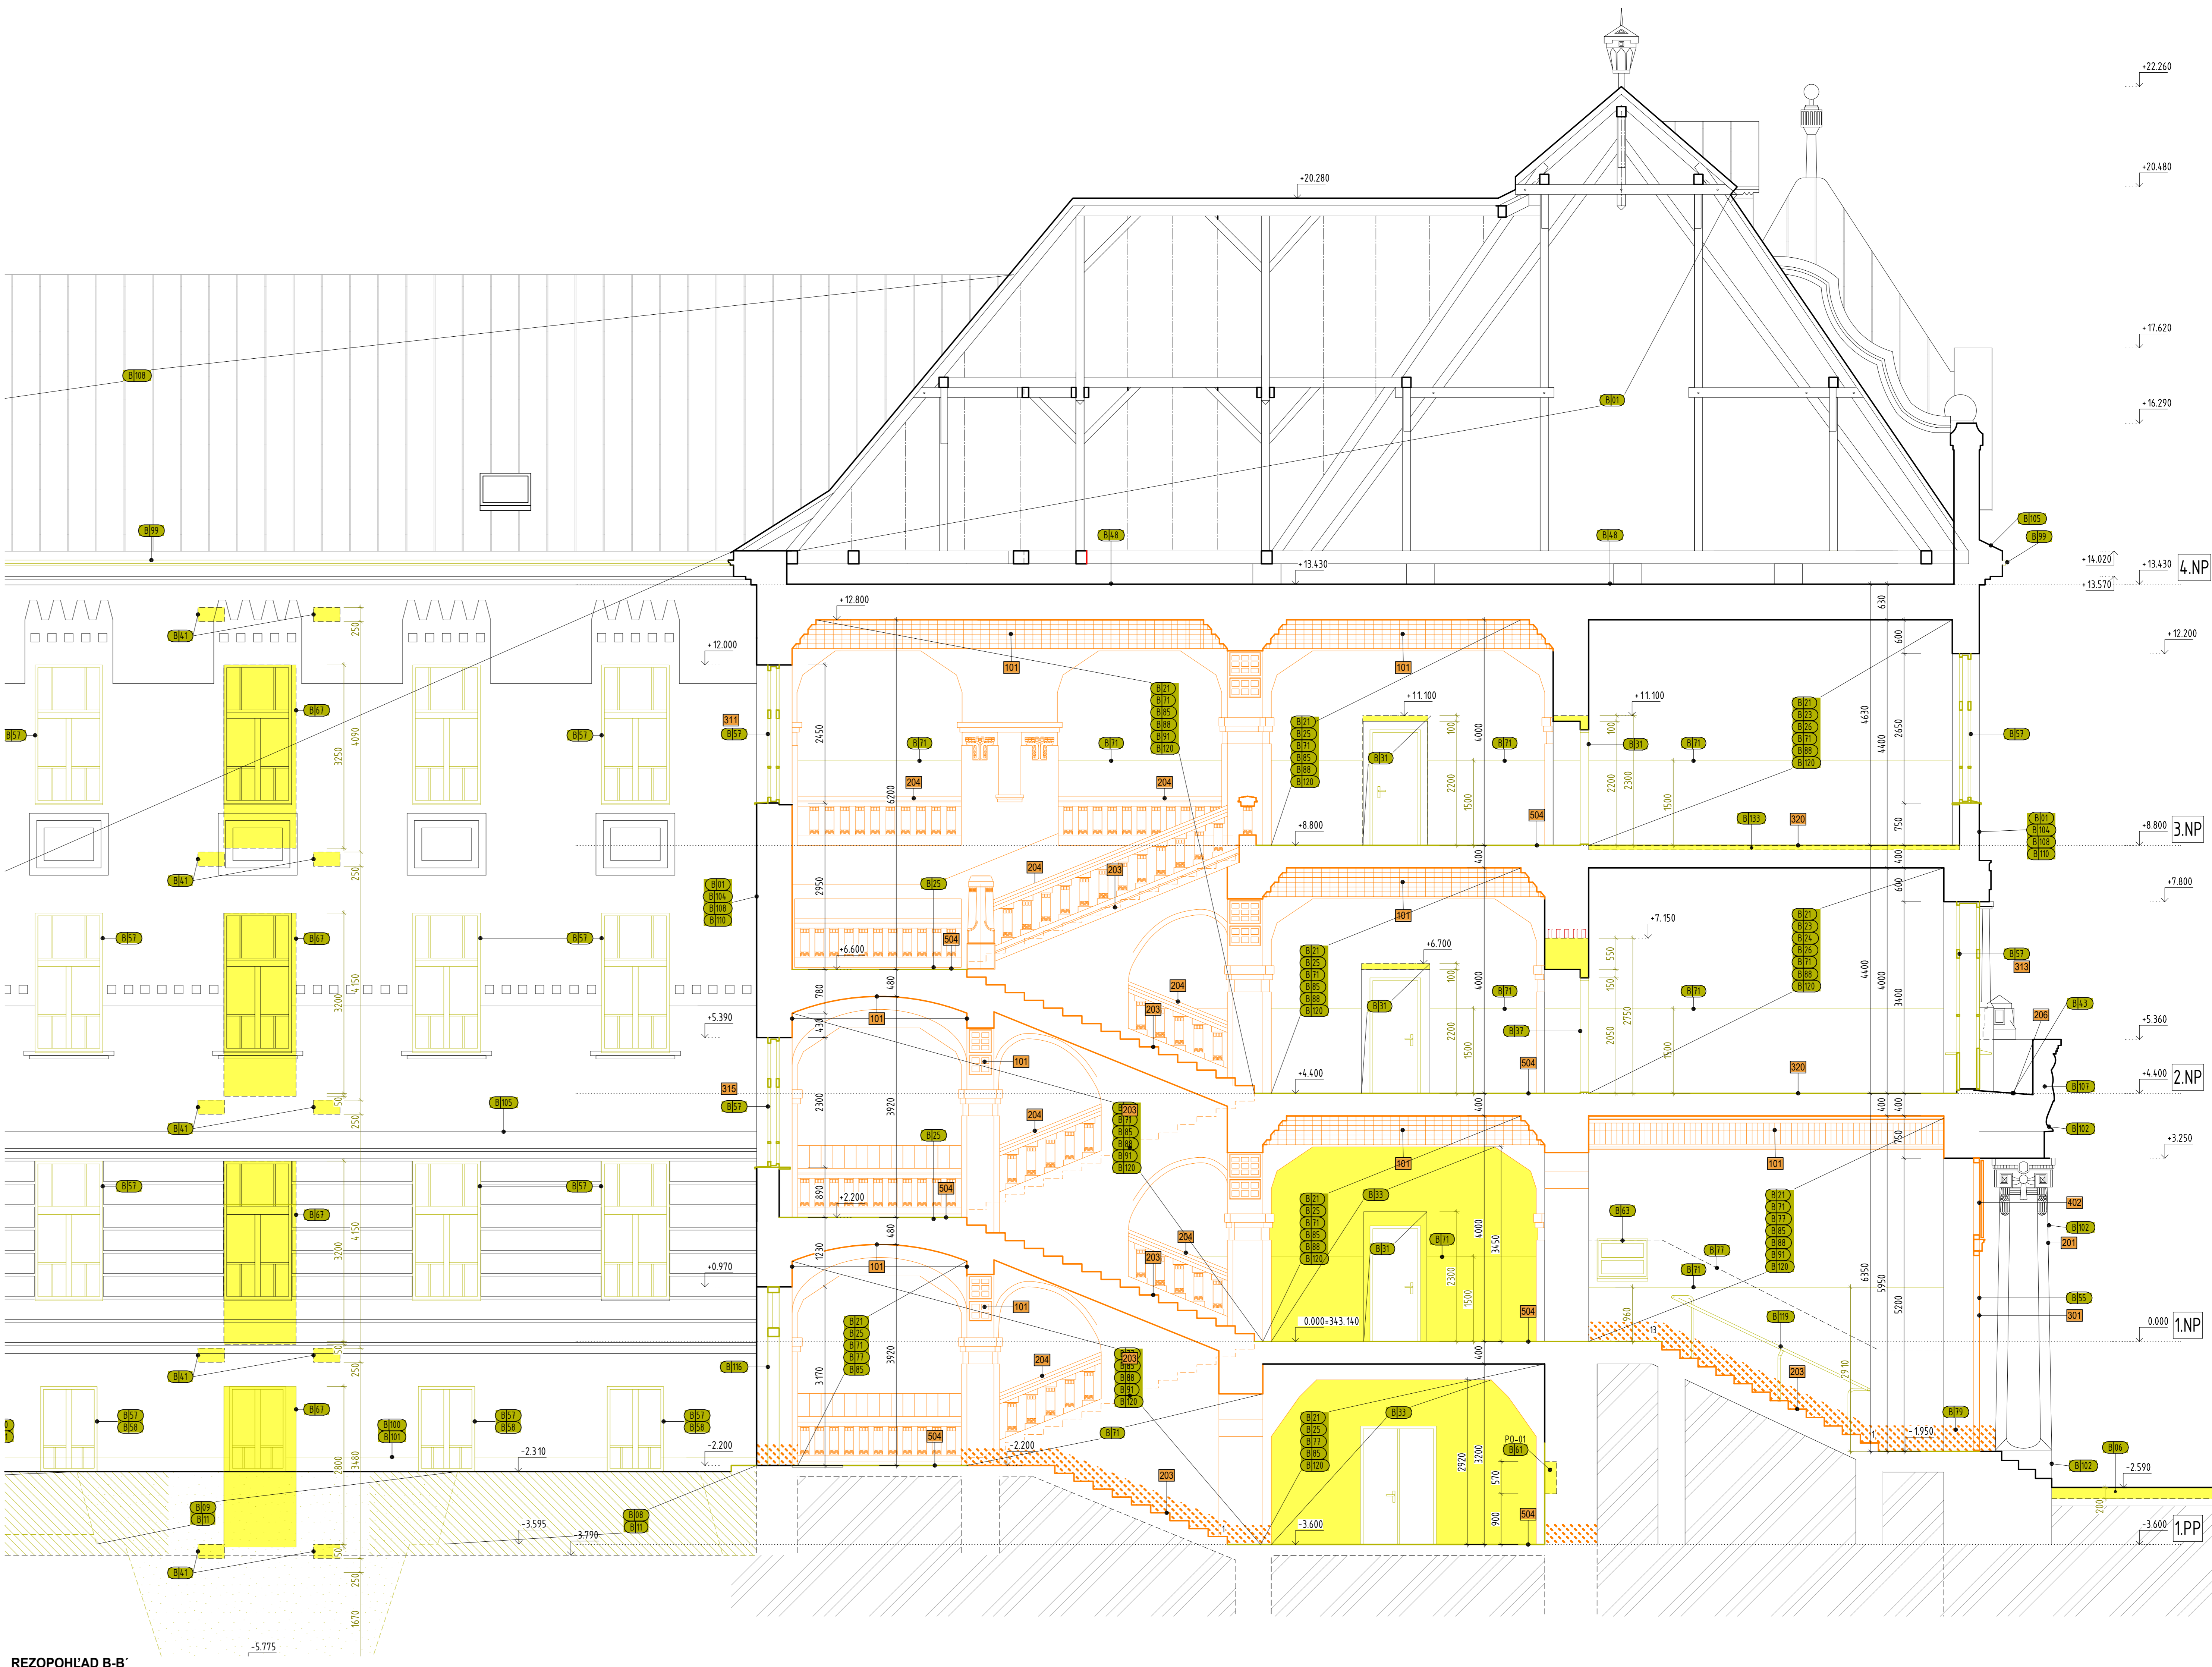

REZOPHIL'AD B-B'

[illegible]

0010	KOSTRÁNENIE OBMETKY SKOLA NA MURIVO	ROZSAH: 100%
0011	KOSTRÁNENIE ZUSTUPOV PIESKOVÝCH PLATŇÍ SKLA V MNOHÝCH MESTACH PREKRYTÝCH OBMETKOU	ROZSAH: 100%
0012	KOSTRÁNENIE OBMETKY VYHOVIEDENIE KM 80x20 + PRÍRUBA PRE APLIKACIU SANÁČNEHO SYSTÉMU (INTÉL NÁVZNOSNOST NA 8179) MNO REALIZOVAT PO ČER. DĽŽKE SKLA MHO SCHODISK. KAMENNÉHO VYHOVIEDENIA SKOLA A INCH PRVOK PAMÄTKOVÉHO OBMETKY	ROZSAH: 100%
0013	REŠTAVRÁČSKA OBNOVIA VSTUPNÉHO PORTÁLU S BALKÓNOM A OŠTENAN OTVOROV Z KAMENÁ POČAS OBNOVY FASÁDY OUBRANA PORTALU PREB POSKODENÝCH DREVENÝCH OPLÁŠTENÍ OBNOVENIE A) S APLIKACIOU SANÁČNEHO SYSTÉMU (INTÉL NÁVZNOSNOST NA 8179) PRVOK PAMÄTKOVÉHO OBMETKY POL. 819	ROZSAH: 100%
0014	REŠTAVRÁČSKA OBNOVIA KAMENNÝCH PRVKOV ATY POČAS OBNOVY FASÁDY OUBRANA PREB POSKODENÝCH DREVENÝCH OPLÁŠTENÍ A STABILIZOVÁ ZVETRALE ČASTI PRVOK PAMÄTKOVÉHO OBMETKY POL. 819	ROZSAH: 100%
0015	MECHANICKÉ KOSTRÁNENIE ZVETRALEK A NESÚDŽNYCH VREŠTEV OBMETKY NA ČELEJ PLOCHE FASÁDY, KORUNOVÉJ A KORUNNEJ RÍMSY POSTUPUJAT PODLA NAVRHNÚ REŠTAVRÁČKA A KPÚ ŽILNA PRVOK PAMÄTKOVÉHO OBMETKY POL. 819	ROZSAH: 100%
0016	DEMONTÁŽ OPLECHOVANIA KORUNOVÉJ RÍMSY NA CELOM ČELEJ A KORUNNEJ RÍMSY NA VÝCHOĐNEJ A SEVERNEJ FASÁDE UDELŇA STRANA. ROZSAH: 100%	ROZSAH: 100%
0017	DEMONTÁŽ NÁPISU VÍS REŠTAVRÁČSKA OBNOVIA A SPÁTNÁ MONTÁŽ ROZSAH: 100%	ROZSAH: 100%
0018	DEMONTÁŽ NEFUNKČNÝCH PRADPNE PRÍLOŽENÉ FUNKČNÝCH VIEDENÍ A ZARIADENÍ NA FASÁDE A STRECHE OBMETKY KOORDINOVAT A) SPRACOVACÍ OBMETKY A SPRACOVACÍ VIEDENIA ROZSAH: 100%	ROZSAH: 100%
0019	DEMONTÁŽ EXTERIÉROVÉHO VYHOVIEDENÍ VZT A VENTILÁTOROV NA OBOVODNÝCH PLÁŠTI OBMETKY	ROZSAH: 100%
0020	DEMONTÁŽ EXTERIÉROVÝCH SVETIDIEL NA FASÁDE OBMETKY	ROZSAH: 100%
0021	DEMONTÁŽ EXTERIÉROVÝCH DREVENÝCH VŤANÉ DREVNÉ RÁMÖVEJ ŽABRNE, VYHOVIEDENÉ REPLIKY ROZSAH: 100x10x75 - 1x60x10x20 - 1x, 100x10x20 - 1x,	ROZSAH: 100%
0022	KOSTRÁNENIE NERODNÝCH, POSKODENÝCH A ZVETRALEK VREŠTEV OBMETKY PO MUROVANÝ KONSTRUKCII PRI KOSTRÁNENÍ NEPRÍRODNÝ PRVOK PAMÄTKOVÉHO OBMETKY - VŠETKY POL. NA STENÁCH PAMÄTKOVÉHO HODNOTY (ORANŽOVÉ LÁNY NA VÝKRESOCH)	ROZSAH: 100%
0023	CELKOVÝ ROZSAH PRE 1PP: 100% PLOCHÝ STIEN	ROZSAH: 100%
0024	CELKOVÝ ROZSAH PRE 2PP: 50% PLOCHÝ	ROZSAH: 100%
0025	CELKOVÝ ROZSAH PRE 3PP: 50% PLOCHÝ	ROZSAH: 100%
0026	CELKOVÝ ROZSAH PRE 3PP: 50% PLOCHÝ	ROZSAH: 100%
0027	KOSTRÁNENIE VREŠTEV PODLAHY V PR. 80 mm	ROZSAH: 100%
0028	KOSTRÁNENIE PODLAHY KOTI BURANÁ	ROZSAH: 100%

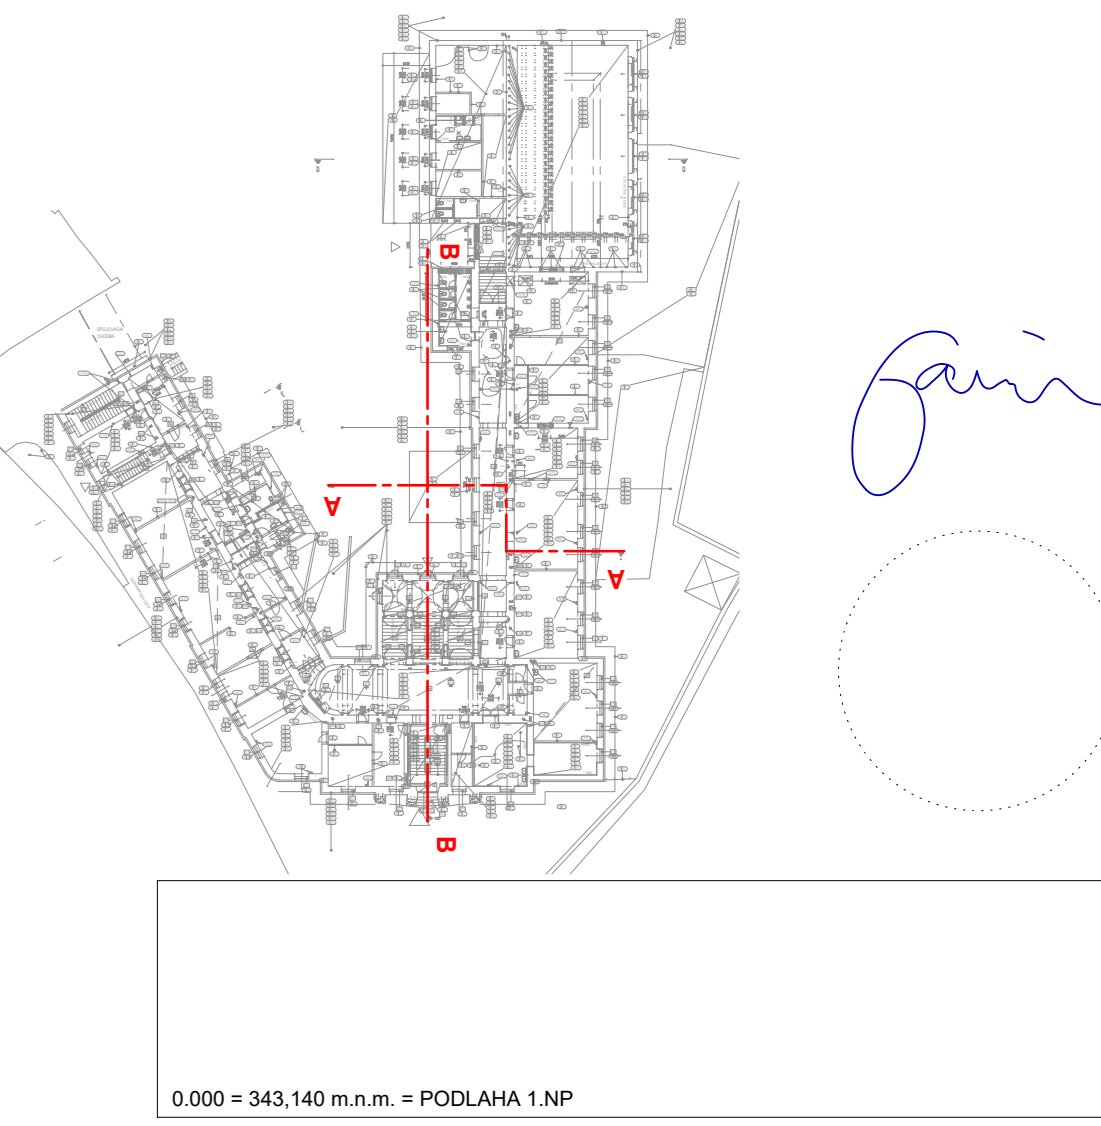[illegible]