

POHĽAD ČELNÝ

A B C I C B H C I E C I E L




POHĽAD BOČNÝ

L E I E C F C D C A B J F L F H B



POHĽAD BOČNÝ

H B L A B C J D C E I L I

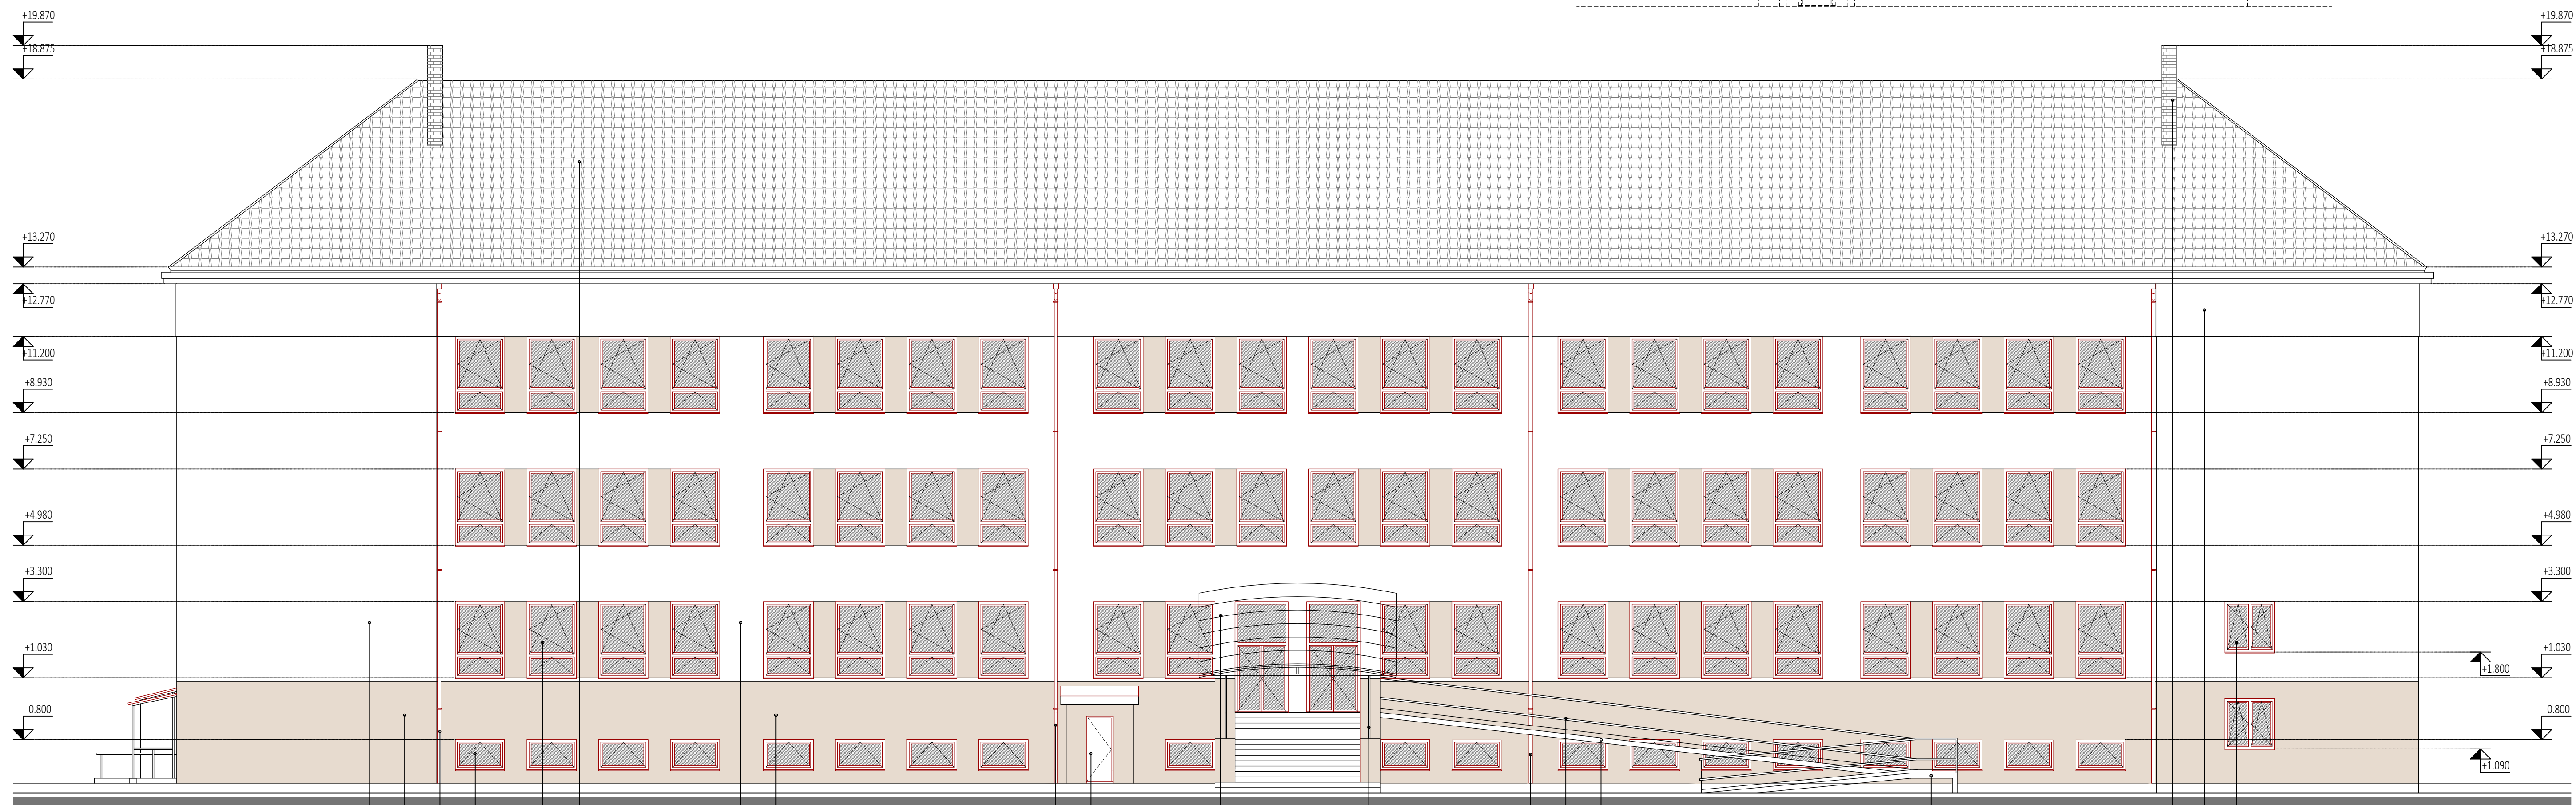

POHĽAD ZADNÝ

A B I C C D A B I C E L I L K K J A C

LEGENDA OZNAČENÍ

- A SILKÁTOVÁ FASÁDNA OMIETKA S RÝHOVANOU ŠTRUKTÚROU, FAREBNÝ ODTIEŇ BIELY /VÝBER PODLA VZORKOVNÍKA/
- B SILKÁTOVÁ FASÁDNA OMIETKA S RÝHOVANOU ŠTRUKTÚROU, FAREBNÝ ODTIEŇ SVETLOHĽAVÝ /VÝBER PODLA VZORKOVNÍKA/
- C PLASTOVÉ VÝPLNE OTVOROV S IZOLAČNÝM TROISKLOM, FAREBNÝ ODTIEŇ BIELY /VÝBER PODLA VZORKOVNÍKA/
- D EXISTUJÚCA KERAMICKÁ STREŠNÁ KRYTINA /FAREBNÝ ODTIEŇ TEHLOVOČERVENÝ/
- E EXISTUJÚCE OPLECHOVANIE STRECHY - NAVRHOVANÝ OBLAD Z KOMPOZITNÝCH DOSEK NA NOSNÝ ROŠT, FAREBNÝ ODTIEŇ BIELY
- F NAVRHOVANÁ PLECHOVÁ STREŠNÁ KRYTINA Z FALCOVANÉHO PLECHU /FAREBNÝ ODTIEŇ TEHLOVOČERVENÝ - VÝBER PODLA VZORKOVNÍKA/
- G EXISTUJÚCA STREŠNÁ KRYTINA LEXAN
- H OPLECHOVANIE Z POZINKOVANÉHO LAKOVANÉHO PLECHU /FAREBNÝ ODTIEŇ BIELY - VÝBER PODLA VZORKOVNÍKA/
- I KLAMPIARSKÉ VÝROBKY Z POZINKOVANÉHO LAKOVANÉHO PLECHU /FAREBNÝ ODTIEŇ PODLA FARBY STREŠNEJ KRYTINY/
- J EXISTUJÚCI MUROVANÝ KOMÍN
- K EXISTUJÚCA BEZBAROVÁ RAMPA
- L EXISTUJÚCE ZÁBRADIE - NOVÝ NÁTER BLEDOHNEDEJ FARBY

±0,000 = +2,400m nad úrovňou okolitého spevneného terénu (výškový systém relatívny)

ZVYŠOVANIE ENERGETICKEJ ÚČINNOSTI BUDOV ZÁKLADNEJ ŠKOLY V MESTE TLMAČE SO 01 - HLAVNÁ BUDOVA ZÁKLADNEJ ŠKOLY			
Miesto stavby: k. ú. Tlmače, č. parc. 0998/205			
PROJEKTOR: MESTO TLMAČE, 935 21 Tlmače	OBJEKT: K. ú. Tlmače, č. parc. 0998/205	OSL: P-SP	KOVÁČ ARCHITECTS Štef. Štef. 88/11, Galéria 104/11 0948 133 008 gpho@kovac-architects.sk
POSUDKOVÝ PROJEKTANT: Ing. arch. Ing. Ján Kováč	PROJEKT: ARCHITEKTÚRA	10/2021	
VÝKONOVNÍK: Bc. PATRIK KOVÁČ	10/2021	10/2021	
DESIGN PRINCIPAL: POHLADY - NAVRHOVANÝ STAV	VERZIA: 1 - 100	FORMÁT: 594 x 1470	