

1 Lavička s operadiom ARÉA VANCOUVER BENCH



ZNAČKA: ARÉA
TYP: VANCOUVER BENCH
POVRCH: PRÁŠKOVANIE, RAL ANTRACIT
ROZMERY: 590x1900x765 mm
KOTVENIE: NAPEVNO (ANTIVANDAL)

2 Lavička bez operadia ARÉA ONTARIO BENCH



ZNAČKA: ARÉA
TYP: ONTARIO BENCH
POVRCH: PRÁŠKOVANIE, RAL ANTRACIT
ROZMERY: 590x1900mm
KOTVENIE: NAPEVNO (ANTIVANDAL)

3 Smetný kôš kruhový ARÉA Tulipe 45L Litter bin



ZNAČKA: ARÉA
TYP: TULIPE 45L LITTER BIN
POVRCH: PRÁŠKOVANIE, RAL ANTRACIT
ROZMERY: Ø535mm, V. 800mm
KOTVENIE: NAPEVNO (ANTIVANDAL)
POZN.: + CIGARETTE EXTINGUISHER

4 Identifikačný totem



RIEŠENÉ NA SAMOSTATNÝCH VÝKRESOCH
SO09 OBJEKTY DROBNEJ ARCHITEKTÚRY
NAVIGAČNÉ A INFORMAČNÉ PANEĽY
OBJEKT 1

5 Smetný kôš dvojtypý ARÉA Tulipe Dual Litter bin



ZNAČKA: ARÉA
TYP: TULIPE DUAL LITTER BIN
POVRCH: PRÁŠKOVANIE, RAL ANTRACIT
ROZMERY: 535x883x800mm
KOTVENIE: NAPEVNO (ANTIVANDAL)
POZN.: +ZNAČENIE TRIEDENÉHO ODPADU

6 Kryt SR A RE skrine




PODROBNE RIEŠENÉ
NA SAMOSTATNOM VÝKRESE

7 Stojan pre bicykle ARÉA Antares Bike snand



ZNAČKA: ARÉA
TYP: ANTARES BIKE SNAND
POVRCH: PRÁŠKOVANIE, RAL ANTRACIT
ROZMERY: 750x80x900mm

8 Detské ihrisko - atyp

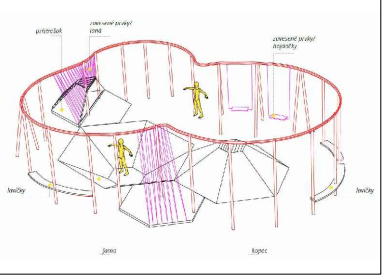

RIEŠENÉ NA SAMOSTATNÝCH VÝKRESOCH
SO09 DROBNÁ ARCHITEKTÚRA
DETSKÉ IHRISKO

9 Exteriérový 2-zásuvkový el. stĺpik BEGA CONNECTING PILLAR 70 375



ZNAČKA: BEGA
TYP: 70 375
POVRCH: GRAPHITE
ROZMERY: 115x75x500mm
KOTVENIE: NAPEVNO (ANTIVANDAL)

10 Príslušenstvo elektro BEGA Connecting pillar 71 013



ZNAČKA: BEGA
TYP: 71 013
POVRCH: GRAPHITE
ROZMERY: Ø265mm, V. 1035mm
KOTVENIE: NAPEVNO (ANTIVANDAL)

11 Lavička bez operadia - atyp



PODROBNE RIEŠENÉ
NA SAMOSTATNOM VÝKRESE

12 Informačná tabuľa s počtom park. miest - atyp




RIEŠENÉ NA SAMOSTATNÝCH VÝKRESOCH
SO09 OBJEKTY DROBNEJ ARCHITEKTÚRY
NAVIGAČNÉ A INFORMAČNÉ PANEĽY
OBJEKT 2

13 Vertikálny rozcestník samostojný




RIEŠENÉ NA SAMOSTATNÝCH VÝKRESOCH
SO09 OBJEKTY DROBNEJ ARCHITEKTÚRY
NAVIGAČNÉ A INFORMAČNÉ PANEĽY
OBJEKT 4

14 Malá pultová tabuľa - atyp

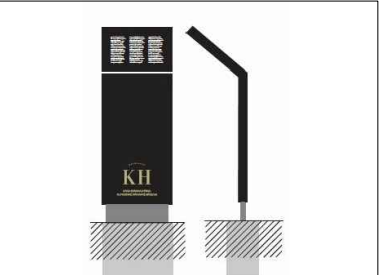

RIEŠENÉ NA SAMOSTATNÝCH VÝKRESOCH
SO09 OBJEKTY DROBNEJ ARCHITEKTÚRY
NAVIGAČNÉ A INFORMAČNÉ PANEĽY
OBJEKT 5

15 Veľká pultová tabuľa - atyp

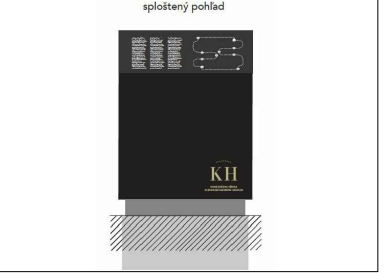

RIEŠENÉ NA SAMOSTATNÝCH VÝKRESOCH
SO09 OBJEKTY DROBNEJ ARCHITEKTÚRY
NAVIGAČNÉ A INFORMAČNÉ PANEĽY
OBJEKT 7

16 Nabíjacia stanica pre 2 automobily



ZNAČKA: INNOGY
TYP: E-Station Smart 2*22 kW
FARBA: ANTRACIT
ROZMERY: 300x200x1460mm
POZN.: MINIMALISTICKÝ DIZAJN
BEZ REKLAMNÝCH NÁPISOV

17 Nabíjacia stanica pre 2 automobily - príprava



ZNAČKA: INNOGY
TYP: E-Station Smart 2*22 kW
FARBA: ANTRACIT
ROZMERY: 300x200x1460mm
POZN.: MINIMALISTICKÝ DIZAJN
BEZ REKLAMNÝCH NÁPISOV

18 Oplotenie



PODROBNE RIEŠENÉ
NA SAMOSTATNOM VÝKRESE

19 Informačné tabuľky samostojné - atyp




RIEŠENÉ NA SAMOSTATNÝCH VÝKRESOCH
SO09 OBJEKTY DROBNEJ ARCHITEKTÚRY
NAVIGAČNÉ A INFORMAČNÉ PANEĽY
OBJEKT 11

20 Dútky v diaľbe




RIEŠENÉ NA SAMOSTATNÝCH VÝKRESOCH
SO09 OBJEKTY DROBNEJ ARCHITEKTÚRY
NAVIGAČNÉ A INFORMAČNÉ PANEĽY
OBJEKT 12

21 Systém uchytienia vlníky na stĺp osvetlenia

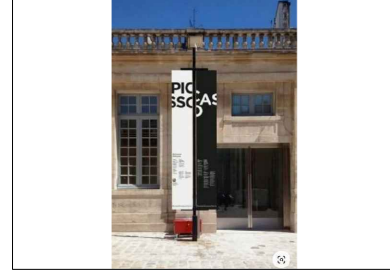

SÚČASŤOU DODÁVKY VEREJNÉHO
OSVETLENIA

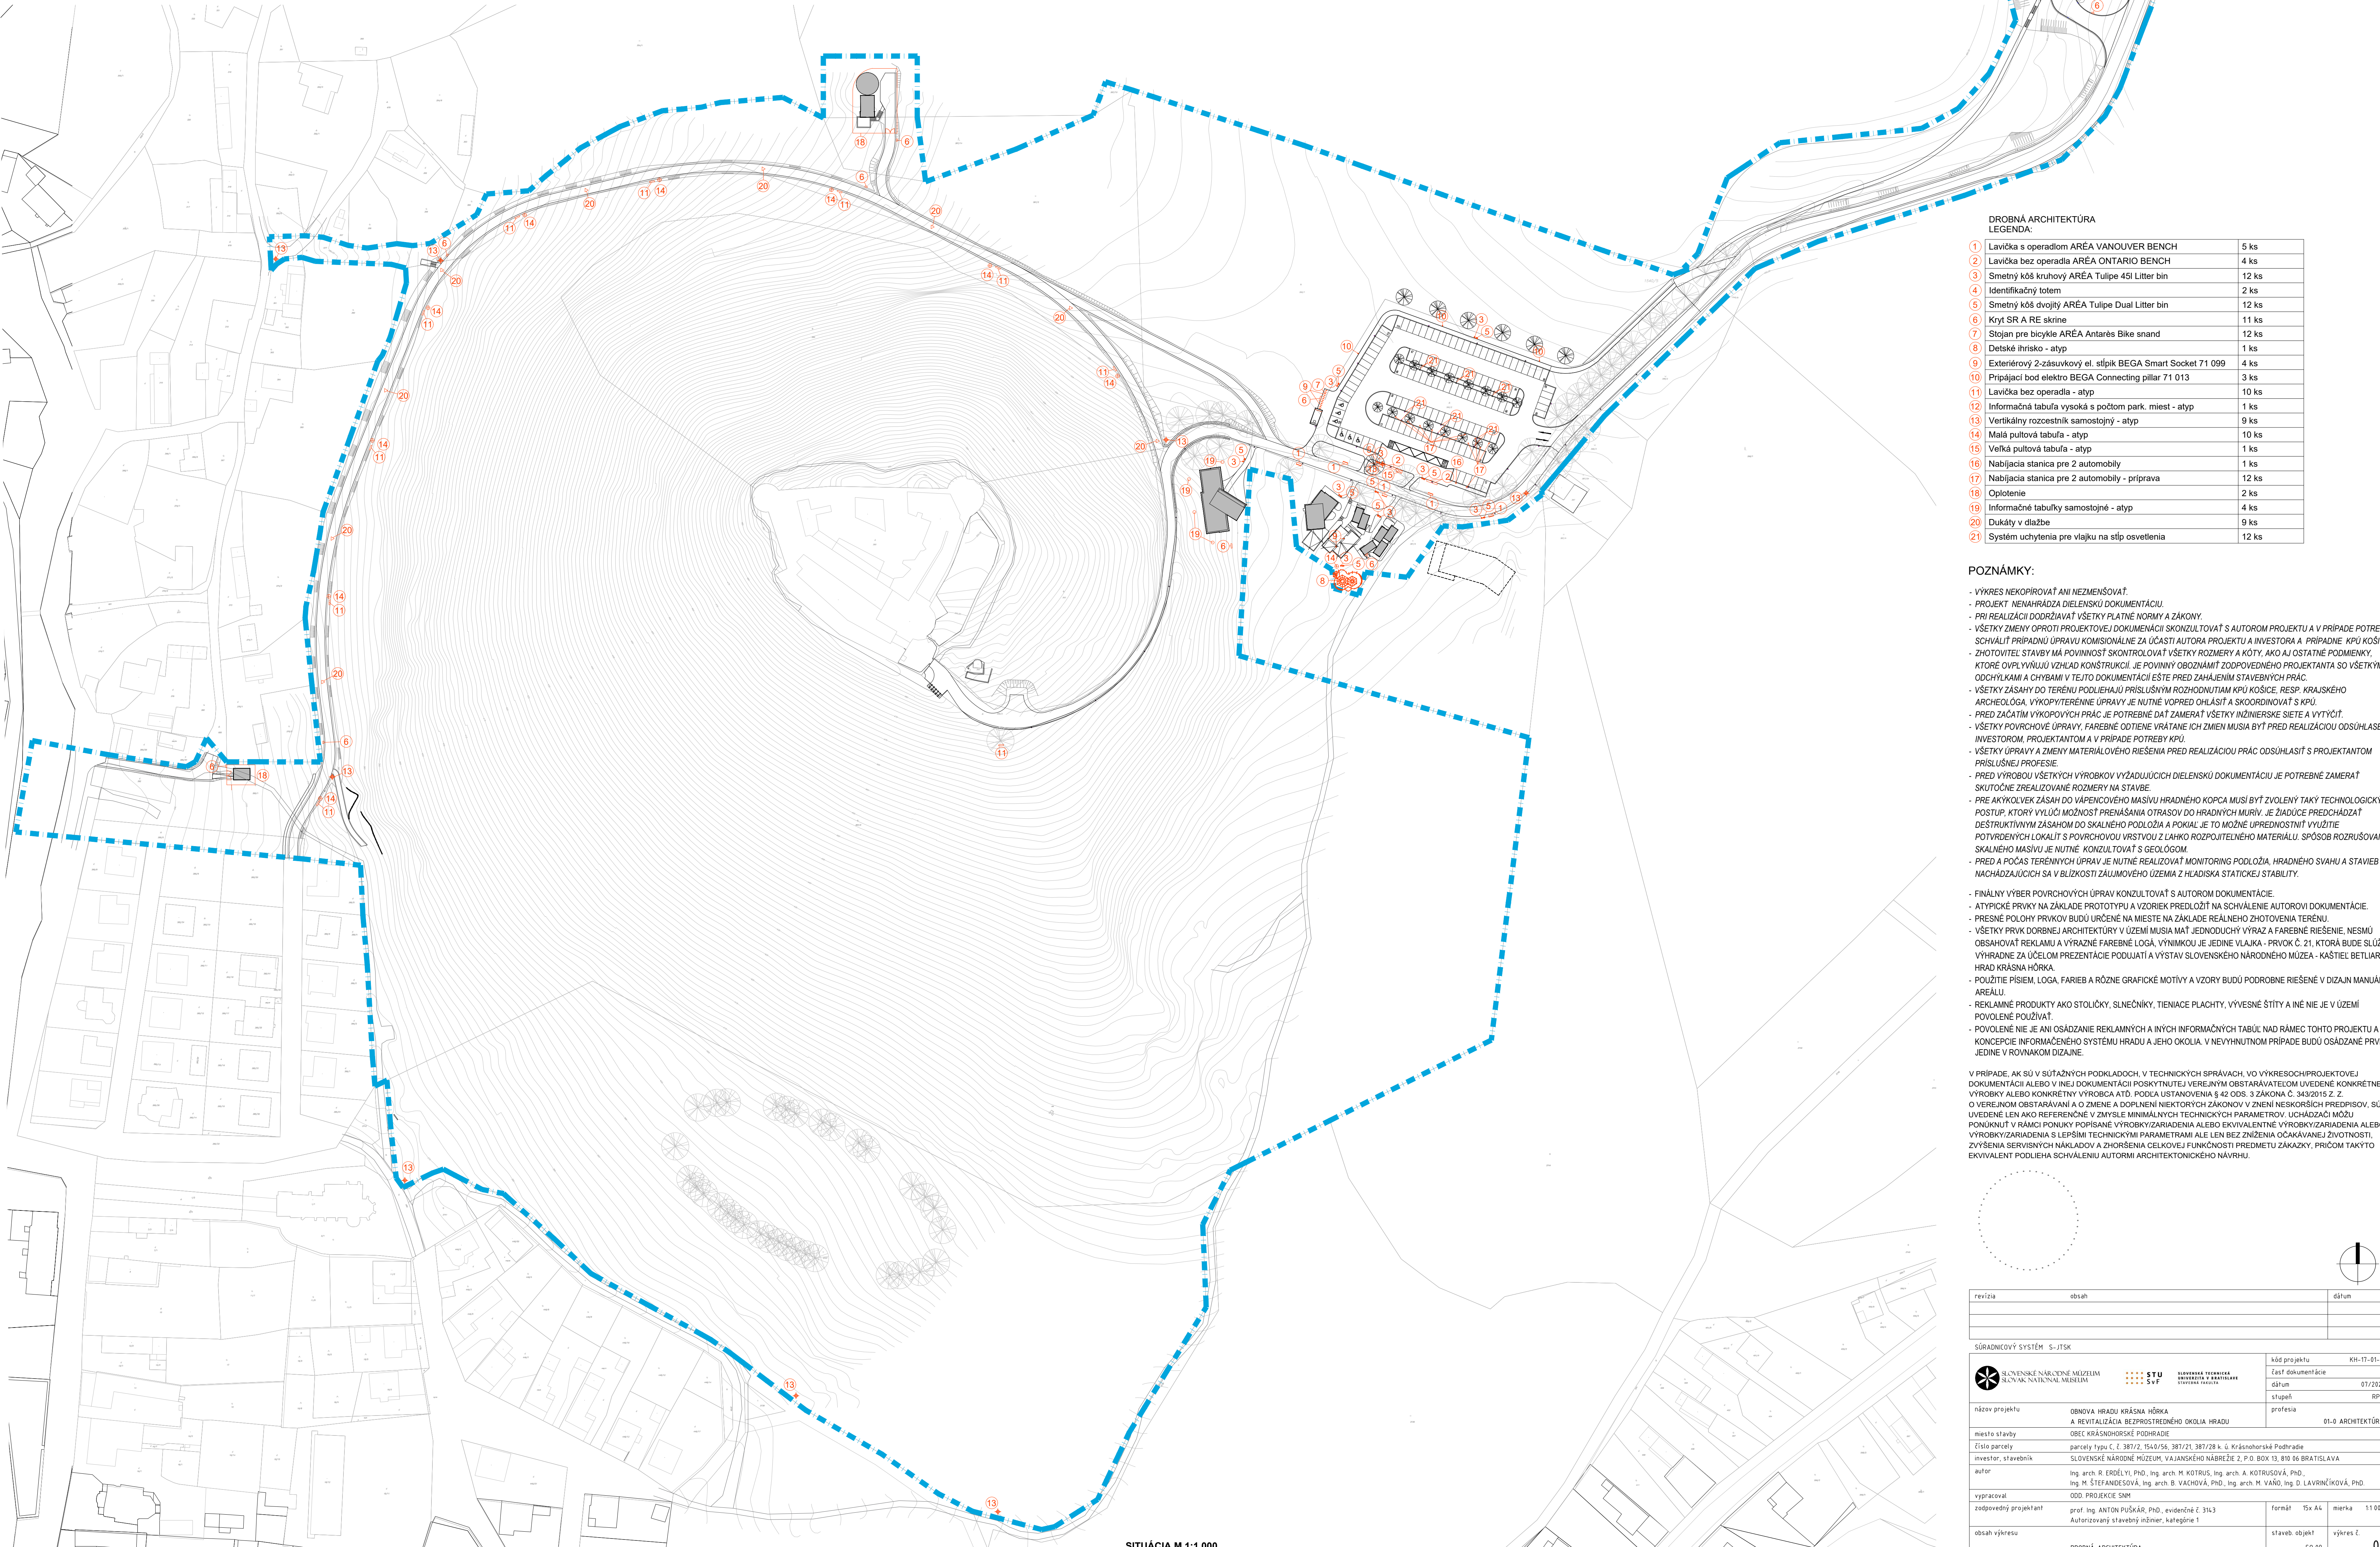

DROBNÁ ARCHITEKTÚRA

LEGENDA:

1	Lavička s operadiom ARÉA VANOUVER BENCH	5 ks
2	Lavička bez operadia ARÉA ONTARIO BENCH	4 ks
3	Smetný kôš kruhový ARÉA Tulipe 45L Litter bin	12 ks
4	Identifikačný totem	2 ks
5	Smetný kôš dvojtypý ARÉA Tulipe Dual Litter bin	12 ks
6	Kryt SR A RE skrine	11 ks
7	Stojan pre bicykle ARÉA Antares Bike snand	12 ks
8	Detské ihrisko - atyp	1 ks
9	Exteriérový 2-zásuvkový el. stĺpik BEGA Smart Socket 71 099	4 ks
10	Príslušenstvo elektro BEGA Connecting pillar 71 013	3 ks
11	Lavička bez operadia - atyp	10 ks
12	Informačná tabuľa vysoká s počtom park. miest - atyp	1 ks
13	Vertikálny rozcestník samostojný - atyp	9 ks
14	Malá pultová tabuľa - atyp	10 ks
15	Veľká pultová tabuľa - atyp	1 ks
16	Nabíjacia stanica pre 2 automobily	1 ks
17	Nabíjacia stanica pre 2 automobily - príprava	12 ks
18	Oplotenie	2 ks
19	Informačné tabuľky samostojné - atyp	4 ks
20	Dútky v diaľbe	9 ks
21	Systém uchytienia pre vlníky na stĺp osvetlenia	12 ks

POZNÁMKY:

- VÝKRES NEKOPIROVAŤ ANI NEZMENŠOVAŤ.
- PROJEKT NEVYHODŇUJE DIELENSKÚ DOKUMENTÁCIU.
- PRI REALIZÁCII DOODRŽIAVAŤ VŠETKY PLATNÉ NORMY A ZÁKONY.
- VŠETKY ZMENY OPRÁVI PROJEKTOVÉ DOKUMENTÁČNÉ SKONZULTOVAŤ S AUTOROM PROJEKTU A V PRÍPADE POTREBY SCHVAĽIŤ PRÍPADNÉ ÚPRAVY KOMISIALE NA ÚČASTI AUTORA PROJEKTU A INVESTORA A PRÍPADNE KÚP KOŠICE.
- ZHODNOTIŤ STAVBY NA POVINNOSŤ SKONTROLOVAŤ VŠETKY ROZMERY A KOTY, AKO AJ OSTATNÉ POMERNY, KTORÉ OVPLYVNIAVUJÚ VZHĽAD KONŠTRUKCIÍ. JE POVINNÝ OBOZNÁMIŤ ZODPOVEDNÉHO PROJEKTANTA SO VŠETKÝMI ODCHÝLKAMI A CHYBAMI V TAJTO DOKUMENTÁCII EŠTE PRED ZAHÁJENÍM STAVEBNÝCH PRÁC.
- VŠETKY ZÁSADY DO TERÉNU PODLEHAJÚ PRÍSLUŠNÝM ROZHODNUTIAM KÚP KOŠICE, RESP. KRAJSKÉHO ARCHEOLOGA. VÝKOPY TERÉNU ÚPRAVY JE NUTNÉ VOPRED OHĽASÍŤ A SKOORDINOVAŤ S KÚP.
- PRED ZÁČATÍM VÝKOPNÝCH PRÁC JE POTREBNÉ DAŤ ZÁMERAŤ VŠETKY INŽENERSKÉ SIEŤE A VYTYČIŤ.
- VŠETKY POVRCHOVÉ ÚPRAVY, FAREBNÉ ODTIEŇE VRÁTANE ICH ZMEN MUSIA BYŤ PRED REALIZÁCIOU ODSÚHLASENÉ INVESTOROM, PROJEKTANTOM A V PRÍPADE POTREBY KÚP.
- VŠETKY ÚPRAVY A ZMENY MATERIÁLOVÉHO RIEŠENIA PRED REALIZÁCIOU PRÁC ODSÚHLASÍ S PROJEKTANTOM PRÍSLUŠNEJ PROFESIE.
- PRED VÝROBOU VŠETKÝCH VÝROBKOV VÝZADUJÚCICH DIELENSKÚ DOKUMENTÁCIU JE POTREBNÉ ZAMERAŤ SKUTOČNÉ ZREALIZOVANÉ ROZMERY NA STAVBE.
- PRE AKÝKOLIEK ZÁSAH DO VÁPENKOVÉHO MASÍVU HRADNÉHO KOPCA MUSÍ BYŤ ZVOLEŇ TAKÝ TECHNOLOGICKÝ POSTUP, KTORÝ VYLÚČÍ MOŽNOSŤ PRENÁŠANIA OTRASOV DO HRADNÝCH MURŮV. JE ŽIADUCIE PREDCHÁDZAŤ DEŠTRUKTÍVNÝM ZÁSAHOM DO SKALNÉHO PODLOŽIA A POKIAĽ JE TO MOŽNÉ UPREDNOSTNIŤ VYUŽITIE POTVRDENÝCH LOKALÍT S POVRCHOVOU VRSTVOU Z LÁHKO ROZPOJITELNÉHO MATERIÁLU. SPÔSOB ROZHRUBOVANIA SKALNÉHO MASÍVU JE NUTNÉ KONZULTOVAŤ S GEOLOGOM.
- PRED A POČAS TERÉNNÝCH ÚPRÁV JE NUTNÉ REALIZOVAŤ MONITORING PODLOŽIA, HRADNÉHO SVIAHU A STAVIEB NACHAŽUJÚCICH SA V BLÍZKOSTI ZÁUJMOVÉHO ÚZEMIA Z HĽADISKA STATICKEJ STABILITY.
- FINÁĽNY VÝBER POVRCHOVÝCH ÚPRÁV KONZULTOVAŤ S AUTOROM DOKUMENTÁCIE.
- ATYPICKÉ PRVKY NA ZÁKLADE PROTOTYPU A VZORIEK PREDLOŽÍŤ NA SCHVAĽENIE AUTOROMI DOKUMENTÁCIE.
- PRESNÉ POLOHY PRVKOV BUDÚ URČENÉ NA MIESTE NA ZÁKLADE REÁLNEHO ZHOTOVENIA TERÉNU.
- VŠETKY PRVKY DROBNEJ ARCHITEKTÚRY V ÚZEMÍ MUSIA MAŤ JEDNODUCHÝ VÝRAZ A FAREBNÉ RIEŠENIE, NESMÚ OBSAHOVAŤ REKLAMU A VÝRAZNÉ FAREBNÉ LOGÁ, VÝNIMKOM JE JEDINE VLAJKA - PRVK C. 21, KTORÁ BUDE SLUŽIŤ VÝHRADNE ZA ÚČELOM PREZENTÁCIE PODLIATÍ A VÝSTAV SLOVENSKÉHO NÁRODNÉHO MUZEA - KAŠTEL BETLIAR A HRAD KRÁŠNA HÓRKA.
- POĽŽITIE PÍSIEŤ, LOGA, FARBIE A RÔZNE GRAFICKÉ MOTÍVY A VZORY BUDÚ PODROBNE RIEŠENÉ V DIZAJN MANUÁLI AREÁLU.
- REKLAMNÉ PRODUKTY AKO STOLÍČKY, SLNEČNÍKY, TIENIE PLACHTY, VÝVESNÉ ŠTÍTY A INÉ NIE JE V ÚZEMÍ POVOLÉNE POŽÍVAŤ.
- POVOLÉNE NIE JE ANI OSÁDZENIE REKLAMNÝCH A INÝCH INFORMAČNÝCH TABŮĽ NA DĽAŽIE TOHTO PROJEKTU A KONČENIE INFORMAČNÉHO SYSTÉMU HRADU A JEHO OKOLIA. V NEVYHNUTNOM PRÍPADE BUDÚ OSÁDZENÉ PRVKY JEDINE V ROVNÁKOM DIZAJNE.

V PRÍPADE, AK SÚ V SÚŤAŽNÝCH PODKLADOCH, V TECHNICKÝCH SPRÁVACH, VO VÝKRESOCH PROJEKTOVÝCH DOKUMENTÁCIÍ ALEBO V INEJ DOKUMENTÁCII POSKYTNUTEJ VEREJNÝM OBSTARÁVATEĽOM UVEDENÉ KONKRÉTNE VÝROBKY ALEBO KONKRÉTNY VÝROBCA ATD. PODĽA USTANOVENIA § 42 ODS. 3 ZÁKONA Č. 343/2015 Z. Z. O VEREJNOM OBSTARÁVANÍ A O ZMENE A DOPLNENÍ NIEKOTRÝCH ZÁKONOV V ZMENE NESKORŠÍCH PREDPISOV, SÚ UVEDENÉ LEN AKO REFERENČNÉ V ZMÝSLE MINIMÁLNYCH TECHNICKÝCH PARAMETROV. UCHÁDZAČI MOŽU PONUKNÚŤ V RÁMCI PONUKY POPISANÉ VÝROBKYZARIADENIA ALEBO EKVALENTNÉ VÝROBKYZARIADENIA ALEBO VÝROBKYZARIADENIA S LEPSÍMI TECHNICKÝMI PARAMETRAMI ALE LEN BEZ ZNÍŽENIA OČAKÁVANEJ ŽIVOSTNOSTI, ZVÝŠENIA SERVISNÝCH NÁKLADOV A ZHODNENIA CELKOVEJ FUNKČNOSTI PREDMETU ZÁKADY. PRÍLOHOU TAKÝTO EKVALENT PODLEHA SCHVAĽENIU AUTORM ARCHITEKTONICKÉHO NÁVRHU.

revízia	obsah	dátum	
SÚRADNICOVÝ SYSTÉM - S-JTSK			
	SLOVENSKÉ NÁRODNÉ MUZEUM SLOVAC NATIONAL MUSEUM	úroveň projektu časť dokumentácie dátum štápeš PRD	KH-IT-01-A
názov projektu	OBNOVA HRADU KRÁŠNA HÓRKA A REVITALIZÁCIA BEZPROSTREDNÉHO OKOLIA HRADU	profesia	01-0 ARCHITEKTÚRA
miesto stavby	OBEC KRÁŠNOROCKÉ PODHRADIE		
číslo parcely	parcely typy C, E 387/2, 387/3, 387/4, 