

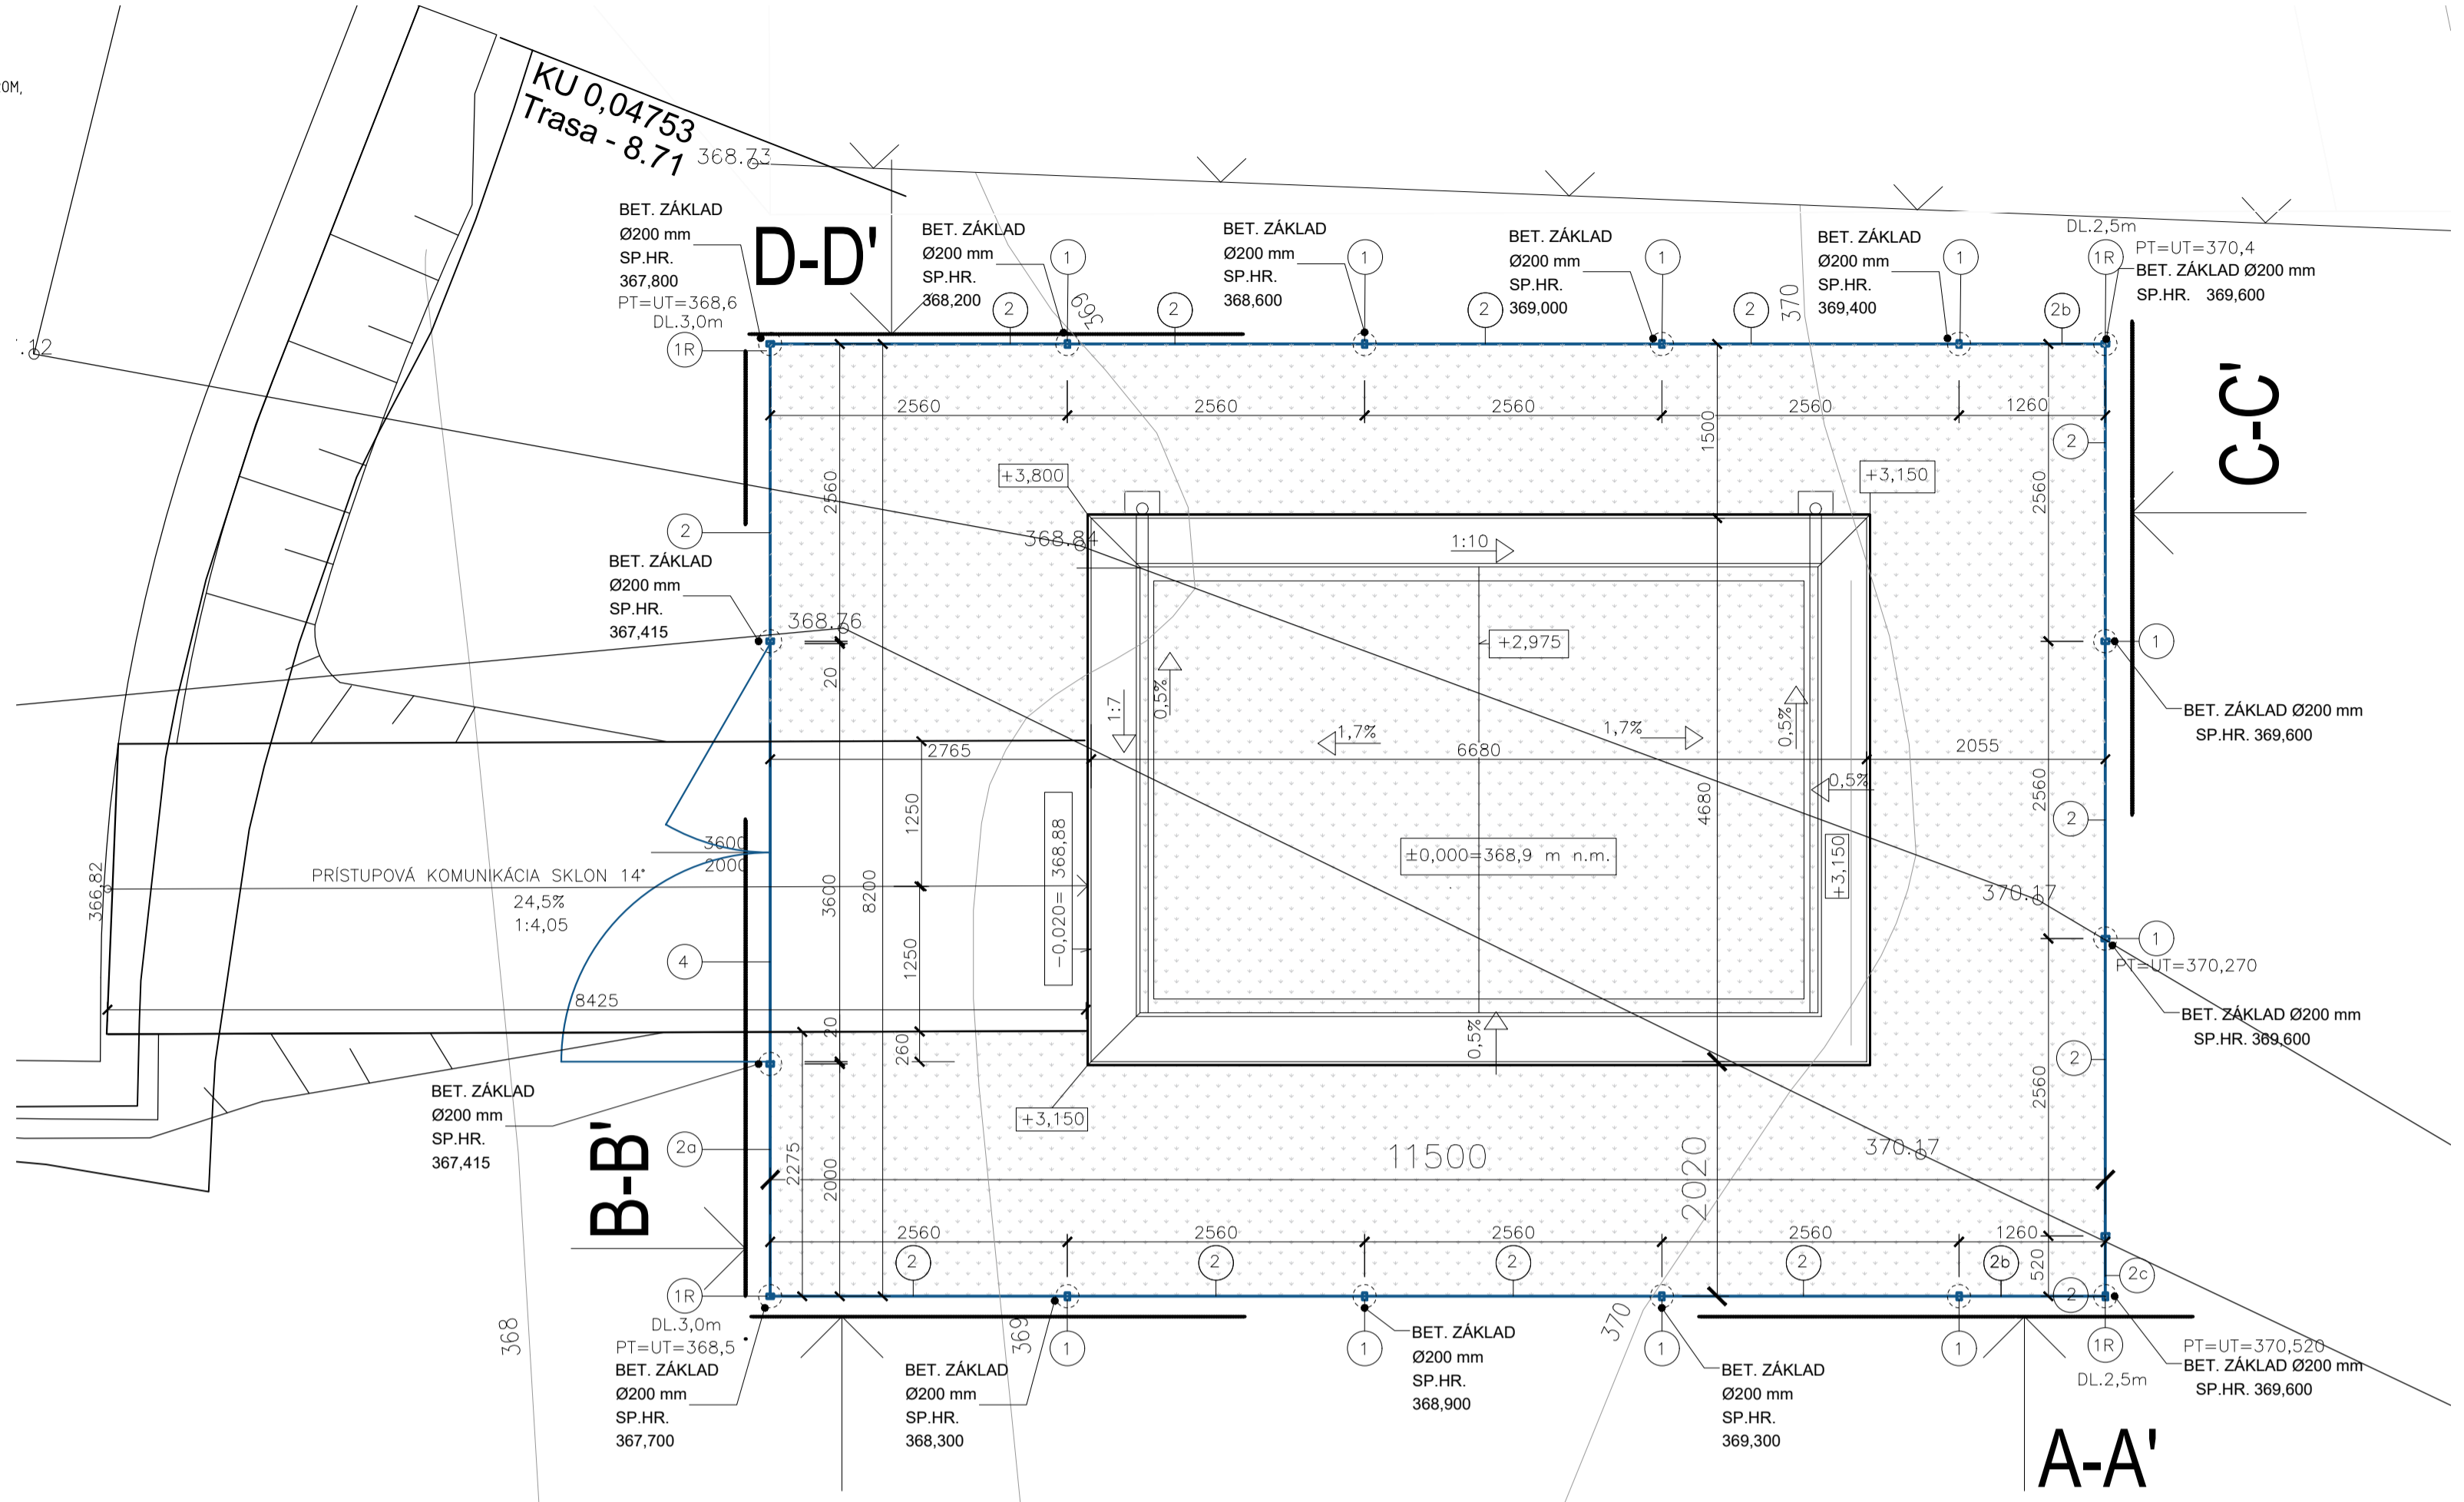



- LEGENDA A VÝPIS PRVKOV OPLOTENIA:
- 1 JÁKLOVÝ STĹPIK OPLOTENIA 60/40/15 mm, FARBA ANTRACIT, HĹBKÁ ZAPUSTENIA STĹPIKA V ZÁKLADE min. 350 mm
 - DLŽKY 2,5 m, 2,8m a 3,0 m - POČTY KUSOV PODLA VÝPISU
 - 1R ROHOVÝ JÁKLOVÝ STĹPIK OPLOTENIA 60/40/15 mm, FARBA ANTRACIT
 - 2 DRÔTENÉ OPLOTENIE - PANELY S PLETIVOM ŠÍRKY 2500mm A VÝŠKY 2000 mm, POZINKOVANÝ DRÔT S VYPALOVANÝM EXTERIÉROVÝM POLYESTEROM, VEĽKOSŤ OKA 50 x 200 mm, FARBA ANTRACIT
 - 2a 2b 2c UPRÁVENÉ ŠÍRKY PRE ATYPICKÉ ŠÍRKY PODLA VÝPISU, FARBA ANTRACIT
 - 3 BETÓNOVÁ ZÁKLADOVÁ PÁTKA PRIEMERU 200 mm, HĹBKÁ 800 mm POD UPRÁVENÝ TERÉN - 3k KS,
 - PRESNÉ ROZMERY PODLA HECHNÍCICH LISTU KONKRÉTNÉHO PRODUKTU
 - 4 DVOJKRÍDOVÁ BRÁNA PRAVÁ (ŠÍRKA 3600 mm, VÝŠKA 2000 mm), RÁM ZVÁRANÉ JÁKLOVÉ PROFILY 60/40/15
 - VÝPLŇ ZVÁRANÁ SIET' S OKOM 50 x 200 mm, FARBA ANTRACIT
 - 5 PODHRABOVÁ DOSKA 20/24,9 cm - ŽELEZOBETÓNOVÝ PREFABRIKÁT VÝŠKY 200 mm a DLŽKY 2490 mm - 33 KS

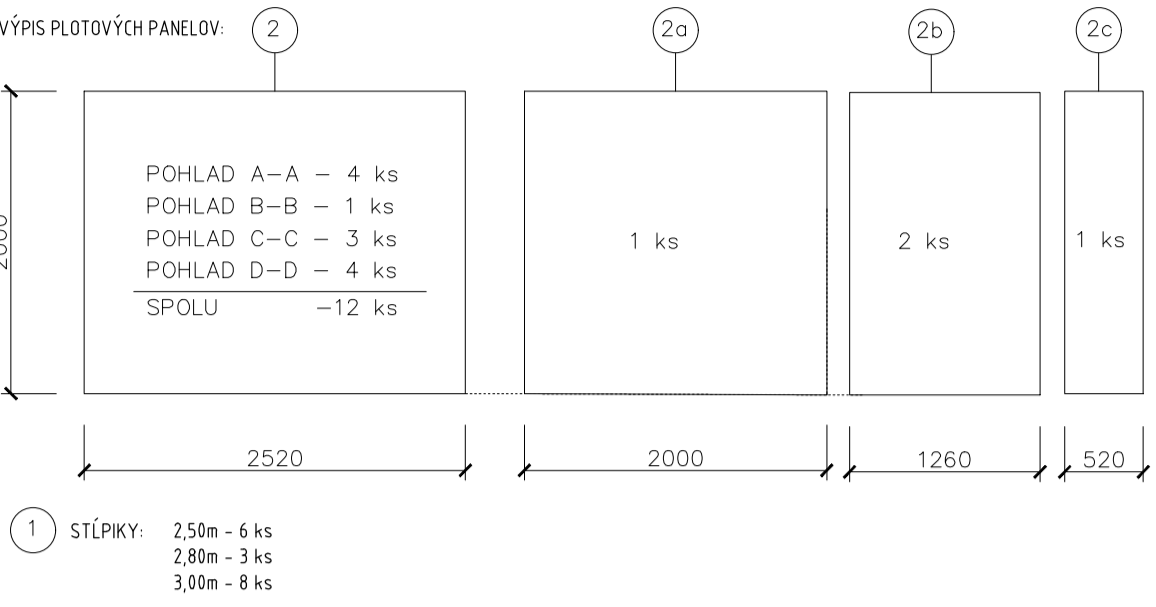

PÓDORYS OPLOTENIA ATČS 2 M1:50

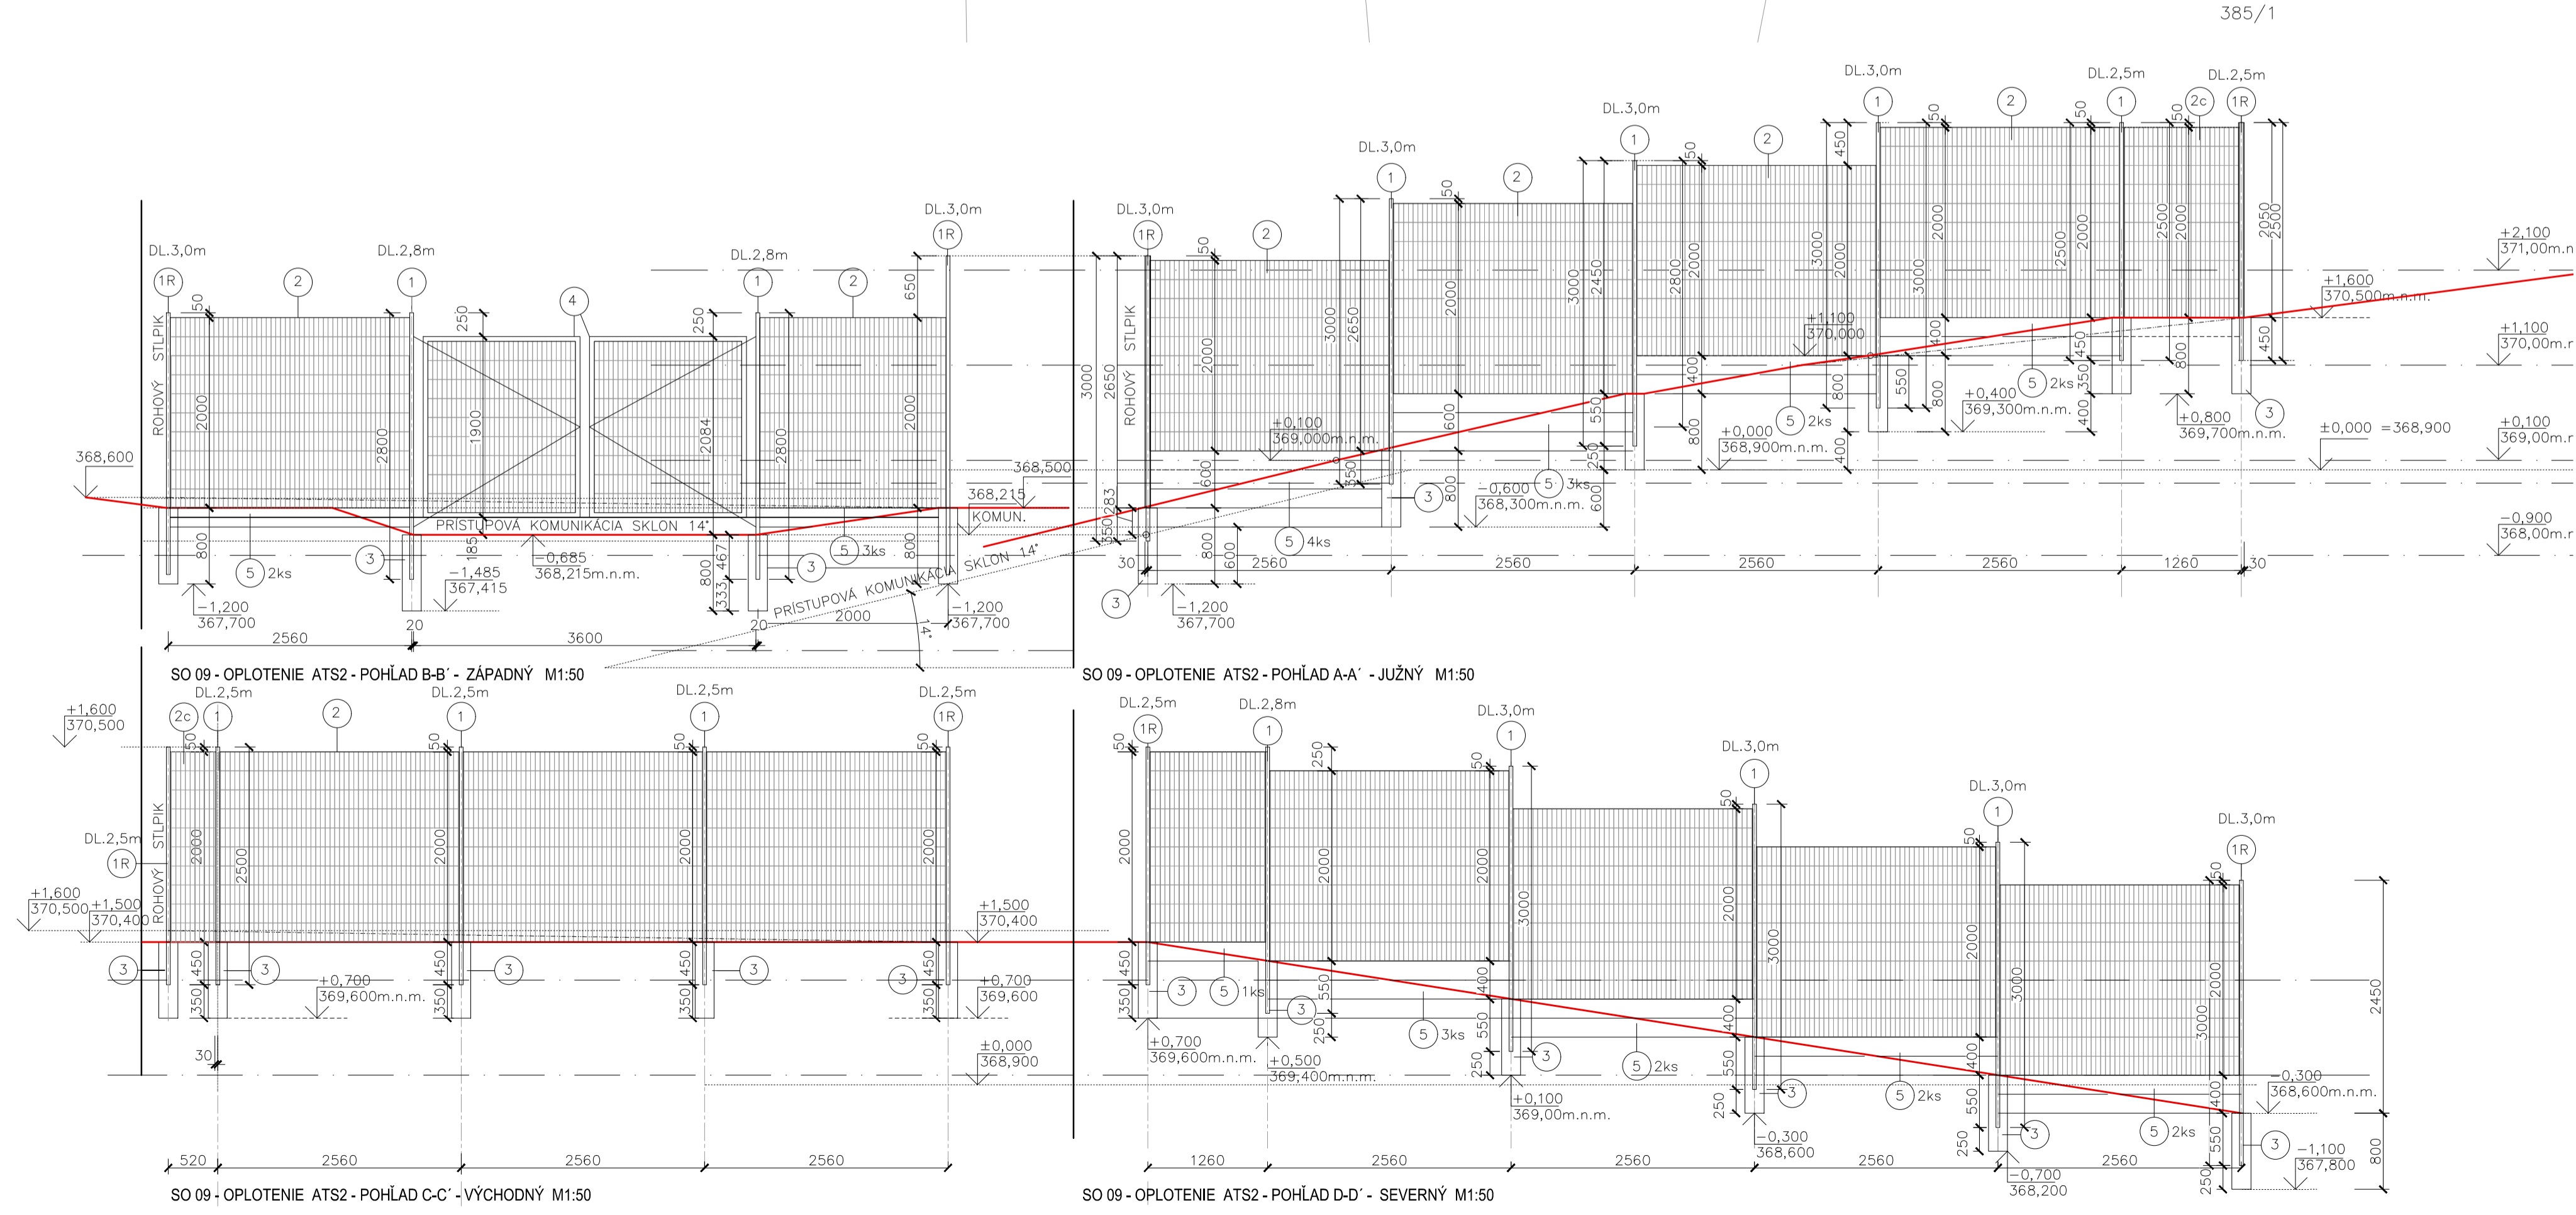

PRIKLAD NAVRHOVANÉHO RIEŠENIA BRÁNY A OPLOTENIA

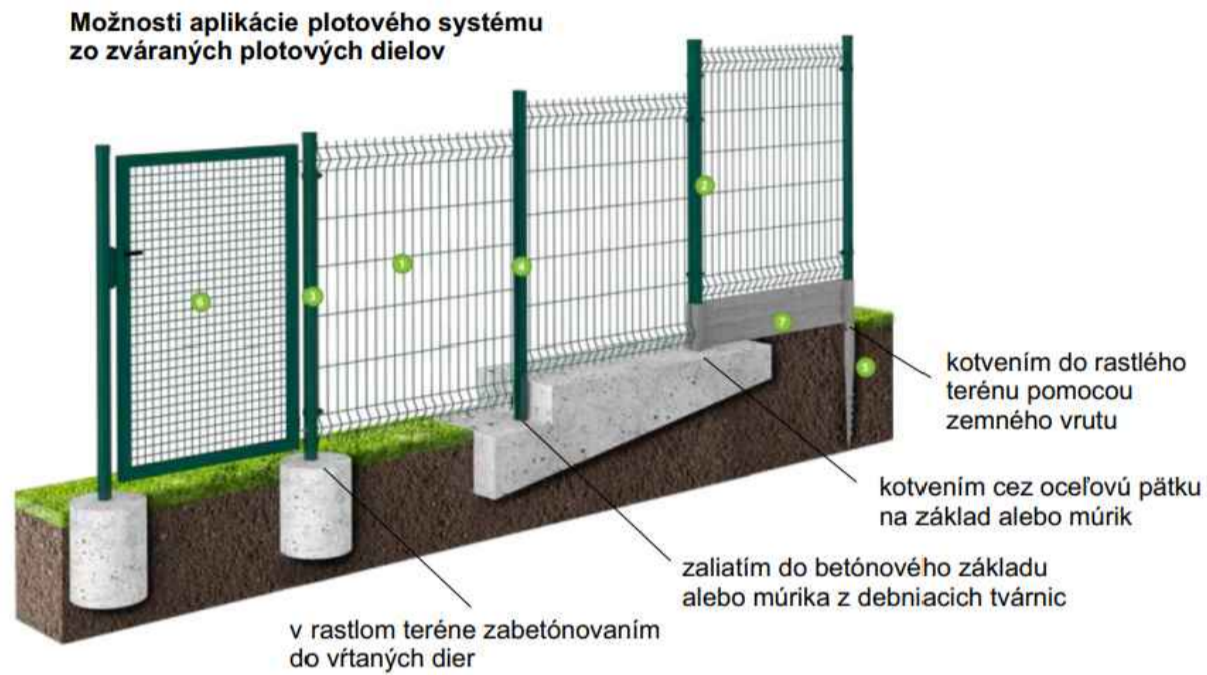

LEGENDA

- STROMY URČENÉ NA VÝRUB

revízia	obsah	dátum
SÚRADNICOVÝ SYSTÉM S-JTSK		ABSOLÚTNA VÝŠKA SO 12 ±0,000 = +421,60 m.n.m.
	SLOVENSKÉ NÁRODNÉ MÚZEUM	kód projektu KH-17-01-A
	SLOVAK NATIONAL MUSEUM	časť dokumentácie E
	STU SVF	dátum 07/2021
	SLOVENSKÁ TECHNICKÁ UNIVERZITA V BRATISLAVE	stupeň RPD
názov projektu	OBNOVA HRADU KRÁSNA HÓRKA A REVITALIZÁCIA BEZPŘOSTŘEDNÉHO OKOLIA HRADU	profesia 01-0 ARCHITEKTÚRA
miesto stavby	OBEC KRÁSNOHORSKÉ PODHRADIE	
číslo parcely	parcely typu C, č. 1540/55, 387/26, 385/1 k. ú. Krásnohorské Podhradie	
investor, stavebník	SLOVENSKÉ NÁRODNÉ MÚZEUM, VAJANSKÉHO NÁBŘEŽÍ 2, P.O. BOX 13, 810 06 BRATISLAVA	
autor	Ing. arch. R. ERDÉLYI, PHD., Ing. arch. M. KOTRUS, Ing. arch. A. KOTRUSOVÁ, PHD., Ing. M. ŠTEFANDESOVÁ, Ing. arch. B. VACHOVÁ, PHD., Ing. arch. M. VAŇO, Ing. D. LAVRNČÍKOVÁ, PHD.	
vypracoval	ODD. PROJEKCE SNM	
zodpovedný projektant	prof. Ing. ANTON PUŠKÁR, PHD., evidenčné č. 3143 AutORIZOVANÝ STAVEBNÝ INŽINIER, kategória 1	formát 8x A4 mierka 1:50
obsah výkresu	OPLOTENIE SO11 - ATČS 2 - PÓDORYS, POHĽADY, SCHÉMY	staveb. objekt výkres č. 03