


ELEKTROINŠTALÁCIA

NAPÁTOVÁ SUSTAVA: 3PEN STR.50Hz 230/400V TN-C-S
OCHRANA : SAMOČINNÝM ODPOJENÍM NAPÁJANIA STN 33 2000-4-41

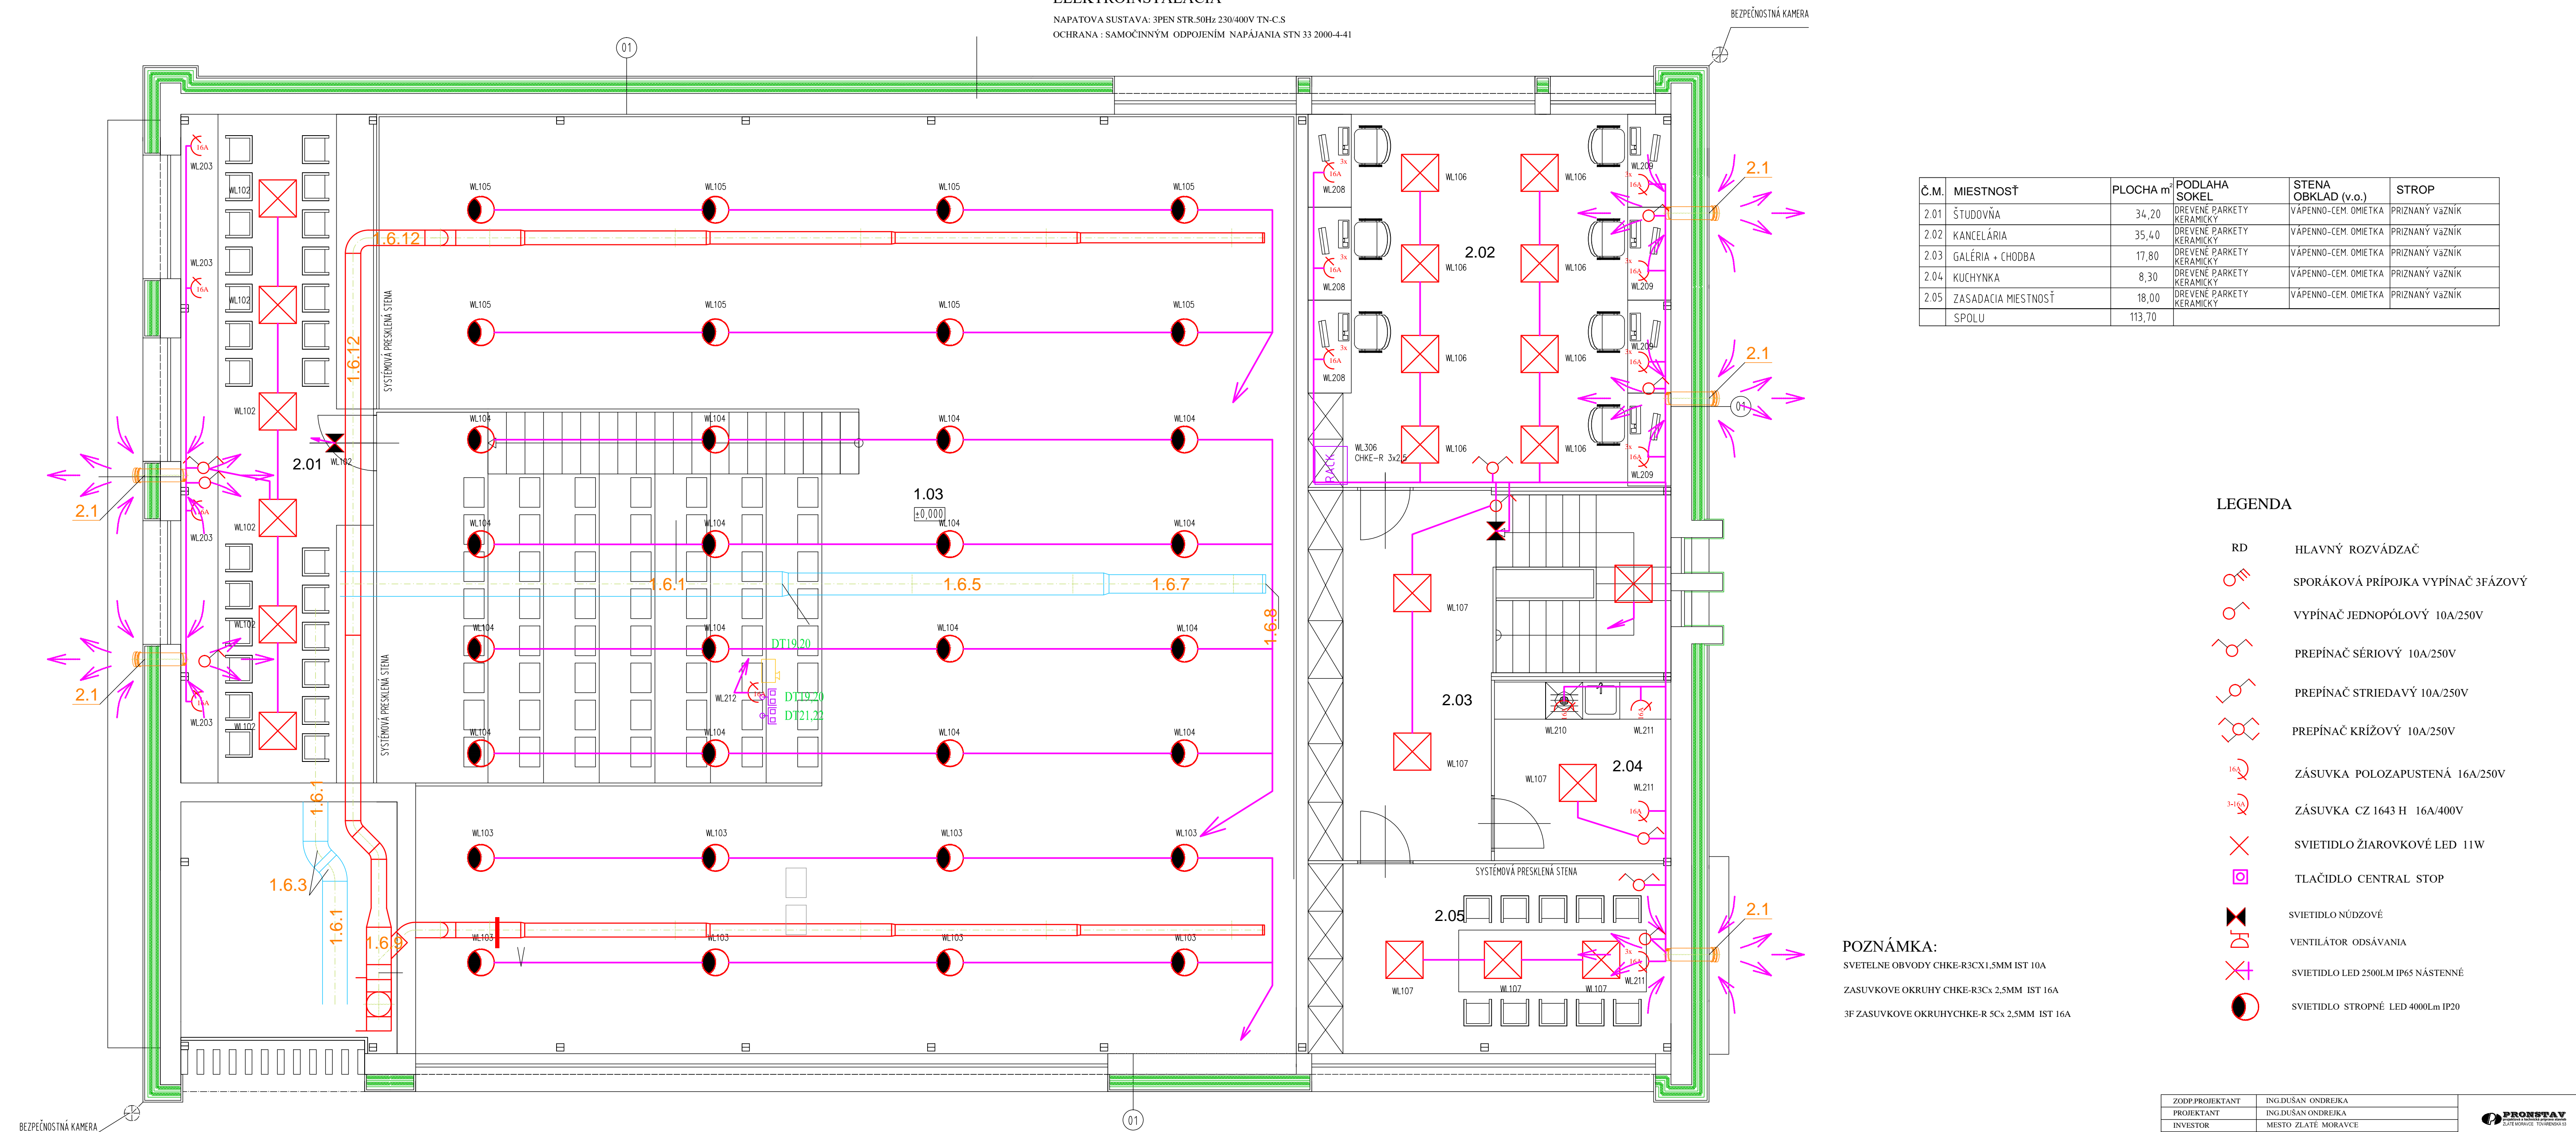

Č.M.	MIESTNOSŤ	PLOCHA m ²	PODLAHA SOKEL	STENA OBKLAD (v.o.)	STROP
2.01	ŠTUDOVŇA	34,20	DREVENÉ PARKETY KERAMICKÝ	VÁPENNO-CEM. OMIETKA	PRIZNANÝ VÁŽNÍK
2.02	KANCELÁRIA	35,40	DREVENÉ PARKETY KERAMICKÝ	VÁPENNO-CEM. OMIETKA	PRIZNANÝ VÁŽNÍK
2.03	GALÉRIA + CHODBA	17,80	DREVENÉ PARKETY KERAMICKÝ	VÁPENNO-CEM. OMIETKA	PRIZNANÝ VÁŽNÍK
2.04	KUCHYNKA	8,30	DREVENÉ PARKETY KERAMICKÝ	VÁPENNO-CEM. OMIETKA	PRIZNANÝ VÁŽNÍK
2.05	ZASADACIA MIESTNOSŤ	18,00	DREVENÉ PARKETY KERAMICKÝ	VÁPENNO-CEM. OMIETKA	PRIZNANÝ VÁŽNÍK
SPOLU		113,70			

LEGENDA

- RD HLAVNÝ ROZVÁDZAČ
- SPORÁKOVÁ PRÍPOJKA VYPÍNAČ 3FÁZOVÝ
- VYPÍNAČ JEDNOPÓLOVÝ 10A/250V
- PREPÍNAČ SÉRIOVÝ 10A/250V
- PREPÍNAČ STRIEDAVÝ 10A/250V
- PREPÍNAČ KRÍŽOVÝ 10A/250V
- ZÁSUVKA POLOZAPUSTENÁ 16A/250V
- ZÁSUVKA CZ 1643 H 16A/400V
- SVIETIDLO ŽIAROVKOVÉ LED 11W
- TLAČIDLO CENTRAL STOP
- SVIETIDLO NÚDZOVÉ
- VENTILÁTOR ODSÁVANIA
- SVIETIDLO LED 2500LM IP65 NÁSTENNÉ
- SVIETIDLO STROPNÉ LED 4000lm IP20

POZNÁMKA:

SVETELNE OBVODY CHKE-R3CX1,5MM IST 10A
ZASUVKOVE OKRUHY CHKE-R3CX 2,5MM IST 16A
3F ZASUVKOVE OKRUHYCHKE-R 5CX 2,5MM IST 16A

ZODP. PROJEKTANT	ING. DUŠAN ONDREJKA	 PRONSTAV PROJEKTOVÁ A STAVEBNÁ FIRMA ZLATÉ MORAVCE, TRÁVNÍKOVIA 11	
PROJEKTANT	ING. DUŠAN ONDREJKA		
INVESTOR	MESTO ZLATÉ MORAVCE		
MIESTO	ZLATÉ MORAVCE		
STAVBA:	ENVIRONMENTÁLNE CENTRUM V MESTE ZLATÉ MORAVCE	STUP. PD	PPSP
		FORMAT	3 A4
		DATUM	07-2021
ORSAH:	ELEKTROINŠTALÁCIA 2.NP	ČÍSLO VÝKR.	MIERKA: 1 : 50