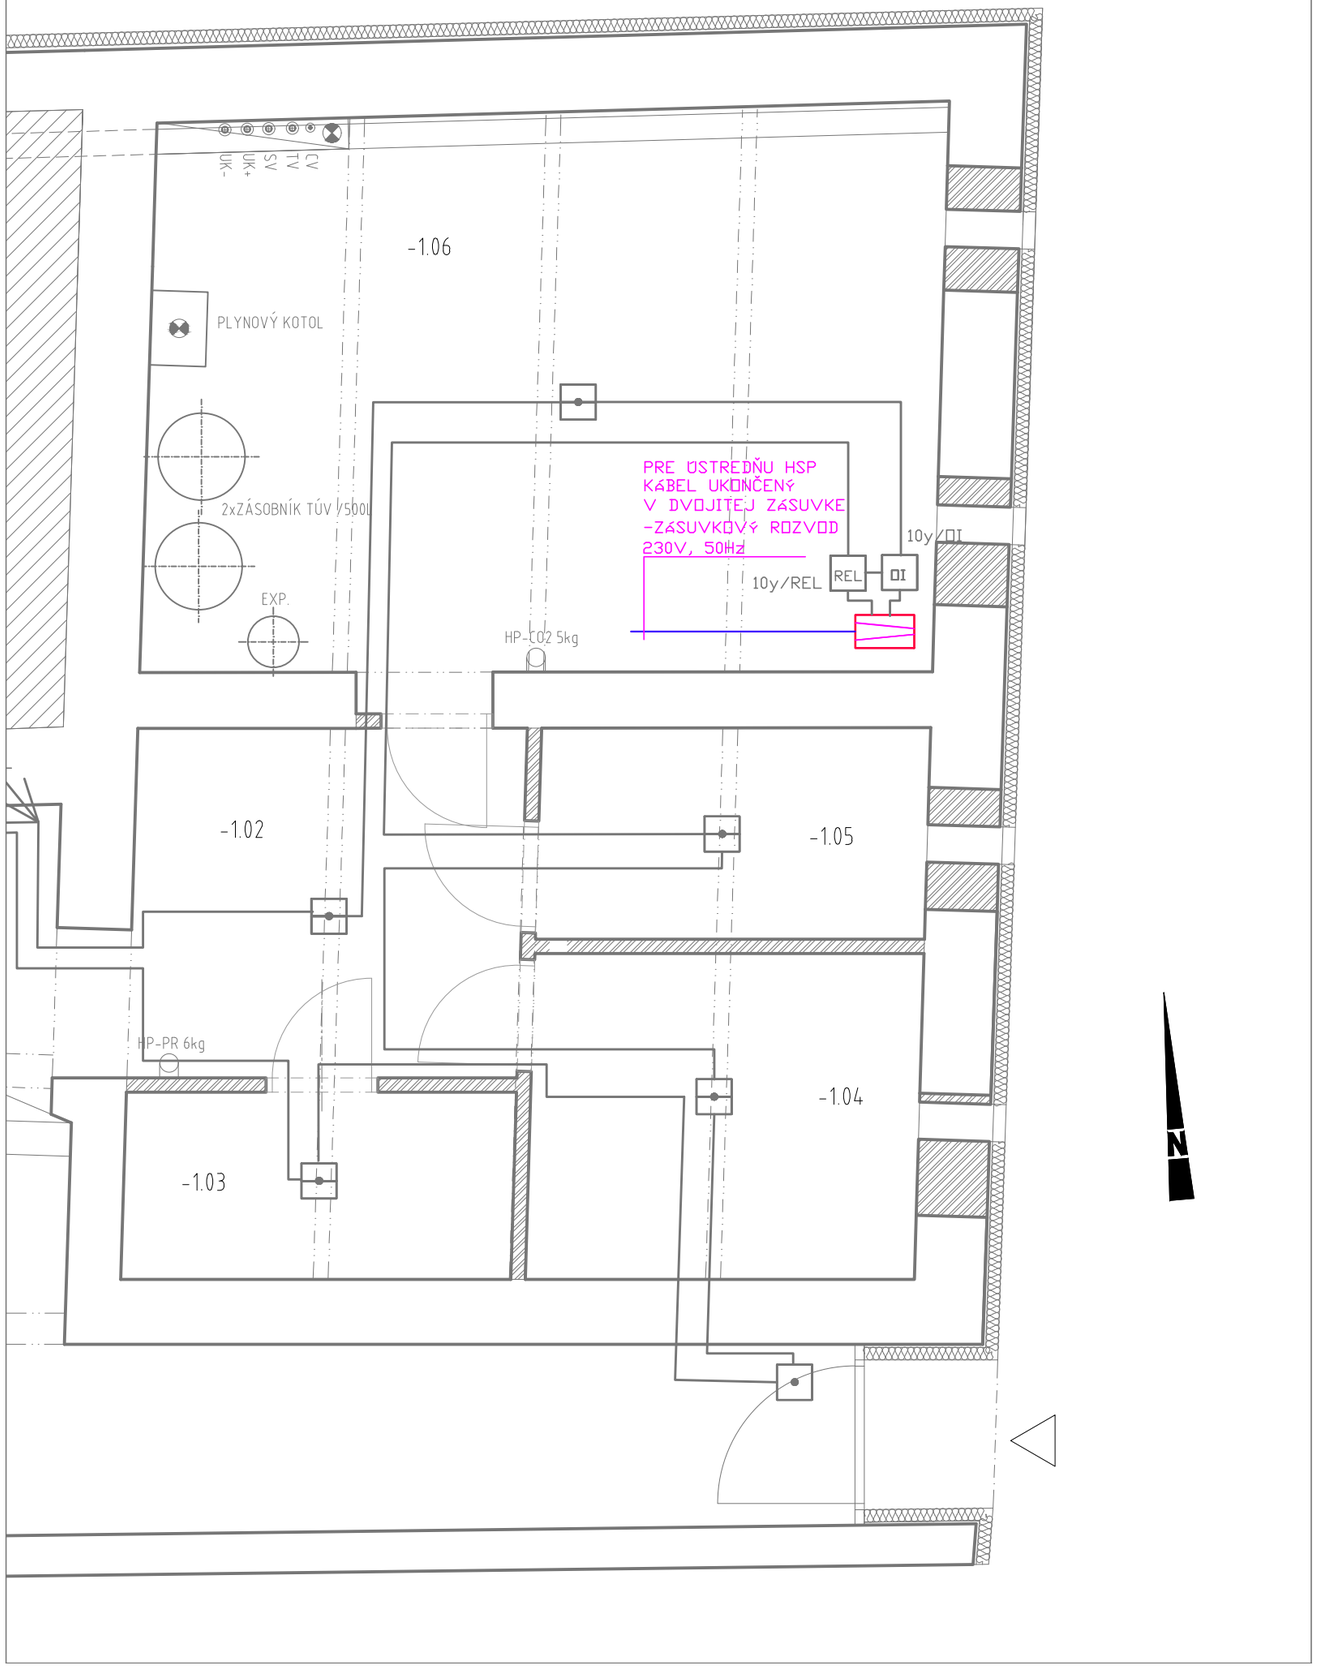PÔDORYS 1.PP (1:50)