


PÔDORYS 1.NP - vodovod (1:50)

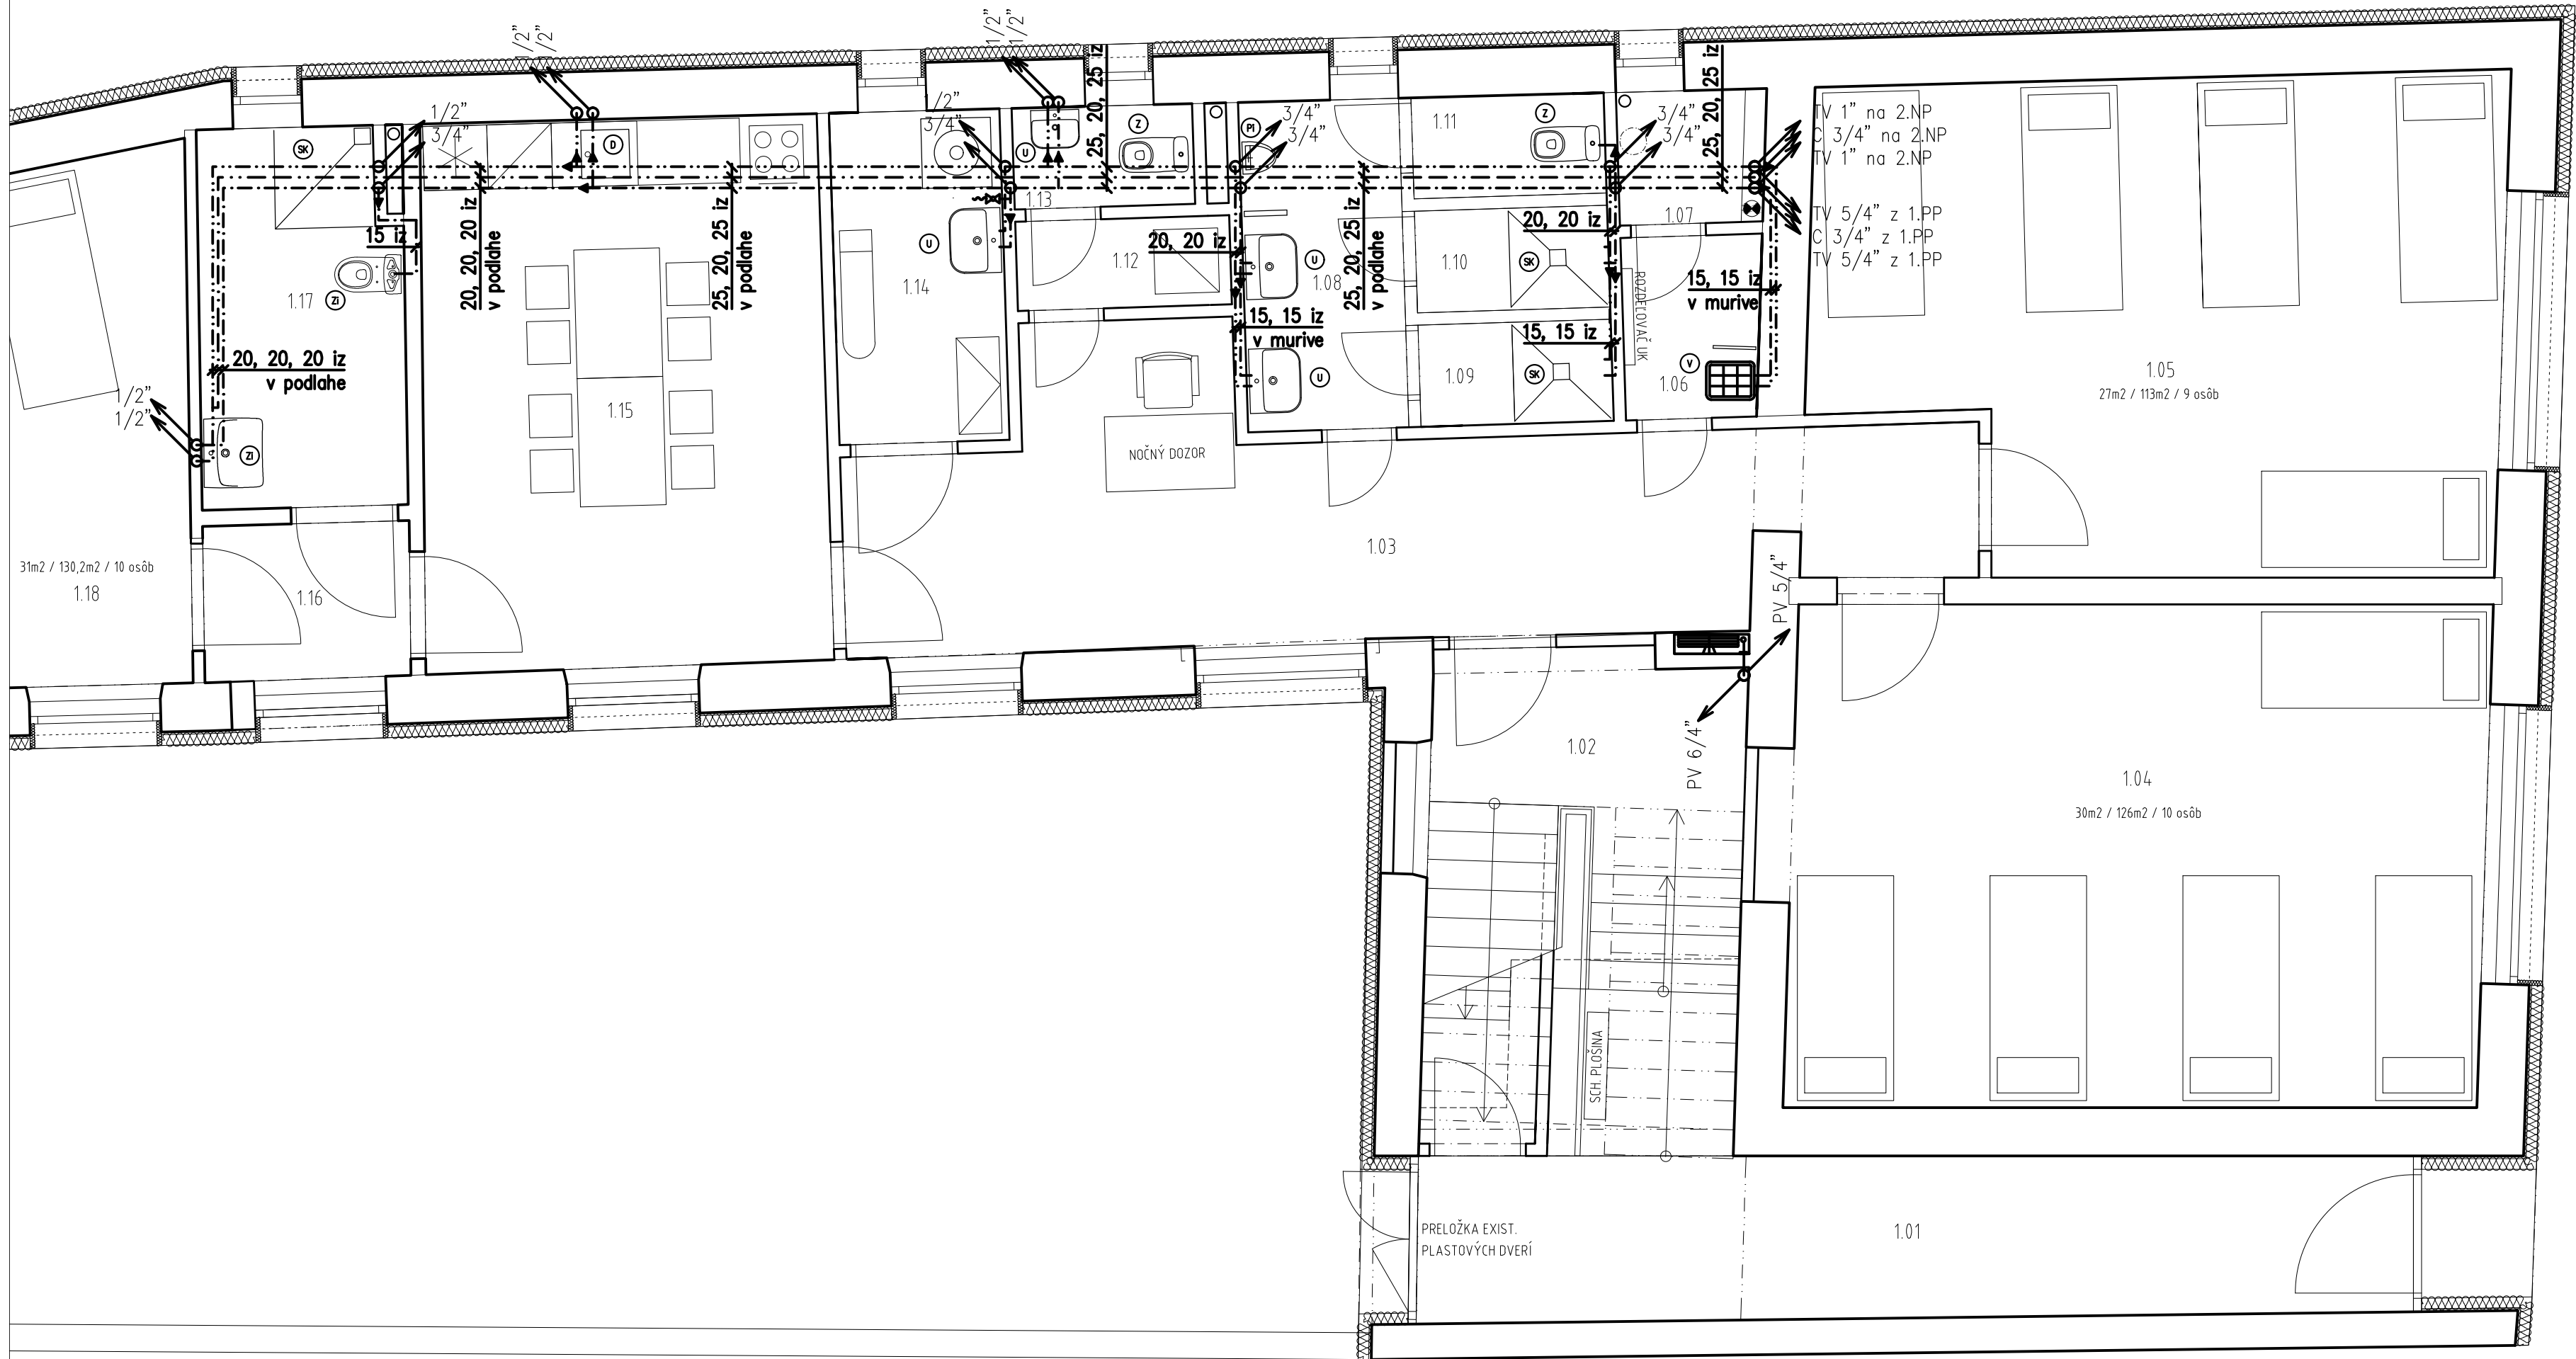



LEGENDA

- Potrubie teplej vody - rúry PE-X
- Potrubie cirkulácie teplej vody - rúry PE-X
- Potrubie studenej vody - rúry PE-X
- Potrubie požiarnej vody z rúr ocelových pozinkovaných
- Potrubie HDPE PE 100/PN10, DN 25 (prípojka vody)

LEGENDA ZARIAĎOVACÍCH PREDMETOV

- ① DREZ V KUCHYNSKEJ ZOSTAVE + PÁKOVÁ BATÉRIA STOJÁNKOVÁ DREZOVÁ 1/2"
- ② UMYVADLO DITURVITOVÉ + PÁKOVÁ BATÉRIA STOJÁNKOVÁ 1/2"
- ③ UMYVADLO PRE IMOBILNÝCH DITURVITOVÉ + PÁKOVÁ BATÉRIA STOJÁNKOVÁ 1/2"
- ④ ZÁCHODOVÁ MISA DITURVITOVÁ ZÁVESNÁ
- ⑤ ZÁCHODOVÁ MISA DITURVITOVÁ ZÁVESNÁ PRE IMOBILNÝCH
- ⑥ SPRCHOVÝ KÚT + BATÉRIA SPRCHOVÁ NÁSTENNÁ 1/2"
- ⑦ VÝLEVKÁ DITURVITOVÁ + BATÉRIA NÁSTENNÁ 1/2" S DLHÝM RAMENOM
- ⑧ PISOÁR DITURVITOVÝ + SENZOROVÉ SPLACHOVANIE
- ⑨ ZÁSOBNÍKOVÝ OHRIEVAČ TÚV 500 l

-  EXPANZNÁ NÁDOBA REFIX DD33 + flowjet 3/4"
-  HYDRANTOVÝ NAVIJÁK DN 25/30m

TÁTO PROJEKTOVÁ DOKUMENTÁCIA SLUŽI LEN PRE VYDANIE STAVEBNÉHO POVOLENIA A NESLÚŽI AKO PODKLAD PRE RALIZÁCIU STAVBY!!!

±0,000 ≡ 210,90

STAVBA			ZHOTOVITEĽ			PARÉ Č.
Rekonštrukcia nocľahárne a nízkoprahového denného centra			TEKT			
INVESTOR			Architekt Michal Vojtek			
Mesto Trenčín, Mierové nám.č.2, 911 64 Trenčín			s.r.o.			
STUPEŇ PD			DSP			
STAV. OBJEKT			1.1 Arch.-stavebné riešenie			
ČASŤ			Zdravotechnika			
OBSAH/MIERKA			PÔDORYS 1.NP - vodovod (1:50)			
OBEČ			Trenčín			
KAT. ÚZEMIE			Trenčín			
PARC. ČÍSLO			149/1, 149/2			
ZODP. PROJEKTANT			Ing. JURAJ KNAPP			
VYPRACOVAL			Ing. JURAJ KNAPP			
HIP			Ing.arch. MICHAL VOJTEK			
Č. ZÁKAZKY			ZOD 01-08-18			
VERZIA			FINAL			
DÁTUM TLÁČE			30-09-2018			

VÝKR. Č.	901.06
----------	--------