



Pôdorys 1.NP M 1:50 - NOVÝ STAV

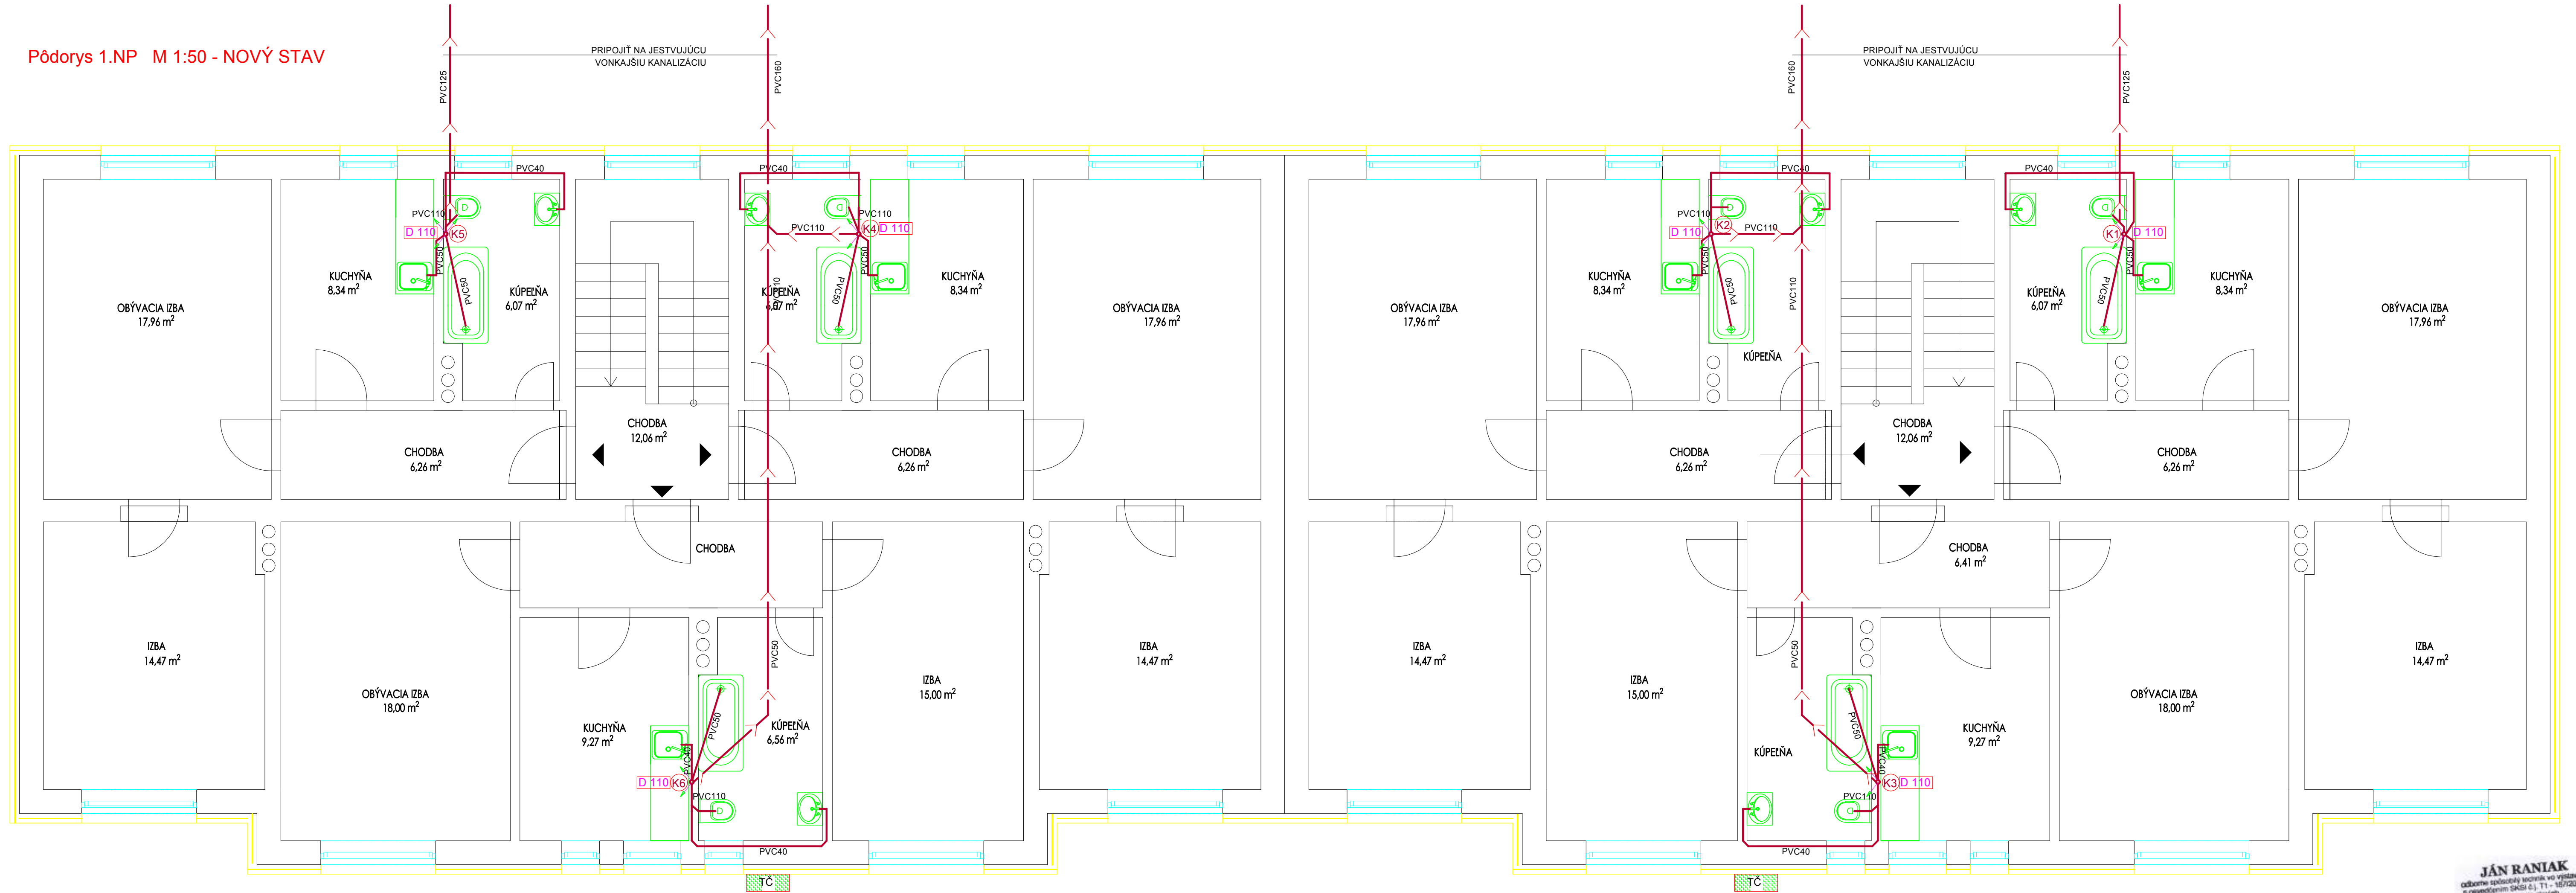

LEGENDA ZARIAĐOVACÍCH PREDMETOV

OZNAČENIE	POPIS
-----------	-------

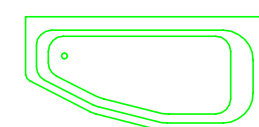

NÁSTENNÁ BATÉRIA, ZÁPACH. UZÁVER




**ZÁVESNÉ WC, INŠTALAČNÝ SYSTÉM GEBERIT
INTEGROVANÝ ROHOVÝ VENTIL**



UMÝVADLO S BATÉRIOU
2x ROHOVÝ VENTIL, ZÁPACHOVÁ UZÁVIERKA



KUCHYNSKÝ DREZ SO STOJÁNKOVOU BATÉRIOU
2xROHOVÝ VENTIL, ZÁPACH. UZÁVIERKA

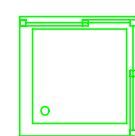

SPRCHA
NÁSTENNÁ BATÉRIA, ZÁPACH. UZÁVER

LEGENDA:



- POTRUBIE -HRDLOVÁ KANALIZÁCIA-PVC




6 ODPADNÉ POTRUBIE VNÚTORNEJ KANALIZÁCIE ODVETRANÉ
S ČISTIACIM KUSOM NAD PODLAHOU PRÍZEMIA
A VETRACOU HLAVICOU TP 110/600-NAD STRECHOU




ŤÚPAJÚCE A KLESAJÚCE POTRUBIE

STAVBA: SYSTÉM BÝVANIA S PRVKAMI PRESTUPNEHO BÝVANIA OBCE LENARTOV OBSAH: PÔDORYS 1.NP - NOVÝ STAV		PROJEKT PRE STAV.POVOLENIE	
		ČÍSLO VÝKRESU	PARÉ
INVESTOR	OBEC LENARTOV	1	
MIESTO STAVBY	LENARTOV,k.ú.LENARTOV,s.č. 107,p.č.471, okres Bardejov	ZDRAVOTECHNIKA	
GEN. PROJEKTANT	ING.PETER CANDRÁK,aut.stav.inž., Hurbanova 2, 95301 Zlatý Moravce	MIERKA	1 : 50
ZODP. PROJEKTANT	JÁN RANIAK	FORMÁT	4 x A4
VYPRACOVAL	P. RANIAK	DÁTUM	04 / 2021

Pôdorys 2.NP M 1:50 - NOVÝ STAV

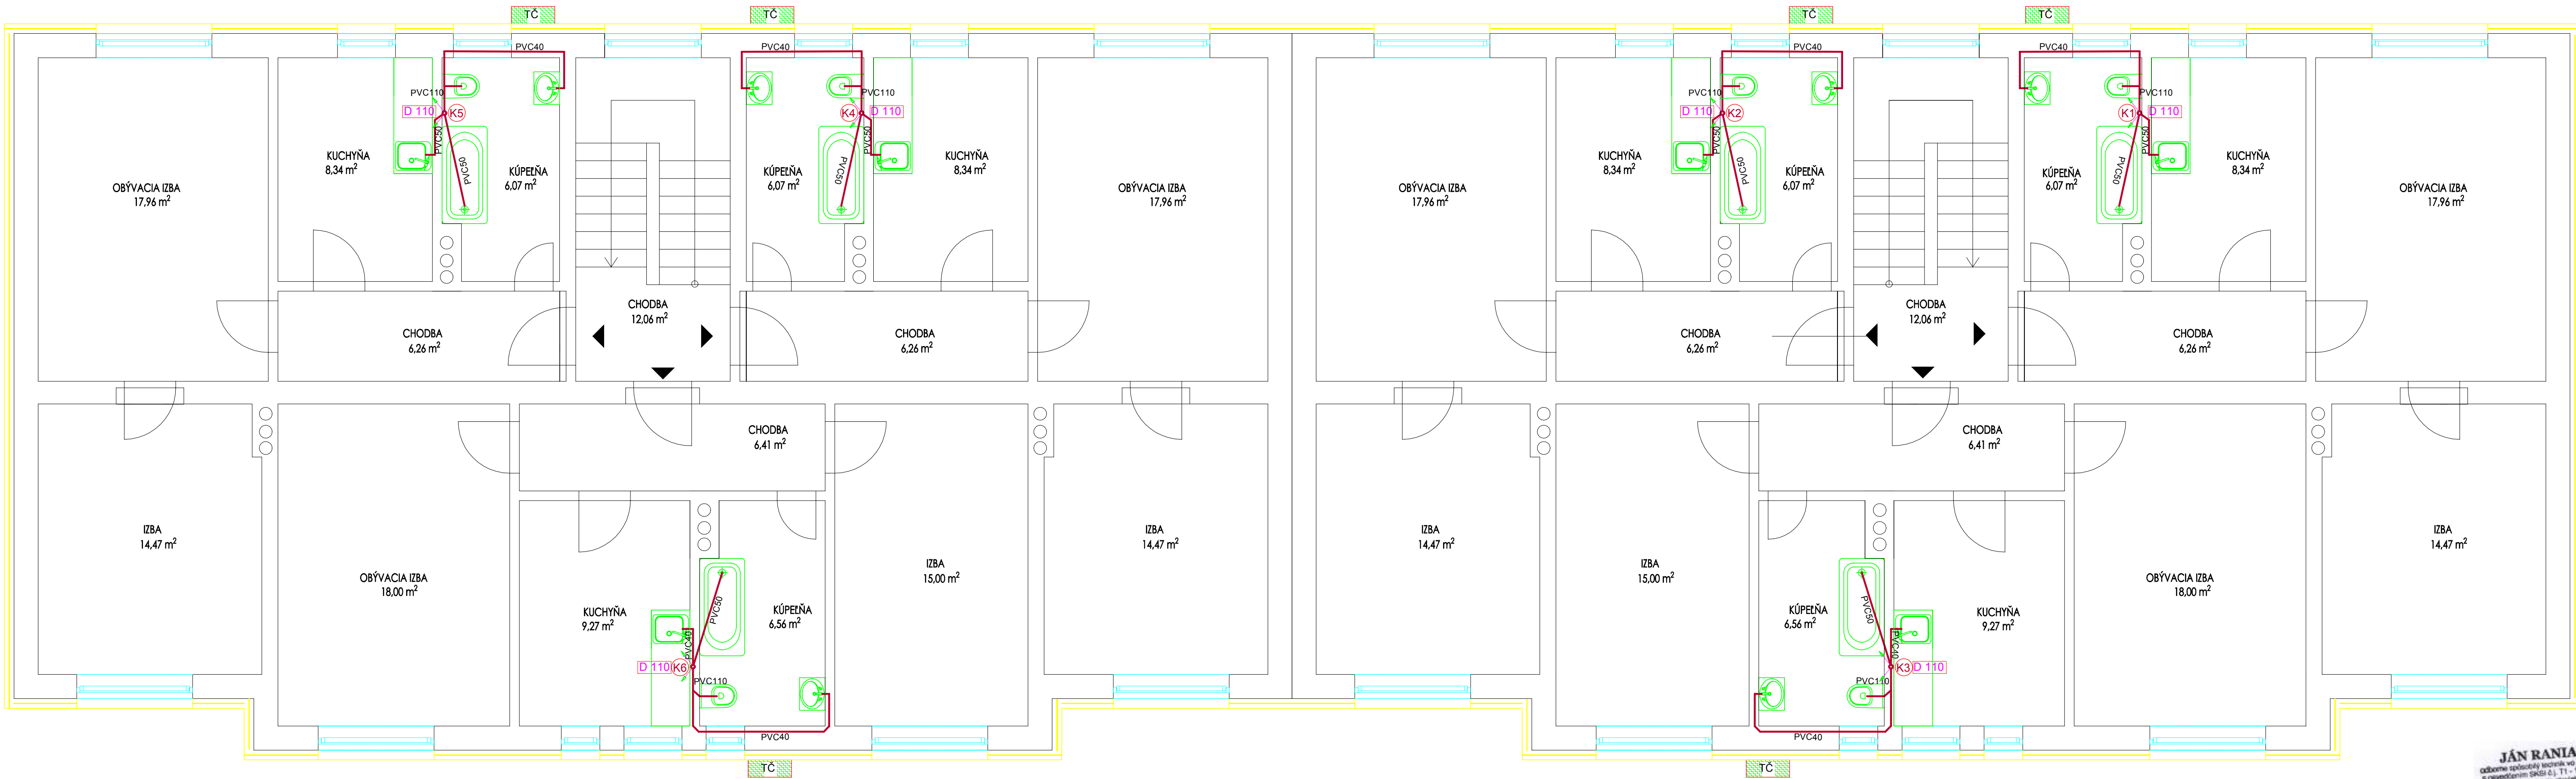

LEGENDA ZARIAĎOVACÍCH PREDMETOV
OZNAČENIE POPIS

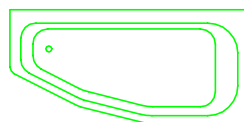

VÁŇA
NÁSTENNÁ BATÉRIA, ZÁPACH. UZÁVIERKA




ZÁVESNÉ WC, INŠTALAČNÝ SYSTÉM GEBERIT
INTEGROVANÝ ROHOVÝ VENTIL



UMÝVADLO S BATÉRIOU
2x ROHOVÝ VENTIL, ZÁPACHOVÁ UZÁVIERKA



KUCHYNSKÝ DREZ SO STOJÁNKOVOU BATÉRIOU
2x ROHOVÝ VENTIL, ZÁPACH. UZÁVIERKA

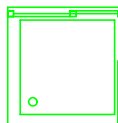

SPRCHA
NÁSTENNÁ BATÉRIA, ZÁPACH. UZÁVIER

LEGENDA:

POTRUBIE - HRDLOVÁ KANALIZÁCIA-PVC

POTRUBIE - PRIPOJOVACEJ KANALIZÁCIE-PVC

ODPADNÉ POTRUBIE VNÚTORNEJ KANALIZÁCIE ODVETRANÉ
S ČISTIACIM KUSOM NAD PODLAHOU PRÍZEMIA
A VETRACOU HLAVICOU TP 110/600-NAD STRECHOU

STÚPAJUČE A KLESAJUČE POTRUBIE


STAVBA: SYSTÉM BÝVANIA S PRVKAMI PRESTUPNÉHO
BÝVANIA OBCE LENARTOV
OBSAH: PÔDORYS 2.NP - NOVÝ STAV

INVESTOR	OBEC LENARTOV
MIESTO STAVBY	LENARTOV,k.ú.LENARTOV,s.č. 107,p.č.471, okres Bardejov
GEN. PROJEKTANT	ING.PETER CANDRÁK,aut.stav.inž., Hurbanova 2, 95301 Zlatá Moravce
ZODP. PROJEKTANT	JÁN RANIAK
VYPRACOVAL	P. RANIAK


PROJEKT PRE STAV.POVOLENIE	
ČÍSLO VÝKRESU	2
PARÉ	
ZDRAVOTECHNIKA	
MIERKA	1 : 50
FORMÁT	4 x A4
DÁTUM	04 / 2021

JÁN RANIAK
odborne spôsobilý inžinier vo výstavbe
s overením: SKB1 č.j. 11 - 16/2002
Projektovne stúdió
podľa § 43c zákona č. 554/2001 Z.z.

Pôdorys 3.NP M 1:50 - NOVÝ STAV

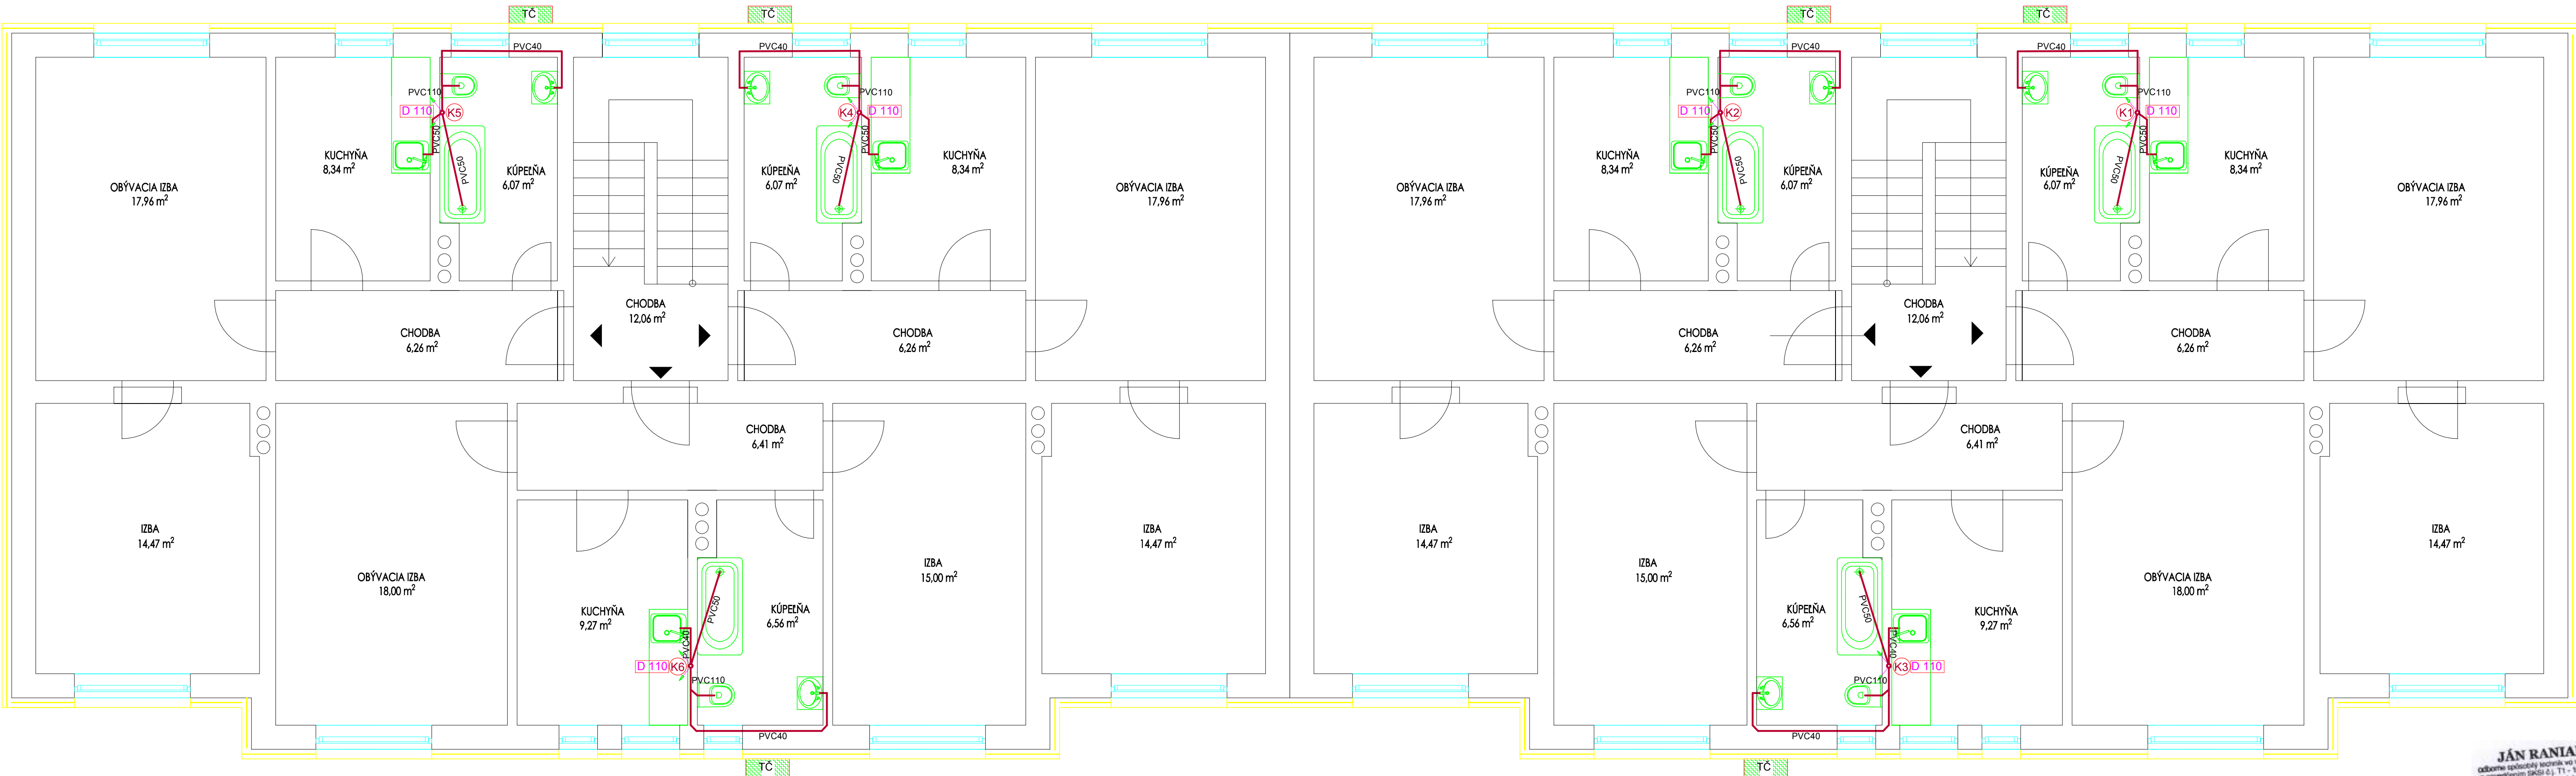

LEGENDA ZARIAĎOVACÍCH PREDMETOV
OZNAČENIE POPIS

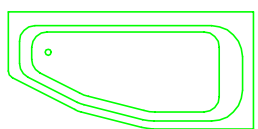


VÁŇA
NÁSTENNÁ BATÉRIA, ZÁPACH. UZÁVIER




ZÁVESNÉ WC, INŠTALAČNÝ SYSTÉM GEBERIT
INTEGROVANÝ ROHOVÝ VENTIL



UMÝVADLO S BATÉRIOU
2x ROHOVÝ VENTIL, ZÁPACHOVÁ UZÁVIERKA

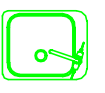

KUCHYNSKÝ DREZ SO STOJANKOVOU BATÉRIOU
2x ROHOVÝ VENTIL, ZÁPACH. UZÁVIERKA

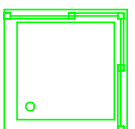

SPRCHA
NÁSTENNÁ BATÉRIA, ZÁPACH. UZÁVIER

LEGENDA:



POTRUBIE -HRDLOVÁ KANALIZÁCIA-PVC



POTRUBIE PRIPOJOVACEJ KANALIZÁCIE-PVC



ODPADNÉ POTRUBIE VNÚTORNEJ KANALIZÁCIE ODVETRANÉ
S ČISTIACIM KUSOM NAD PODLAHOU PRÍZEMIA
A VETRACOU HLAVICOU TP 110/600-NAD STRECHOU



STÚPAJÚCE A KLESAJÚCE POTRUBIE


STAVBA: **SYSTÉM BÝVANIA S PRVKAMI PRESTUPNÉHO BÝVANIA OBCE LENARTOV**
OBSAH: **PÔDORYS 3.NP - NOVÝ STAV**

INVESTOR	OBEC LENARTOV
MIESTO STAVBY	LENARTOV,k.ú.LENARTOV,s.č. 107,p.č.471, okres Bardejov
GEN. PROJEKTANT	ING.PETER CANDRÁK,aut.stav.inž., Hurbanova 2, 95301 Zlatý Moravce
ZODP. PROJEKTANT	JÁN RANIAK
VYPRACOVAL	P. RANIAK


PROJEKT PRE STAV.POVOLENIE	
ČÍSLO VÝKRESU	PARÉ
3	ZDRAVOTECHNIKA
MIERKA	1 : 50
FORMÁT	4 x A4
DÁTUM	04 / 2021

JÁN RANIAK
odborné spoločné technické vo výstavbe
s overením 5454-63, T1 - 1672002
Projektovne staveb
podľa § 43c zákona č. 554/2001 Z.z.

Pôdorys 1.NP M 1:50 - NOVÝ STAV

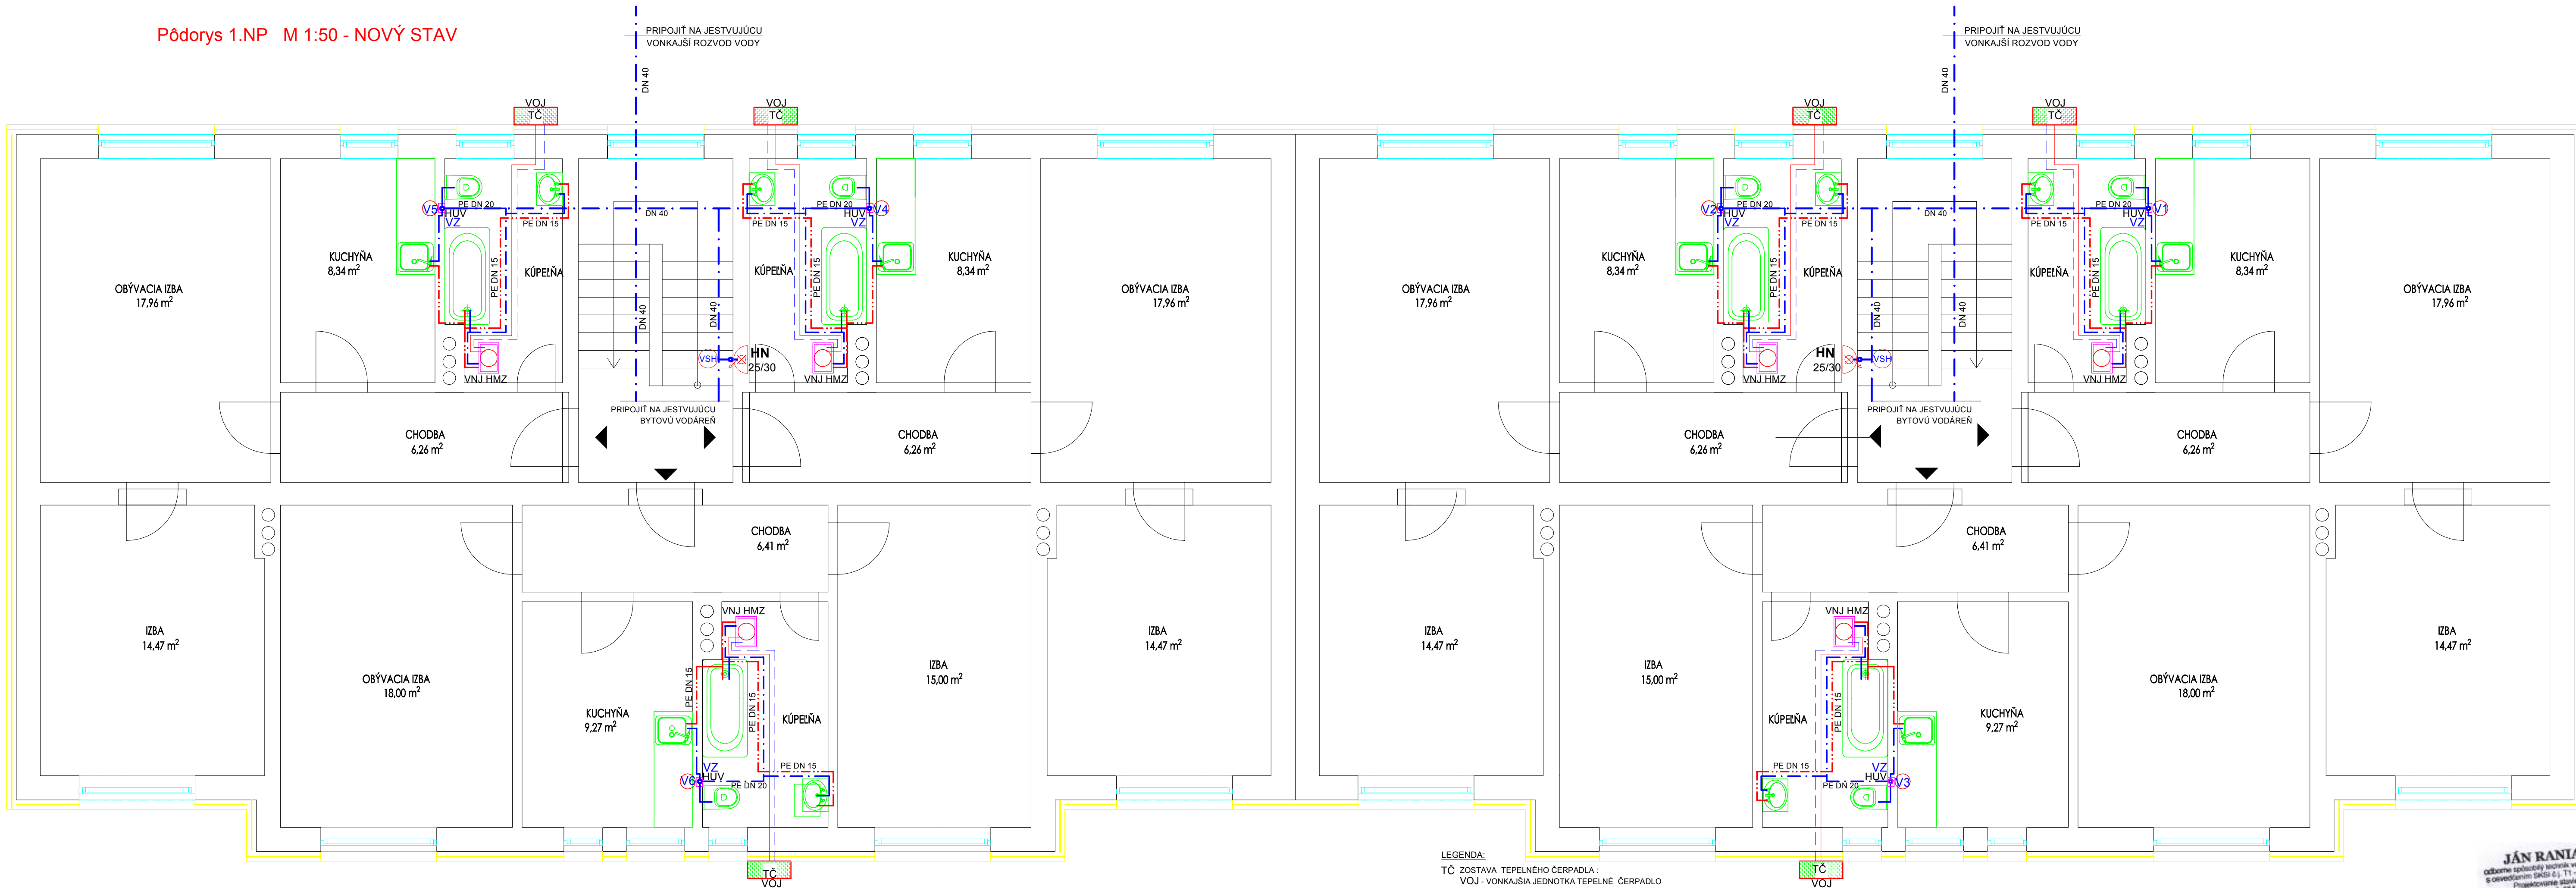

LEGENDA ZARIAĐOVACÍCH PREDMETOV
OZNAČENIE POPIŠ

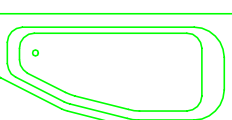

NÁSTENNÁ BATÉRIA, ZÁPACH. UZÁVER




INŠTALAČNÝ SYSTÉM GEBERIT
INTEGROVANÝ ROHOVÝ VENTIL



S BATÉRIOU
2x ROHOVÝ VENTIL, ZÁPACHOVÁ UZÁVIERKA



SO STOJÁNKOVOU BATÉRIOU
2x ROHOVÝ VENTIL, ZÁPACH. UZÁVIERKA

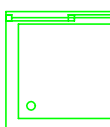

NÁSTENNÁ BATÉRIA, ZÁPACH. UZÁVIER

LEGENDA:

TC ZOSTAVA TEPELNÉHO ČERPADLA:

VOJ - VONKAJŠIA JEDNOTKA TEPELNÉ ČERPADLO

VAillant aROTHERM VVL - 10,5 kW

VNJ HMZ - VNÚTORNÁ JEDNOTKA HMZ-HYDRAULICKÝ MODUL ÚK

UNI TOWER SO ZÁSÖBNÍKOM TUV,190 LITROV

ROZVOD PITNEJ ST. VODY - Z RÜR PED

ROZVOD PITNEJ TUV VODY - Z RÜR PED

V STÚPACIE POTRUBIE VNÚTORNEHO VODOVODU

HUV HLAVNÝ DOMOVÝ UZÁVER VODY DN 25

VSH STUPAČKA PRE POŽIARNÝ HYDRANT

VZ VODOMERNÁ ZOSTAVA

- HLAVNÝ BYTOVÝ UZÁVEROM VODY

- BYTOVÝ VODOMEROM VLX 1,5/40- DN 15

PRE STUĐENÚ PIT. VODU

HADICOVÝ NAVIJAK S TVAROVO STÁLOU HADICOU MENOVIETEJ SVETLOSTI 25 mm,

DLŽKA HADICE 30 m, min. Ø hubice alebo ekv. Ø 10 mm,min. prietok Q= 59 l/min.


- PRIPOJIŤ NA STUPAČKU POŽ. ROZVODU




STAVBA: SYSTÉM BÝVANIA S PRVKAMI PRESTUPNÉHO BÝVANIA OBCE LENARTOV		PROJEKT PRE STAV.POVOLENIE	
OBSAH: PÓDORYS 1.NP - NOVÝ STAV		ČÍSLO VÝKRESU	PARÉ
INVESTOR	OBEČ LENARTOV	4	
MIESTO STAVBY	LENARTOV,k.ú.LENARTOV,s.č. 107,p.č.471, okres Bardejov	ZDRAVOTECHNIKA	
GEN. PROJEKTANT	ING.PETER CANDRÁK,aut.stav.inž., Hurbanova 2, 95301 Zlatý Moravce	MIERKA	1 : 50
ZODP. PROJEKTANT	JÁN RANIAK	FORMAT	4 x A4
VYPRACOVAL	P. RANIAK	DÁTUM	04 / 2021

JÁN RANIAK
odborný spôsobilý inžinier vo výstavbe
s overením SR SR 61, T1 - 18/2002
Projektovanie stavieb
podľa § 43c zákona č. 364/2001 Z.z.

Pôdorys 2.NP M 1:50 - NOVÝ STAV

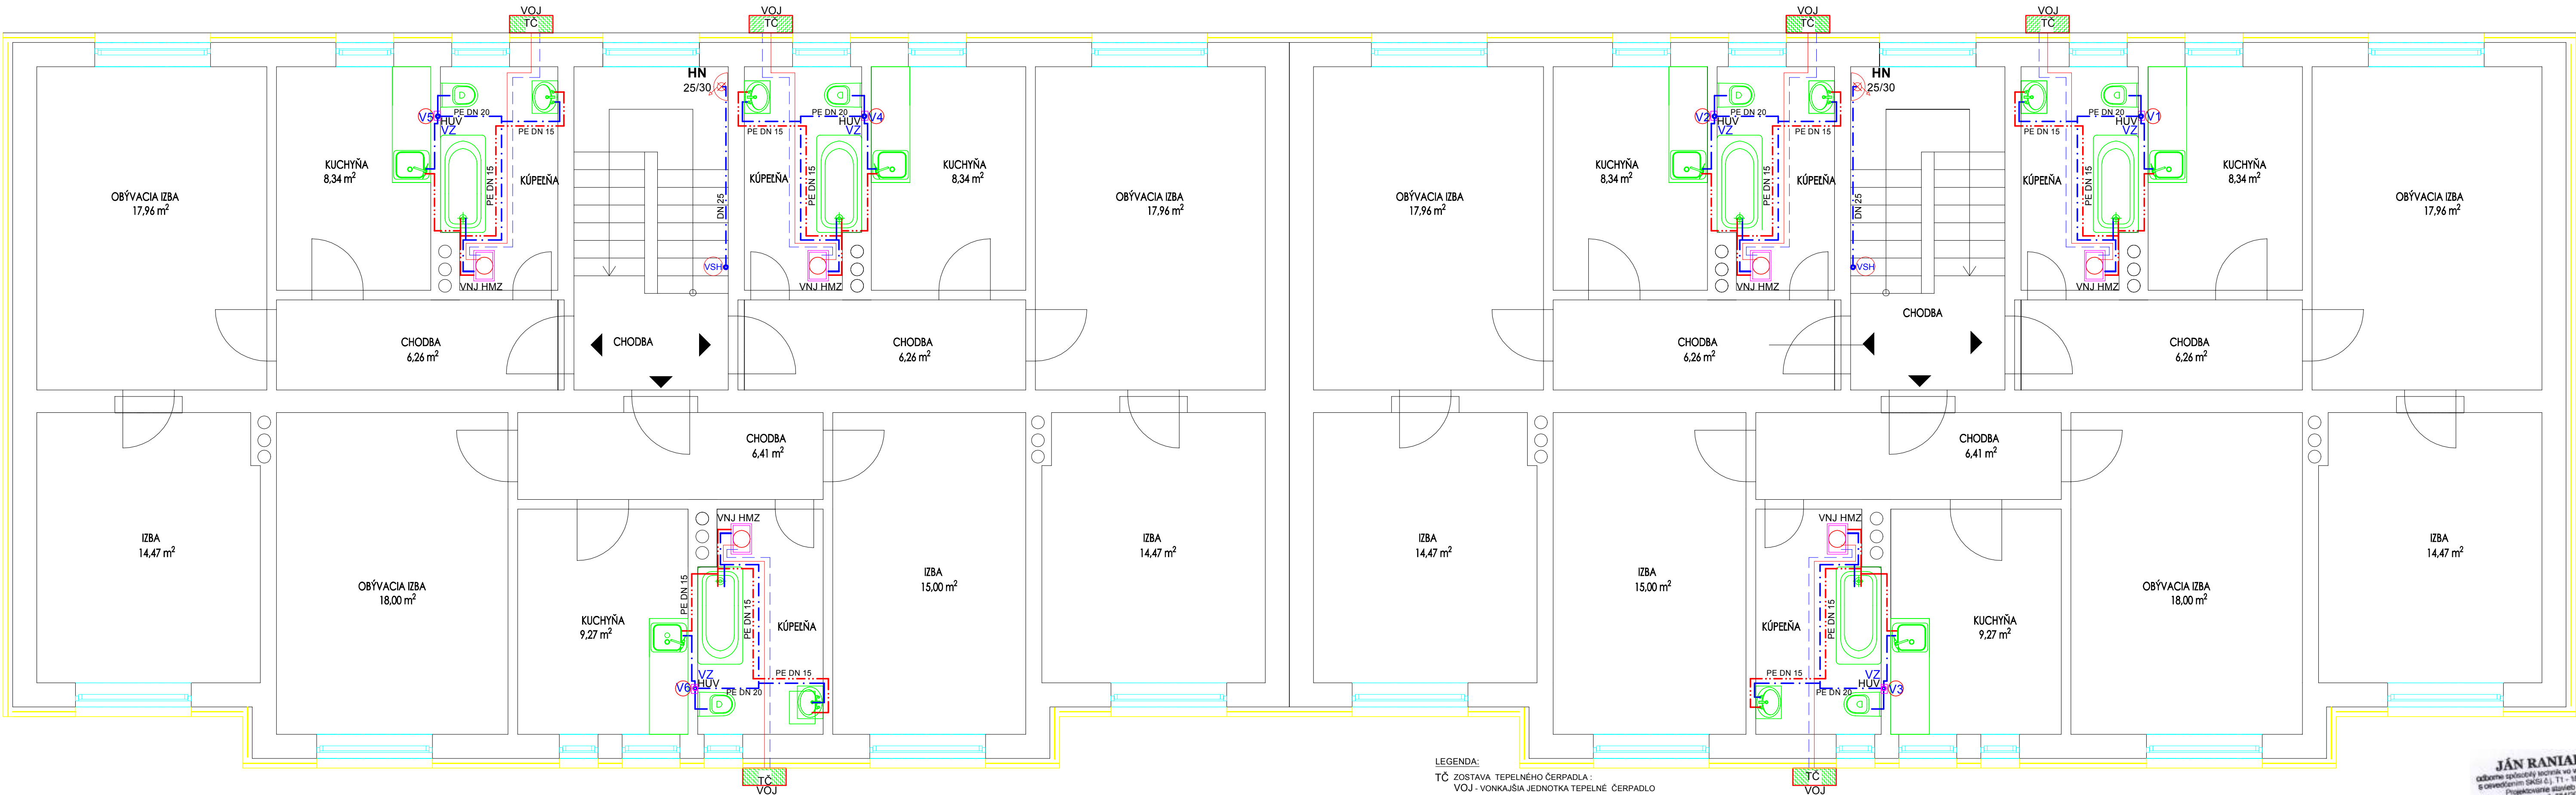

LEGENDA ZARIAĐOVACÍCH PREDMETOV
OZNAČENIE POPIŠ

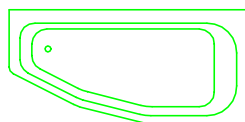

VAŇA
NÁSTENNÁ BATÉRIA, ZÁPACH. UZÁVER




ZÁVESNÉ WC, INŠTALAČNÝ SYSTÉM GEBERIT
INTEGROVANÝ ROHOVÝ VENTIL



UMÝVADLO S BATÉRIOU
2x ROHOVÝ VENTIL, ZÁPACHOVÁ UZÁVIERKA



KUCHYNSKÝ DREZ SO STOJÁNKOVOU BATÉRIOU
2x ROHOVÝ VENTIL, ZÁPACH. UZÁVIERKA

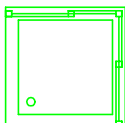

SPRCHA
NÁSTENNÁ BATÉRIA, ZÁPACH. UZÁVER

LEGENDA:

TČ ZOSTAVA TEPELNÉHO ČERPADLA:

VOJ - VONKAŠIA JEDNOTKA TEPELNÉ ČERPADLO

VAillant aroTHERM VNL - 10,5 kW

VNJ HMZ - VNÚTORNÁ JEDNOTKA HMZ-HYDRAULICKÝ MODUL ÚK

UNI TOWER SO ZÁSOBNÍKOM TUV, 190 LITROV

— — — ROZVOD PITNEJ ST. VODY - Z RÚR PED

- - - - - ROZVOD PITNEJ TUV VODY - Z RÚR PED



STÚPACIE POTRUBIE VNÚTORNEHO VODOVODU



HLAVNÝ DOMOVÝ UZÁVER VODY DN 25



STUPAČKA PRE POŽIARNÝ HYDRANT



VODOMERNÁ ZOSTAVA

- HLAVNÝ BYTOVÝ UZÁVEROM VODY

- BYTOVÝ VODOMEROM VLX 1,5/40- DN 15

PRE STUĐENÚ PIT. VODU

HADICOVÝ NAVIJAK S TVAROVO STÁLOU HADICOU MENOVIETEJ SVETLOSTI 25 mm,

DLŽKA HADICE 30 m, min. Ø hadice alebo ekv. Ø 10 mm,min. prietok Q= 59 l/min.

- PRIPOJIŤ NA STUPAČKU POŽ. ROZVODU




HN 25/30

STAVBA: SYSTEM BYVANIA S PRVKAMI PRESTUPNEHO BYVANIA OBCE LENARTOV		PROJEKT PRE STAV.POVOLENIE	
OBSAH: PÓDORYS 2.NP - NOVÝ STAV		ČÍSLO VÝKRESU	PARÉ
INVESTOR	OBEC LENARTOV	5	
MIESTO STAVBY	LENARTOV,k.ú.LENARTOV,s.č. 107,p.č.471, okres Bardejov	ZDRAVOTECHNIKA	
GEN. PROJEKTANT	ING.PETER CANDRÁK,aut.stav.inž., Hurbanova 2, 95301 Zlatý Moravce	MIERKA	1 : 50
ZODP. PROJEKTANT	JÁN RANIAK	FORMÁT	4 x A4
VYPRACOVAL	P. RANIAK	DÁTUM	04 / 2021

JÁN RANIAK
odborné spracovanie inžinierskej výstavby
s overením SAKS č. T1 - 18/2002
Projektovanie stavieb
podľa § 43c zberu č. 504/2001 Z.z.

Pôdorys 3.NP M 1:50 - NOVÝ STAV

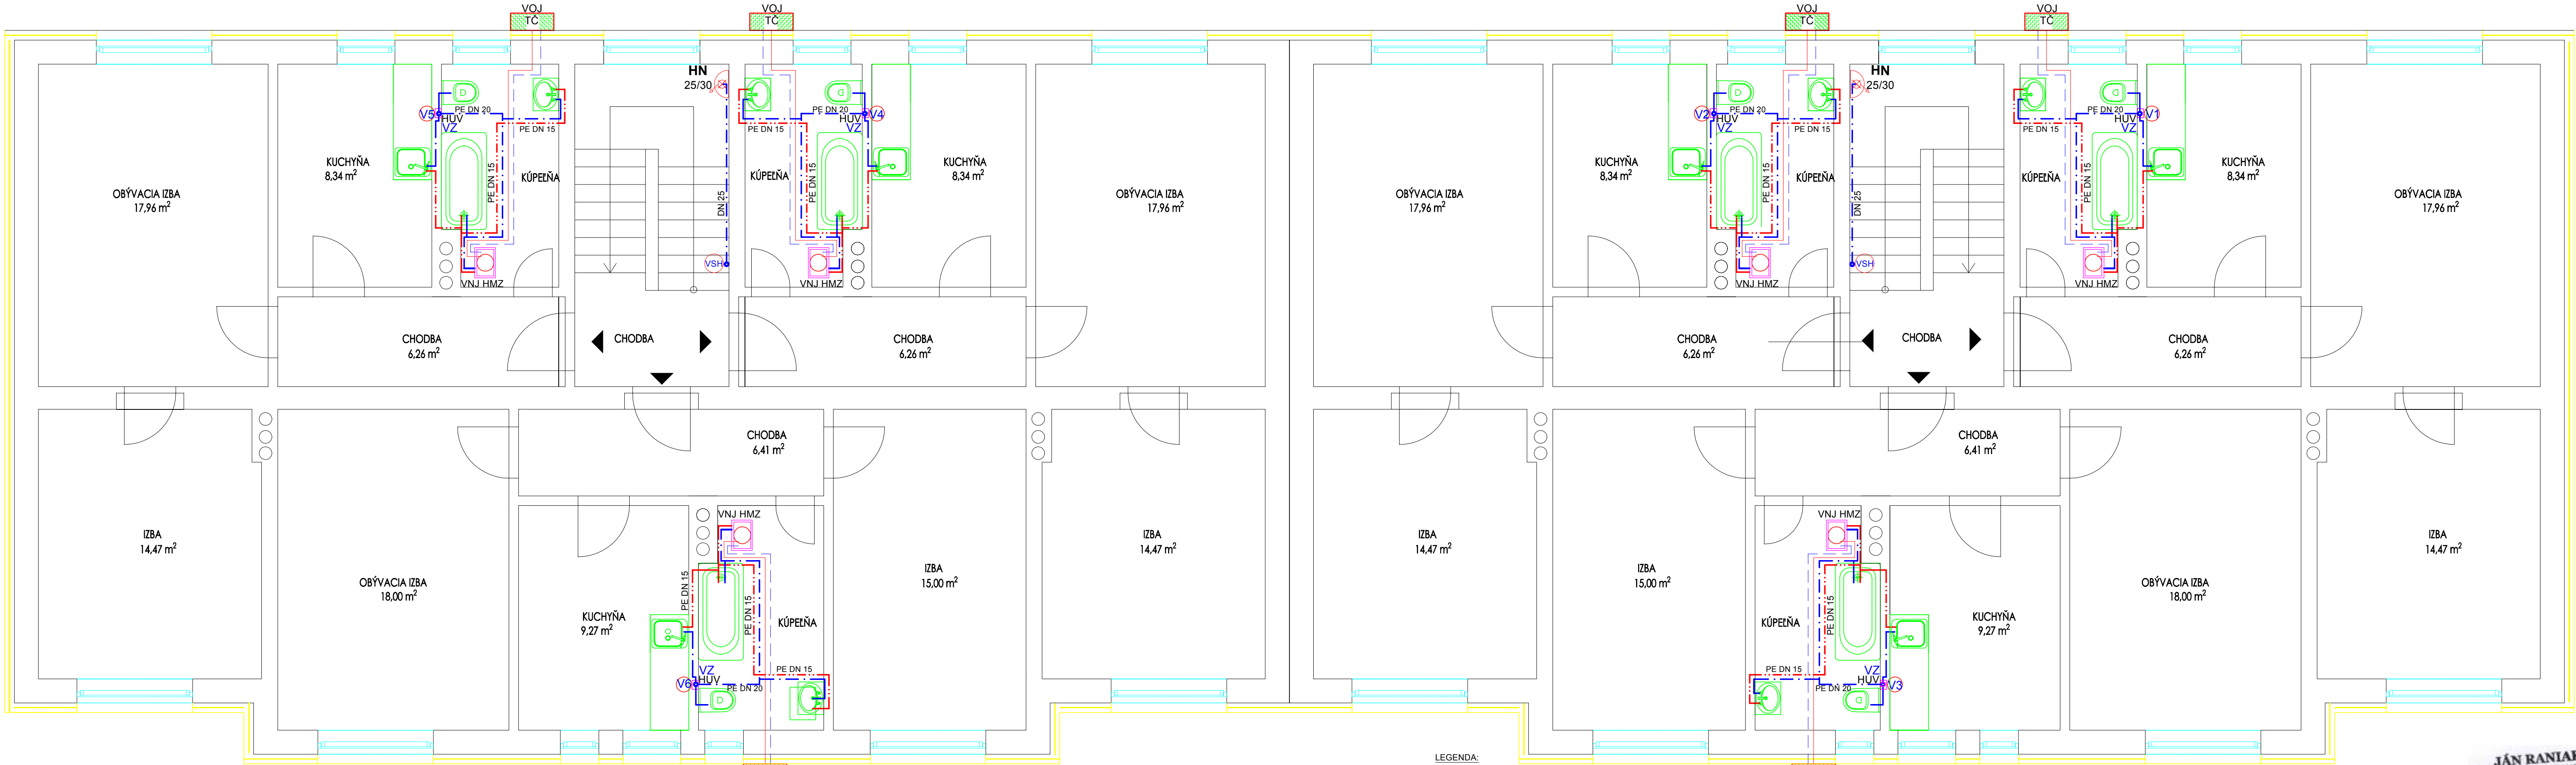

LEGENDA ZARIAĎOVACÍCH PREDMETOV

OZNAČENIE POPIS

VAŇA
NÁSTENNÁ BATÉRIA, ZÁPACH. UZÁVER

ZÁVESNÉ WC, INŠTALAČNÝ SYSTÉM GEBERIT
INTEGROVANÝ ROHOVÝ VENTIL

UMÝVADLO S BATÉRIOU
2x ROHOVÝ VENTIL, ZÁPACHOVÁ UZÁVIERKA

KUCHYNSKÝ DREZ SO STOJÁNKOVOU BATÉRIOU
2x ROHOVÝ VENTIL, ZÁPACH. UZÁVIERKA

SPRCHA
NÁSTENNÁ BATÉRIA, ZÁPACH. UZÁVER

LEGENDA:

TČ ZOSTAVA TEPELNÉHO ČERPADLA:
VOJ - VONKAJŠIA JEDNOTKA TEPELNÉ ČERPADLO
VAILLANT aroTHERM VWL, 10,5 kW

VNJ HMZ - VNÚTORNÁ JEDNOTKA HMZ-HYDRAULICKÝ MODUL
UNI TOWER SO ZÁSOBNÍKOM TUV, 190 LITROV

ROZVOD PITNEJ ST. VODY - Z RÚR PED

ROZVOD PITNEJ TUV VODY - Z RÚR PED

STÚPACIE POTRUBIE VNÚTORNEHO VODOVODU

HUV HLAVNÝ DOMOVÝ UZÁVER VODY DN 25

VSH STUPAČKA PRE POŽIARNY HYDRANT

VZ VODOMERNÁ ZOSTAVA

- HLAVNÝ BYTOVÝ UZÁVEROM VODY

- BYTOVÝ VODOMEROM VLX 1,5/40- DN 15

PRE STUDENÚ PIT. VODU

HADICOVÝ NAVIJAK S TVAROVO STÁLOU HADICOU MENOVITEJ SVETLOSTI 25 mm,

DLŽKA HADICE 30 m, min. Ø hubice alebo ekv. Ø 10 mm, min. prietok Q= 59 l/min.

- PRIPOJIŤ NA STUPAČKU POŽ. ROZVODU

JÁN RANIAK
odborné spoločenské inžinierske a výstavbové
s overením: SAKS č.j. 11 - 16/2002
Projektovanie stavieb
podľa § 43c zákona č. 554/2001 Z.z.

STAVBA: SYSTÉM BÝVANIA S PRVKAMI PRESTUPNÉHO
OBSAH: BYVANIA OBCE LENARTOV
PÔDORYS 3.NP - NOVÝ STAV

INVESTOR	OBEC LENARTOV
MIESTO STAVBY	LENARTOV, k.ú. LENARTOV, s.č. 107, p.č. 471, okres Bardejov
GEN. PROJEKTANT	ING. PETER CANDRÁK, aut.stav.inž., Hurbanova 2, 95301 Zlatý Moravce
ZODP. PROJEKTANT	JÁN RANIAK
VYPRACOVAL	P. RANIAK

PROJEKT PRE STAV. POVOLENIE	
ČÍSLO VÝKRESU	PARÉ
6	
ZDRAVOTECHNIKA	
MIERKA	1 : 50
FORMÁT	4 x A4
DÁTUM	04 / 2021