


*Radnice sádky de vodorovni
p. vodor. p. And. Lucha*

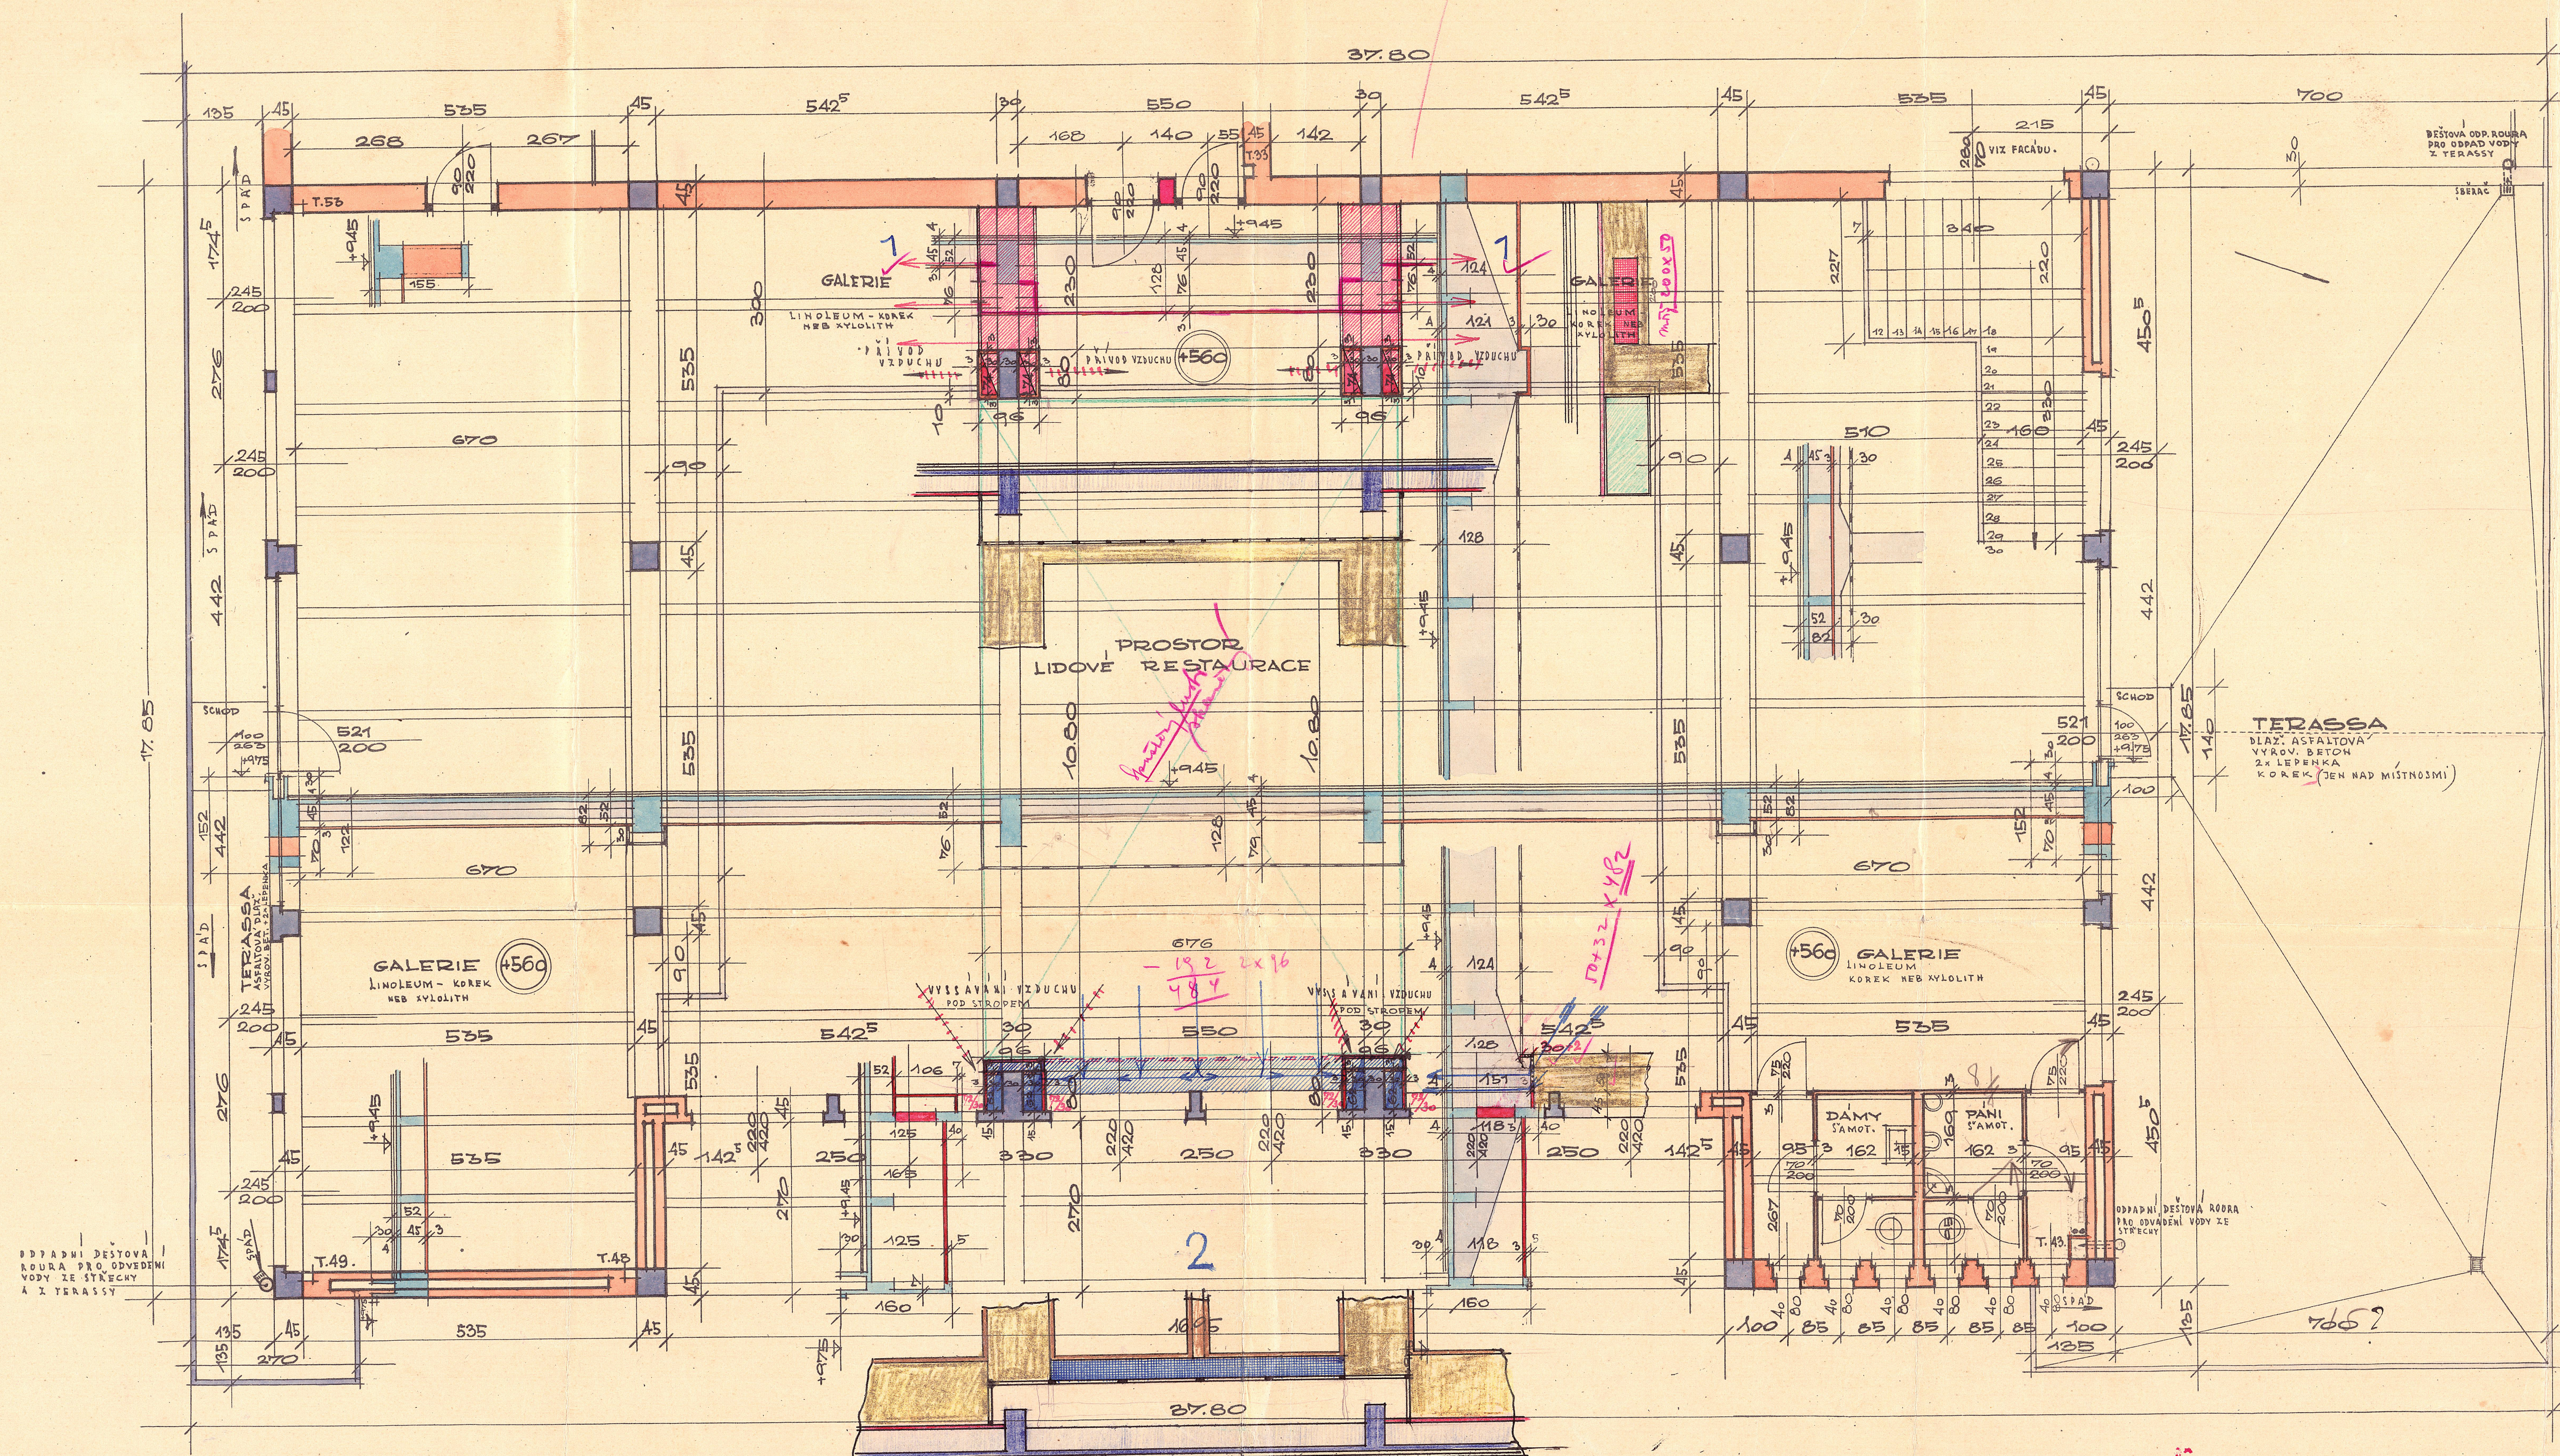

- ZDIVO CIMELE.
- ŽELEZOBETON V PŮDORYS.
- ŽELEZOBETON VE SKLOPENÉM ŘEZU.
- ŽELEZOBETON V PŘEHLEDU.

POZNÁMKA:
KOTY KONTROLUJTE
POZOR NA RŮZNÉ NÍVEAU STROPNÍCH DESEK - JEŽ JSOU ULOŽENY DLE DRUHU PODLAHY
POZOR NA ZAVĚŠENÍ RABITZOVÝCH PODHLADŮ STROPŮ - (VYNECHATÍ DRÁTY Z BETONU)
VEŠKERÉ KOTY JSOU V NEOMÍTNUTÝCH ZDÍCH A SPÁLETÁCH.
ZÁRUBNĚ JSOU KOTOVÁHY V HRUBÉ TESAŘSKÉ MÍŘE.
POZOR NA ODPADNÍ A VĚTRACÍ POTRUBÍ.