


Legenda :

BS
LO
LT

Bioloģiskā septiķ
Lapaļ eļļoj
Lapaļ tukov

Splāškovā kanalizācija
Dāždlovā kanalizācija
Vodovod
Izhlānē potrubie
Zāsobnē potrubie

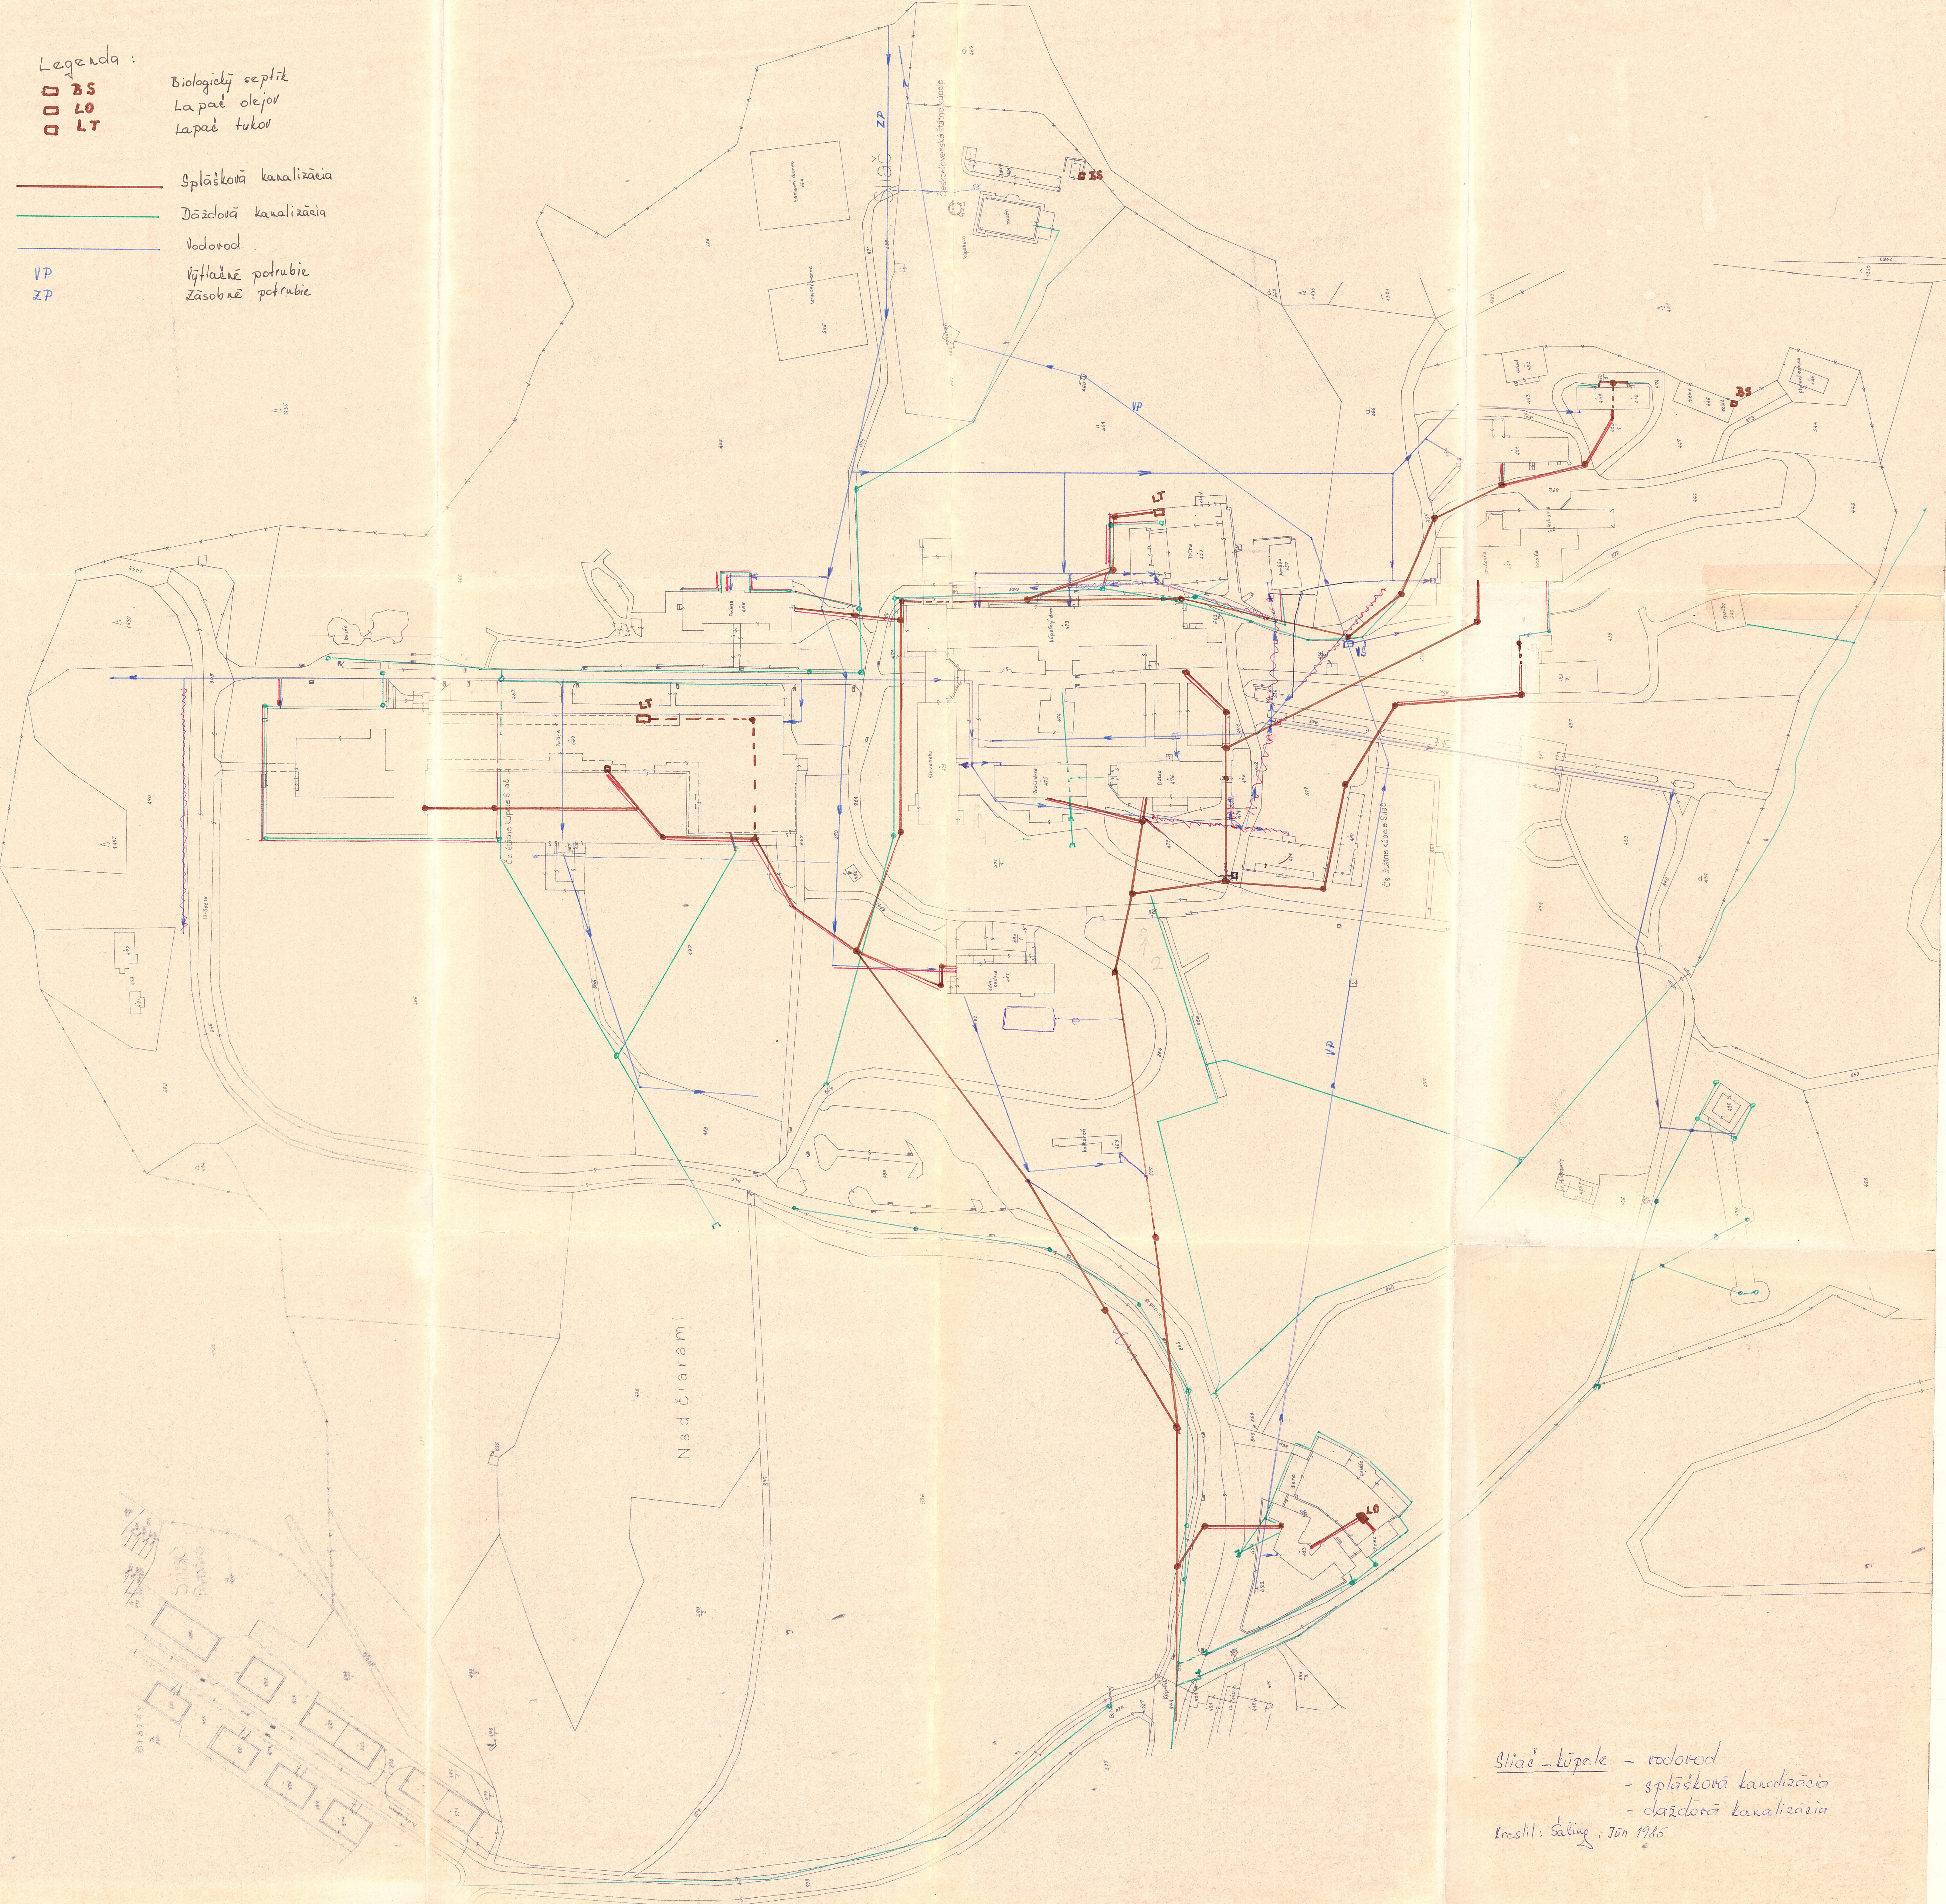

Sliac - lūpele - vodovod
- splāškovā kanalizācija
- dāždlovā kanalizācija
Krestil: Sāling, Jūn 1985