


SUTERÉN 1:100

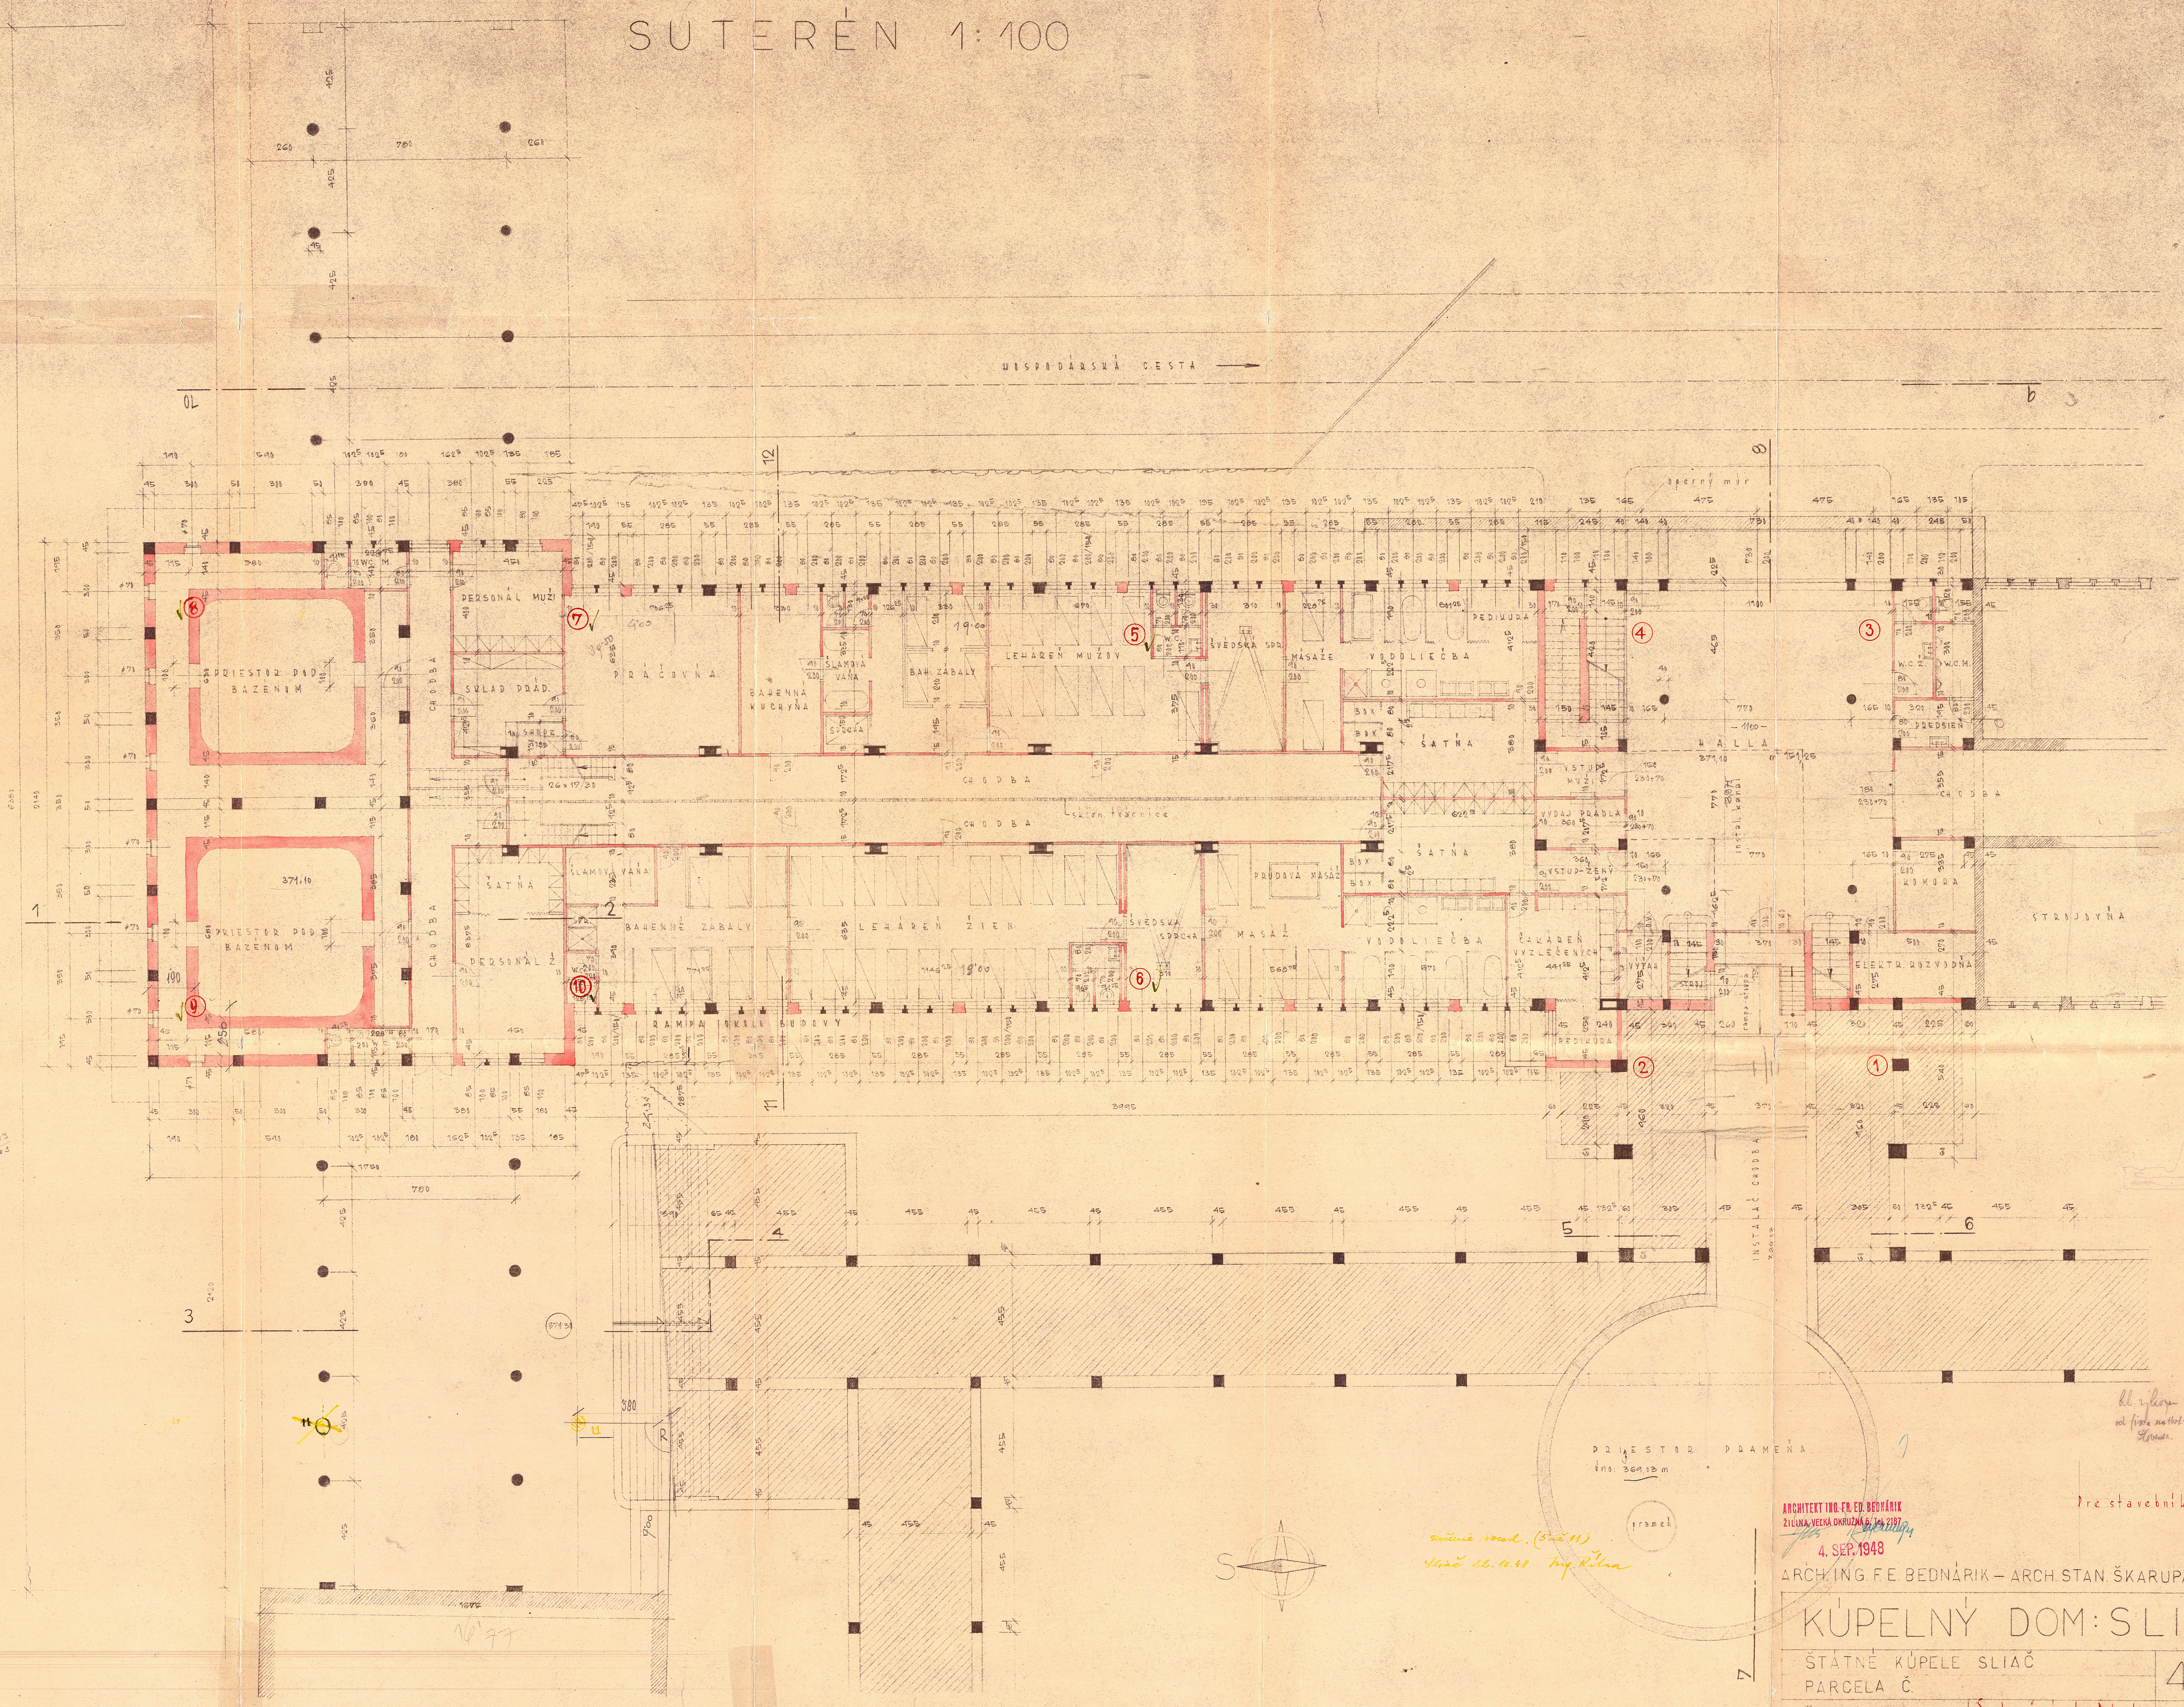

ARCHITEKT ING. FR. ED. BEDNÁRIK
ŽILINA, VEĽKÁ OKOLNÁ 6, 24 2187
4. SEP. 1948

prestavbníka: SLIAČ

ARCH. ING. FE. BEDNÁRIK - ARCH. STAN. ŠKARUPA - ŽILINA

KÚPELNÝ DOM: SLIAČ	
ŠTÁTNE KÚPELE SLIAČ	48153
PARCELA Č.	
ŽILINA 10.8.1948	Sedieť určene p. Ing. Bednárkom dňa 1/10.48. a. f. C. - C.
1:100	SUTERÉN
	Sp