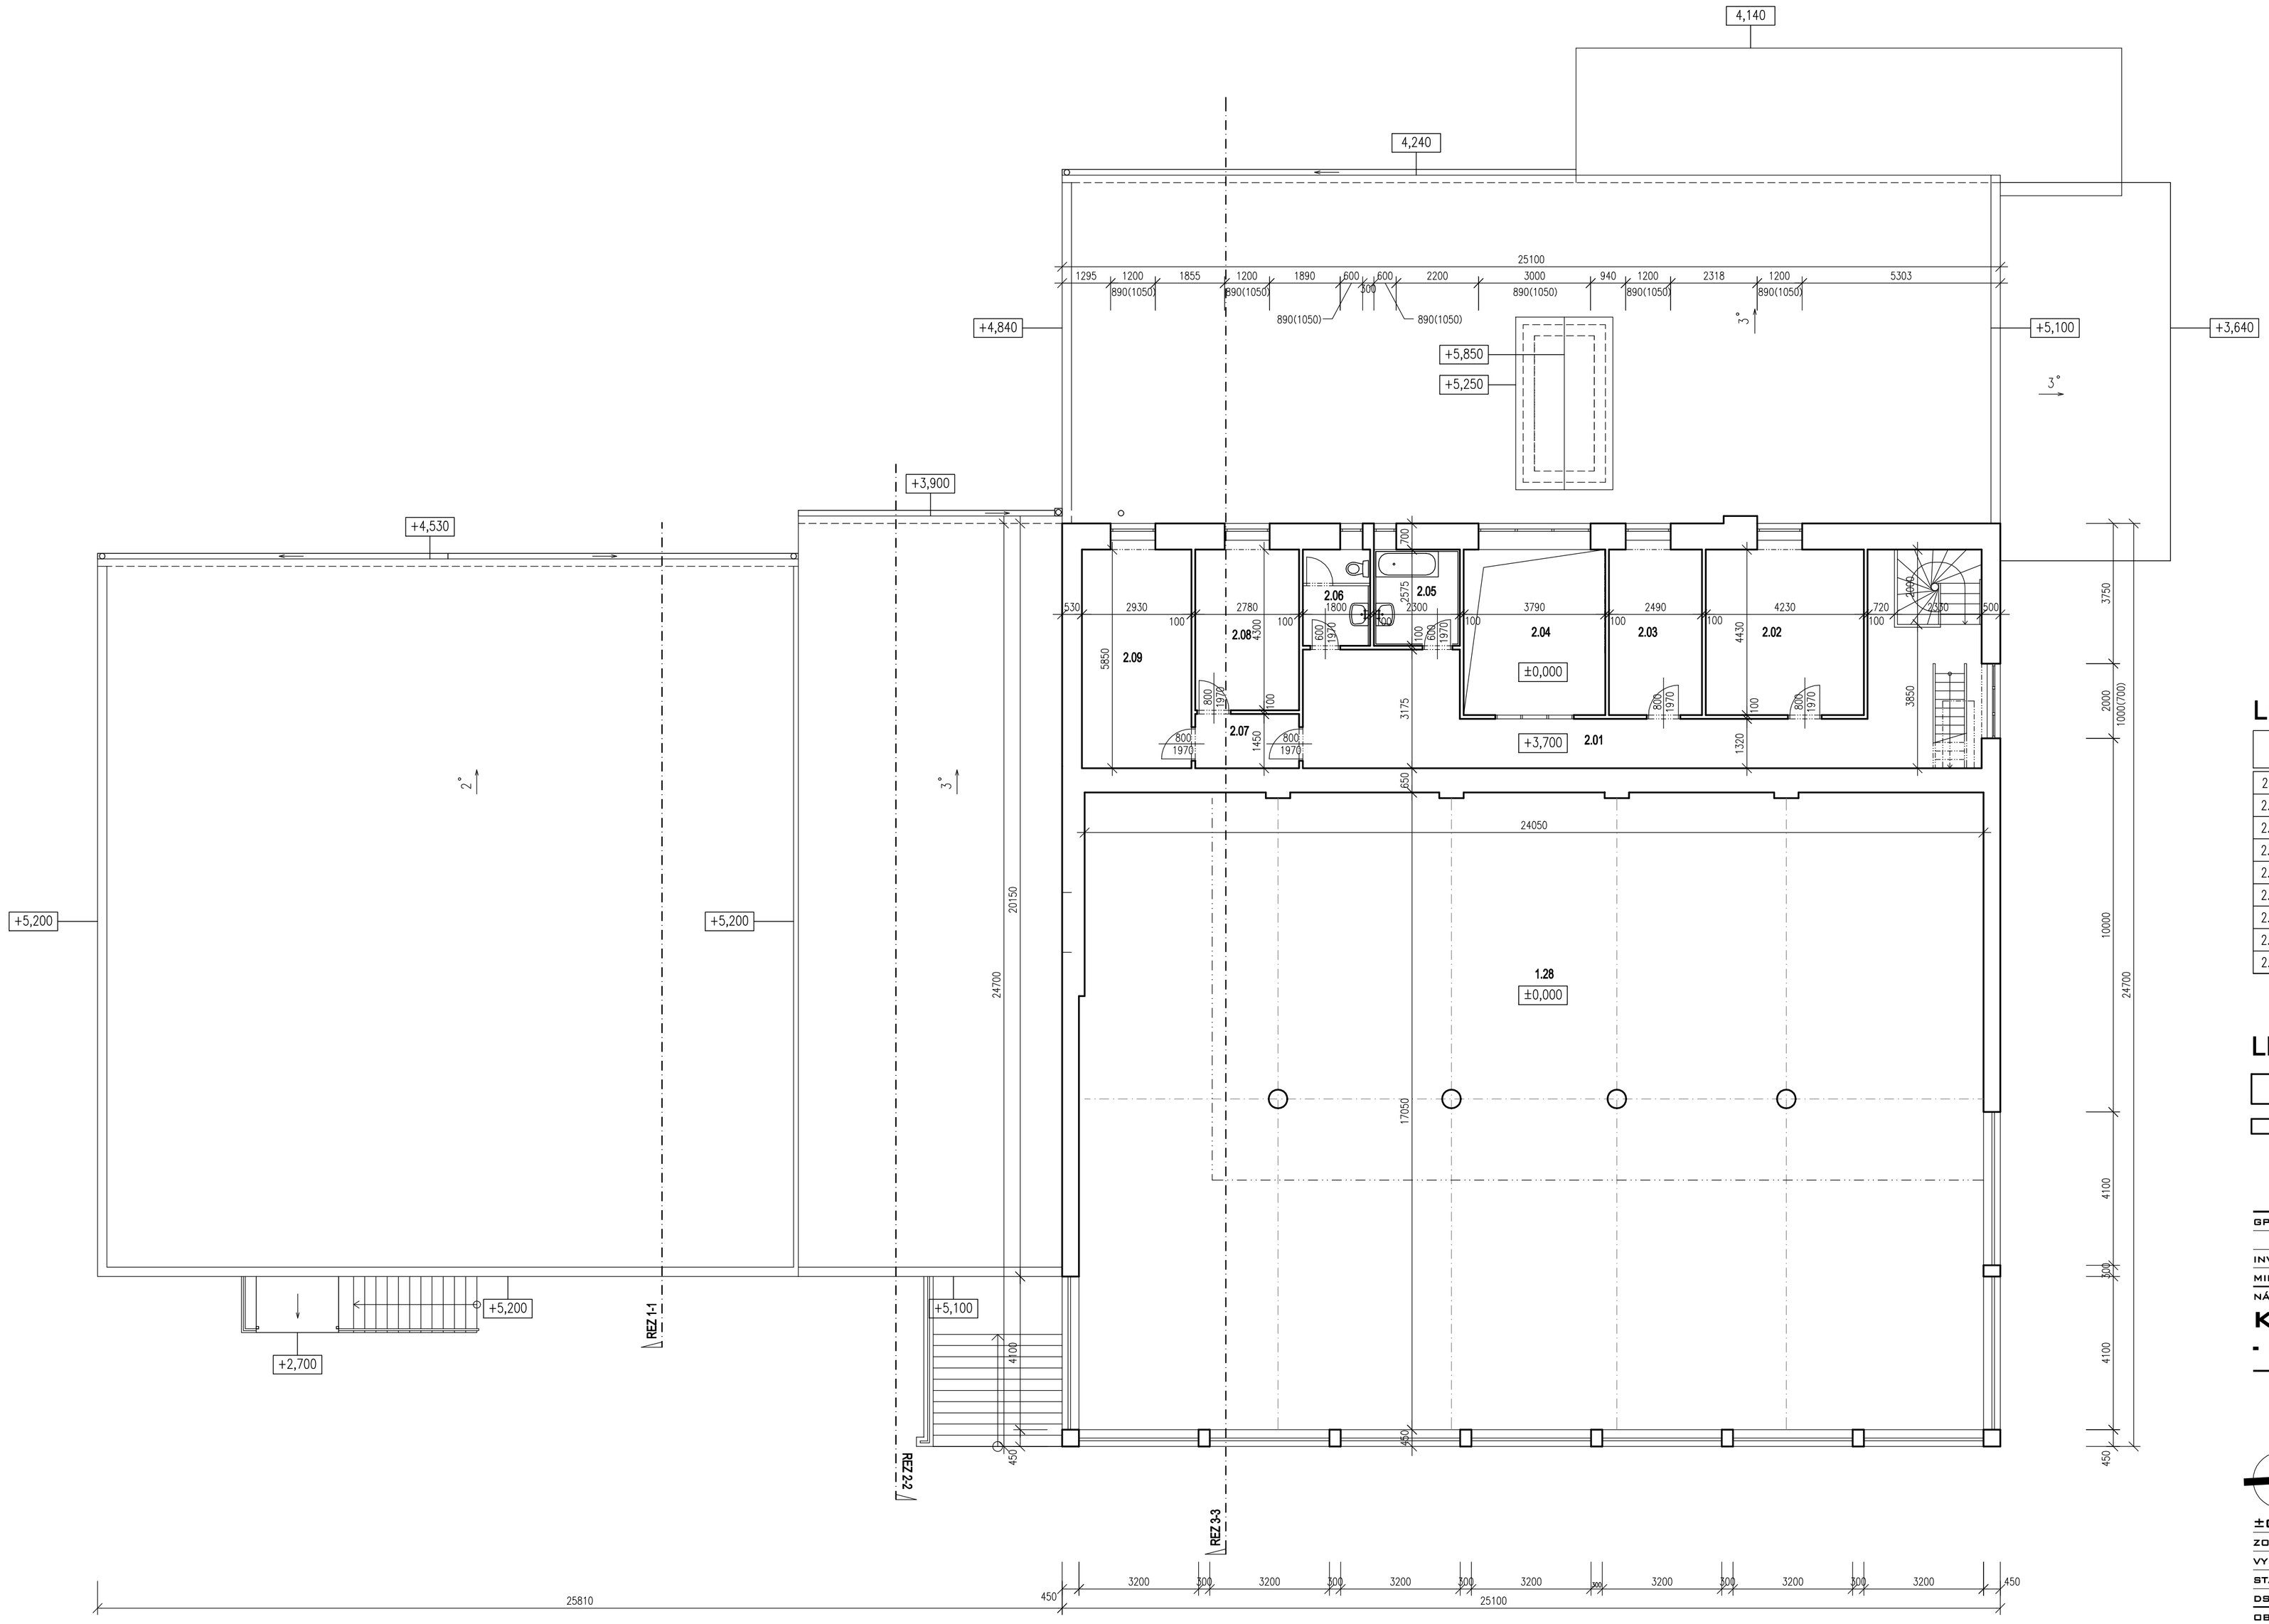

LEGENDA MIESTNOSTÍ

NÁZOV MIESTNOSTÍ	(m^2)	PODLAHA	STENY	STROP
2.01 CHODBA	45,58	PLUBOVÁ PODLAHA	VCP OMIETKA+MALBA	VCP OMIETKA+MALBA
2.02 IZBA	11,03	PLUBOVÁ PODLAHA	VCP OMIETKA+MALBA	VCP OMIETKA+MALBA
2.03 IZBA	21,95	PLUBOVÁ PODLAHA	VCP OMIETKA+MALBA	VCP OMIETKA+MALBA
2.04 SVETLÍK	16,79	–		
2.05 KÚPEĽŇA	5,92	CEMENTOVÝ POTER	VCP OMIETKA+MALBA KERAMICKÝ OBKLAD	VCP OMIETKA+MALBA
2.06 WC	4,63	CEMENTOVÝ POTER	VCP OMIETKA+MALBA KERAMICKÝ OBKLAD	VCP OMIETKA+MALBA
2.07 PREDSIEŇ	4,03	PLUBOVÁ PODLAHA	VCP OMIETKA+MALBA	VCP OMIETKA+MALBA
2.08 IZBA	11,95	PLUBOVÁ PODLAHA	VCP OMIETKA+MALBA	VCP OMIETKA+MALBA
2.09 IZBA	17,14	PLUBOVÁ PODLAHA	VCP OMIETKA+MALBA	VCP OMIETKA+MALBA

LEGENDA MATERIÁLOV

– JESTVUJÚCE NOSNÉ KONŠTRUKCIE Z PLNEJ PÁLEJ TEHLY

– JESTVUJÚCE NENOSNÉ DELIACE PRIEČKY Z PLNEJ PÁLENEJ TEHLY

GP	ING. ARCH. LUBOMÍR POCHABA - AD ŠTÚDIO
	NA STRELNICI 24 , NITRIANSKE HRNČIAROVCE, 951 01
INVESTOR	KÚPELE SLIAČ, a.s. , SLIAČ 962 31
MIESTO STAVBY	OBEC SLIAČ, K.Ú. RYBÁRE, P.Č. 476

NÁZOV STAVBY

KÚPELE SLIAČ
- DOKUMENTÁCIA SKUTKOVÉHO STAVU

SADA

AD STUDIO
NA STRELNICI 24
NITRIANSKE HRNČIAROVCE
951 01
SLOVENSKÁ REPUBLIKA
mobil: +421 905 633 360 email: ad.studio@orangemail.sk

ZÁKAZKOVÉ ČÍSLO 2013

ÚČEL ZAMERANIE STAVBY

DÁTUM 02 2021

±0,000 = 377,53 M N.M.

ZODP. PROJEKTANT	ING. EUGEN KMEŤ
VYPRACOVAL	ING. EUGEN KMEŤ, ADAM VARECHA
STAVEBNÝ OBJEKT	SO 110 TATRA
DSO	

OBSAH PRÍLOHY

PÔDORYS 2.N.P.

FORMÁT A 4 X A4

MIERKA 1 : 100

ČÍSLO PRÍLOHY 110.SK-05