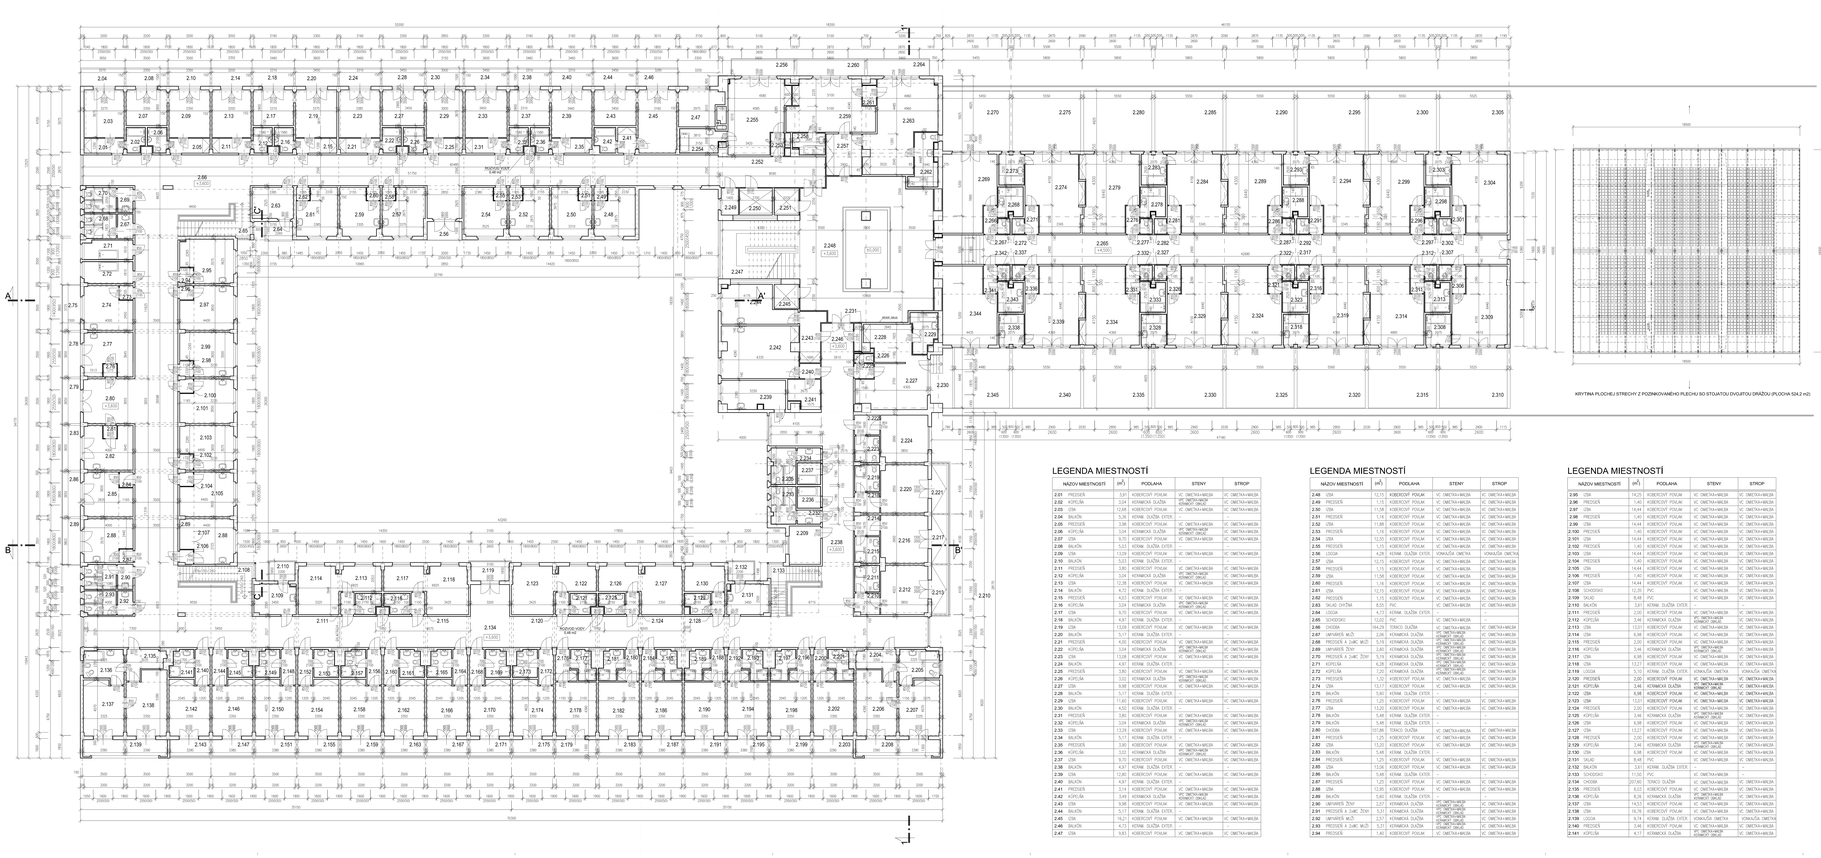

KRYTINA PLOCHEJ STRECHY Z POZINKOVANÉHO PLECHU SO STOJATOU DVOJITOU DRÁŽKOU (PLOCHA SO4,2 m2)

LEGENDA MIESTNOSTÍ

NÁZOV MIESTNOSTI	(m²)	PODLAHA	STENY	STROP
2.01 PREDSIEŇ	3,61	KOBEROVÝ POVLAK	VC - DIETOVÁ+MRIEŽA	VC - DIETOVÁ+MRIEŽA
2.02 KÚPEĽŇA	3,04	KERAMICKÁ DLAŽBA	VC - DIETOVÁ+MRIEŽA KERAMICKÝ OBKLAD	VC - DIETOVÁ+MRIEŽA
2.03 IZBA	12,68	KOBEROVÝ POVLAK	VC - DIETOVÁ+MRIEŽA	VC - DIETOVÁ+MRIEŽA
2.04 BALKÓN	5,36	KERAM. DLAŽBA EXTÉR.	-	-
2.05 PREDSIEŇ	2,88	KOBEROVÝ POVLAK	VC - DIETOVÁ+MRIEŽA	VC - DIETOVÁ+MRIEŽA
2.06 KÚPEĽŇA	3,04	KERAMICKÁ DLAŽBA	VC - DIETOVÁ+MRIEŽA KERAMICKÝ OBKLAD	VC - DIETOVÁ+MRIEŽA
2.07 IZBA	9,70	KOBEROVÝ POVLAK	VC - DIETOVÁ+MRIEŽA	VC - DIETOVÁ+MRIEŽA
2.08 BALKÓN	5,03	KERAM. DLAŽBA EXTÉR.	-	-
2.09 IZBA	13,69	KOBEROVÝ POVLAK	VC - DIETOVÁ+MRIEŽA	VC - DIETOVÁ+MRIEŽA
2.10 BALKÓN	5,03	KERAM. DLAŽBA EXTÉR.	-	-
2.11 PREDSIEŇ	2,80	KOBEROVÝ POVLAK	VC - DIETOVÁ+MRIEŽA	VC - DIETOVÁ+MRIEŽA
2.12 KÚPEĽŇA	3,04	KERAMICKÁ DLAŽBA	VC - DIETOVÁ+MRIEŽA KERAMICKÝ OBKLAD	VC - DIETOVÁ+MRIEŽA
2.13 IZBA	12,38	KOBEROVÝ POVLAK	VC - DIETOVÁ+MRIEŽA	VC - DIETOVÁ+MRIEŽA
2.14 BALKÓN	6,72	KERAM. DLAŽBA EXTÉR.	-	-
2.15 PREDSIEŇ	4,03	KOBEROVÝ POVLAK	VC - DIETOVÁ+MRIEŽA	VC - DIETOVÁ+MRIEŽA
2.16 KÚPEĽŇA	3,04	KERAMICKÁ DLAŽBA	VC - DIETOVÁ+MRIEŽA KERAMICKÝ OBKLAD	VC - DIETOVÁ+MRIEŽA
2.17 IZBA	9,70	KOBEROVÝ POVLAK	VC - DIETOVÁ+MRIEŽA	VC - DIETOVÁ+MRIEŽA
2.18 BALKÓN	4,97	KERAM. DLAŽBA EXTÉR.	-	-
2.19 IZBA	13,09	KOBEROVÝ POVLAK	VC - DIETOVÁ+MRIEŽA	VC - DIETOVÁ+MRIEŽA
2.20 BALKÓN	5,17	KERAM. DLAŽBA EXTÉR.	-	-
2.21 PREDSIEŇ	4,00	KOBEROVÝ POVLAK	VC - DIETOVÁ+MRIEŽA	VC - DIETOVÁ+MRIEŽA
2.22 KÚPEĽŇA	3,04	KERAMICKÁ DLAŽBA	VC - DIETOVÁ+MRIEŽA KERAMICKÝ OBKLAD	VC - DIETOVÁ+MRIEŽA
2.23 IZBA	13,68	KOBEROVÝ POVLAK	VC - DIETOVÁ+MRIEŽA	VC - DIETOVÁ+MRIEŽA
2.24 BALKÓN	4,97	KERAM. DLAŽBA EXTÉR.	-	-
2.25 PREDSIEŇ	3,80	KOBEROVÝ POVLAK	VC - DIETOVÁ+MRIEŽA	VC - DIETOVÁ+MRIEŽA
2.26 KÚPEĽŇA	3,03	KERAMICKÁ DLAŽBA	VC - DIETOVÁ+MRIEŽA KERAMICKÝ OBKLAD	VC - DIETOVÁ+MRIEŽA
2.27 IZBA	9,58	KOBEROVÝ POVLAK	VC - DIETOVÁ+MRIEŽA	VC - DIETOVÁ+MRIEŽA
2.28 BALKÓN	5,07	KERAM. DLAŽBA EXTÉR.	-	-
2.29 IZBA	11,60	KOBEROVÝ POVLAK	VC - DIETOVÁ+MRIEŽA	VC - DIETOVÁ+MRIEŽA
2.30 BALKÓN	4,50	KERAM. DLAŽBA EXTÉR.	-	-
2.31 PREDSIEŇ	3,95	KOBEROVÝ POVLAK	VC - DIETOVÁ+MRIEŽA	VC - DIETOVÁ+MRIEŽA
2.32 IZBA	13,29	KOBEROVÝ POVLAK	VC - DIETOVÁ+MRIEŽA	VC - DIETOVÁ+MRIEŽA
2.33 BALKÓN	5,77	KERAM. DLAŽBA EXTÉR.	-	-
2.34 PREDSIEŇ	3,00	KOBEROVÝ POVLAK	VC - DIETOVÁ+MRIEŽA	VC - DIETOVÁ+MRIEŽA
2.35 KÚPEĽŇA	2,03	KERAMICKÁ DLAŽBA	VC - DIETOVÁ+MRIEŽA KERAMICKÝ OBKLAD	VC - DIETOVÁ+MRIEŽA
2.36 IZBA	9,70	KOBEROVÝ POVLAK	VC - DIETOVÁ+MRIEŽA	VC - DIETOVÁ+MRIEŽA
2.37 IZBA	12,80	KOBEROVÝ POVLAK	VC - DIETOVÁ+MRIEŽA	VC - DIETOVÁ+MRIEŽA
2.38 BALKÓN	5,07	KERAM. DLAŽBA EXTÉR.	-	-
2.39 IZBA	11,60	KOBEROVÝ POVLAK	VC - DIETOVÁ+MRIEŽA	VC - DIETOVÁ+MRIEŽA
2.40 BALKÓN	4,50	KERAM. DLAŽBA EXTÉR.	-	-
2.41 PREDSIEŇ	3,14	KOBEROVÝ POVLAK	VC - DIETOVÁ+MRIEŽA	VC - DIETOVÁ+MRIEŽA
2.42 KÚPEĽŇA	3,40	KERAMICKÁ DLAŽBA	VC - DIETOVÁ+MRIEŽA KERAMICKÝ OBKLAD	VC - DIETOVÁ+MRIEŽA
2.43 IZBA	9,98	KOBEROVÝ POVLAK	VC - DIETOVÁ+MRIEŽA	VC - DIETOVÁ+MRIEŽA
2.44 BALKÓN	5,17	KERAM. DLAŽBA EXTÉR.	-	-
2.45 IZBA	18,21	KOBEROVÝ POVLAK	VC - DIETOVÁ+MRIEŽA	VC - DIETOVÁ+MRIEŽA
2.46 BALKÓN	6,53	KERAM. DLAŽBA EXTÉR.	-	-
2.47 IZBA	14,63	KOBEROVÝ POVLAK	VC - DIETOVÁ+MRIEŽA	VC - DIETOVÁ+MRIEŽA

LEGENDA MIESTNOSTÍ

NÁZOV MIESTNOSTI	(m²)	PODLAHA	STENY	STROP
2.48 IZBA	11,13	KOBEROVÝ POVLAK	VC - DIETOVÁ+MRIEŽA	VC - DIETOVÁ+MRIEŽA
2.49 PREDSIEŇ	3,45	KOBEROVÝ POVLAK	VC - DIETOVÁ+MRIEŽA	VC - DIETOVÁ+MRIEŽA
2.50 IZBA	11,58	KOBEROVÝ POVLAK	VC - DIETOVÁ+MRIEŽA	VC - DIETOVÁ+MRIEŽA
2.51 PREDSIEŇ	1,18	KOBEROVÝ POVLAK	VC - DIETOVÁ+MRIEŽA	VC - DIETOVÁ+MRIEŽA
2.52 IZBA	11,88	KOBEROVÝ POVLAK	VC - DIETOVÁ+MRIEŽA	VC - DIETOVÁ+MRIEŽA
2.53 PREDSIEŇ	1,18	KOBEROVÝ POVLAK	VC - DIETOVÁ+MRIEŽA	VC - DIETOVÁ+MRIEŽA
2.54 IZBA	12,55	KOBEROVÝ POVLAK	VC - DIETOVÁ+MRIEŽA	VC - DIETOVÁ+MRIEŽA
2.55 PREDSIEŇ	1,25	KOBEROVÝ POVLAK	VC - DIETOVÁ+MRIEŽA	VC - DIETOVÁ+MRIEŽA
2.56 IZBA	4,28	KOBEROVÝ POVLAK	VC - DIETOVÁ+MRIEŽA	VC - DIETOVÁ+MRIEŽA
2.57 IZBA	12,15	KOBEROVÝ POVLAK	VC - DIETOVÁ+MRIEŽA	VC - DIETOVÁ+MRIEŽA
2.58 PREDSIEŇ	1,18	KOBEROVÝ POVLAK	VC - DIETOVÁ+MRIEŽA	VC - DIETOVÁ+MRIEŽA
2.59 IZBA	11,58	KOBEROVÝ POVLAK	VC - DIETOVÁ+MRIEŽA	VC - DIETOVÁ+MRIEŽA
2.60 PREDSIEŇ	1,18	KOBEROVÝ POVLAK	VC - DIETOVÁ+MRIEŽA	VC - DIETOVÁ+MRIEŽA
2.61 IZBA	12,15	KOBEROVÝ POVLAK	VC - DIETOVÁ+MRIEŽA	VC - DIETOVÁ+MRIEŽA
2.62 PREDSIEŇ	1,25	KOBEROVÝ POVLAK	VC - DIETOVÁ+MRIEŽA	VC - DIETOVÁ+MRIEŽA
2.63 SKLAD - ČAKŇAŇ	8,53	PVC	VC - DIETOVÁ+MRIEŽA	VC - DIETOVÁ+MRIEŽA
2.64 VÝŤAH	4,96	KERAM. DLAŽBA EXTÉR.	-	-
2.65 SCHODISKO	13,02	PVC	VC - DIETOVÁ+MRIEŽA	VC - DIETOVÁ+MRIEŽA
2.66 CHODBA	184,29	KERAM. DLAŽBA	VC - DIETOVÁ+MRIEŽA	VC - DIETOVÁ+MRIEŽA
2.67 ÚNIKOVÉ SCHODY	2,09	KERAMICKÁ DLAŽBA	VC - DIETOVÁ+MRIEŽA VC - DIETOVÁ+MRIEŽA	VC - DIETOVÁ+MRIEŽA VC - DIETOVÁ+MRIEŽA
2.68 PREDSIEŇ K 2-IZB. BYTU	2,20	KERAMICKÁ DLAŽBA	VC - DIETOVÁ+MRIEŽA VC - DIETOVÁ+MRIEŽA	VC - DIETOVÁ+MRIEŽA VC - DIETOVÁ+MRIEŽA
2.69 HAVÁRIOVÁ ŽUMP	2,60	KERAMICKÁ DLAŽBA	VC - DIETOVÁ+MRIEŽA VC - DIETOVÁ+MRIEŽA	VC - DIETOVÁ+MRIEŽA VC - DIETOVÁ+MRIEŽA
2.70 PREDSIEŇ K 2-IZB. BYTU	3,19	KERAMICKÁ DLAŽBA	VC - DIETOVÁ+MRIEŽA VC - DIETOVÁ+MRIEŽA	VC - DIETOVÁ+MRIEŽA VC - DIETOVÁ+MRIEŽA
2.71 KÚPEĽŇA	3,28	KERAMICKÁ DLAŽBA	VC - DIETOVÁ+MRIEŽA KERAMICKÝ OBKLAD	VC - DIETOVÁ+MRIEŽA
2.72 KÚPEĽŇA	3,28	KERAMICKÁ DLAŽBA	VC - DIETOVÁ+MRIEŽA KERAMICKÝ OBKLAD	VC - DIETOVÁ+MRIEŽA
2.73 PREDSIEŇ	1,32	KOBEROVÝ POVLAK	VC - DIETOVÁ+MRIEŽA	VC - DIETOVÁ+MRIEŽA
2.74 IZBA	13,17	KOBEROVÝ POVLAK	VC - DIETOVÁ+MRIEŽA	VC - DIETOVÁ+MRIEŽA
2.75 BALKÓN	5,60	KERAM. DLAŽBA EXTÉR.	-	-
2.76 PREDSIEŇ	1,25	KOBEROVÝ POVLAK	VC - DIETOVÁ+MRIEŽA	VC - DIETOVÁ+MRIEŽA
2.77 IZBA	13,09	KOBEROVÝ POVLAK	VC - DIETOVÁ+MRIEŽA	VC - DIETOVÁ+MRIEŽA
2.78 BALKÓN	5,48	KERAM. DLAŽBA EXTÉR.	-	-
2.79 BALKÓN	5,60	KERAM. DLAŽBA EXTÉR.	-	-
2.80 CHODBA	107,86	TERACO DLAŽBA	VC - DIETOVÁ+MRIEŽA	VC - DIETOVÁ+MRIEŽA
2.81 PREDSIEŇ	1,25	KOBEROVÝ POVLAK	VC - DIETOVÁ+MRIEŽA	VC - DIETOVÁ+MRIEŽA
2.82 IZBA	13,20	KOBEROVÝ POVLAK	VC - DIETOVÁ+MRIEŽA	VC - DIETOVÁ+MRIEŽA
2.83 BALKÓN	5,48	KERAM. DLAŽBA EXTÉR.	-	-
2.84 PREDSIEŇ	1,25	KOBEROVÝ POVLAK	VC - DIETOVÁ+MRIEŽA	VC - DIETOVÁ+MRIEŽA
2.85 IZBA	13,06	KOBEROVÝ POVLAK	VC - DIETOVÁ+MRIEŽA	VC - DIETOVÁ+MRIEŽA
2.86 BALKÓN	5,48	KERAM. DLAŽBA EXTÉR.	-	-
2.87 PREDSIEŇ	3,29	KOBEROVÝ POVLAK	VC - DIETOVÁ+MRIEŽA	VC - DIETOVÁ+MRIEŽA
2.88 IZBA	13,20	KOBEROVÝ POVLAK	VC - DIETOVÁ+MRIEŽA	VC - DIETOVÁ+MRIEŽA
2.89 BALKÓN	5,48	KERAM. DLAŽBA EXTÉR.	-	-
2.90 HAVÁRIOVÁ ŽUMP	2,57	KERAMICKÁ DLAŽBA	VC - DIETOVÁ+MRIEŽA VC - DIETOVÁ+MRIEŽA	VC - DIETOVÁ+MRIEŽA VC - DIETOVÁ+MRIEŽA
2.91 PREDSIEŇ K 2-IZB. ŽUMP	3,19	KERAMICKÁ DLAŽBA	VC - DIETOVÁ+MRIEŽA VC - DIETOVÁ+MRIEŽA	VC - DIETOVÁ+MRIEŽA VC - DIETOVÁ+MRIEŽA
2.92 HAVÁRIOVÁ ŽUMP	2,57	KERAMICKÁ DLAŽBA	VC - DIETOVÁ+MRIEŽA VC - DIETOVÁ+MRIEŽA	VC - DIETOVÁ+MRIEŽA VC - DIETOVÁ+MRIEŽA
2.93 PREDSIEŇ K 2-IZB. MIEŽI	3,19	KERAMICKÁ DLAŽBA	VC - DIETOVÁ+MRIEŽA VC - DIETOVÁ+MRIEŽA	VC - DIETOVÁ+MRIEŽA VC - DIETOVÁ+MRIEŽA
2.94 PREDSIEŇ	1,42	KOBEROVÝ POVLAK	VC - DIETOVÁ+MRIEŽA	VC - DIETOVÁ+MRIEŽA

LEGENDA MIESTNOSTÍ

NÁZOV MIESTNOSTI	(m²)	PODLAHA	STENY	STROP
2.95 IZBA	14,25	KOBEROVÝ POVLAK	VC - DIETOVÁ+MRIEŽA	VC - DIETOVÁ+MRIEŽA
2.96 PREDSIEŇ	1,40	KOBEROVÝ POVLAK	VC - DIETOVÁ+MRIEŽA	VC - DIETOVÁ+MRIEŽA
2.97 IZBA	14,44	KOBEROVÝ POVLAK	VC - DIETOVÁ+MRIEŽA	VC - DIETOVÁ+MRIEŽA
2.98 PREDSIEŇ	3,40	KOBEROVÝ POVLAK	VC - DIETOVÁ+MRIEŽA	VC - DIETOVÁ+MRIEŽA
2.99 IZBA	14,44	KOBEROVÝ POVLAK	VC - DIETOVÁ+MRIEŽA	VC - DIETOVÁ+MRIEŽA
2.100 PREDSIEŇ	1,40	KOBEROVÝ POVLAK	VC - DIETOVÁ+MRIEŽA	VC - DIETOVÁ+MRIEŽA
2.101 PREDSIEŇ	1,40	KOBEROVÝ POVLAK	VC - DIETOVÁ+MRIEŽA	VC - DIETOVÁ+MRIEŽA
2.102 PREDSIEŇ	1,40	KOBEROVÝ POVLAK	VC - DIETOVÁ+MRIEŽA	VC - DIETOVÁ+MRIEŽA
2.103 IZBA	14,44	KOBEROVÝ POVLAK	VC - DIETOVÁ+MRIEŽA	VC - DIETOVÁ+MRIEŽA
2.104 PREDSIEŇ	1,40	KOBEROVÝ POVLAK	VC - DIETOVÁ+MRIEŽA	VC - DIETOVÁ+MRIEŽA
2.105 IZBA	14,44	KOBEROVÝ POVLAK	VC - DIETOVÁ+MRIEŽA	VC - DIETOVÁ+MRIEŽA
2.106 PREDSIEŇ	1,40	KOBEROVÝ POVLAK	VC - DIETOVÁ+MRIEŽA	VC - DIETOVÁ+MRIEŽA
2.107 IZBA	14,44	KOBEROVÝ POVLAK	VC - DIETOVÁ+MRIEŽA	VC - DIETOVÁ+MRIEŽA
2.108 SCHODISKO	12,15	PVC	VC - DIETOVÁ+MRIEŽA	VC - DIETOVÁ+MRIEŽA
2.109 SKLAD	5,49	PVC	VC - DIETOVÁ+MRIEŽA	VC - DIETOVÁ+MRIEŽA
2.110 BALKÓN	3,61	KERAM. DLAŽBA EXTÉR.	-	-
2.111 PREDSIEŇ	2,00	KOBEROVÝ POVLAK	VC - DIETOVÁ+MRIEŽA VC - DIETOVÁ+MRIEŽA	VC - DIETOVÁ+MRIEŽA VC - DIETOVÁ+MRIEŽA
2.112 KÚPEĽŇA	2,40	KERAMICKÁ DLAŽBA	VC - DIETOVÁ+MRIEŽA VC - DIETOVÁ+MRIEŽA	VC - DIETOVÁ+MRIEŽA VC - DIETOVÁ+MRIEŽA
2.113 IZBA	13,01	KOBEROVÝ POVLAK	VC - DIETOVÁ+MRIEŽA	VC - DIETOVÁ+MRIEŽA
2.114 IZBA	8,98	KOBEROVÝ POVLAK	VC - DIETOVÁ+MRIEŽA	VC - DIETOVÁ+MRIEŽA
2.115 PREDSIEŇ	2,20	KOBEROVÝ POVLAK	VC - DIETOVÁ+MRIEŽA	VC - DIETOVÁ+MRIEŽA
2.116 KÚPEĽŇA	2,40	KERAMICKÁ DLAŽBA	VC - DIETOVÁ+MRIEŽA VC - DIETOVÁ+MRIEŽA	VC - DIETOVÁ+MRIEŽA VC - DIETOVÁ+MRIEŽA
2.117 IZBA	8,98	KOBEROVÝ POVLAK	VC - DIETOVÁ+MRIEŽA	VC - DIETOVÁ+MRIEŽA
2.118 IZBA	13,27	KOBEROVÝ POVLAK	VC - DIETOVÁ+MRIEŽA	VC - DIETOVÁ+MRIEŽA
2.119 LOGIA	5,10	KERAM. DLAŽBA EXTÉR.	VONKAJŠIA OMIETKA	VONKAJŠIA OMIETKA
2.120 PREDSIEŇ	2,00	KOBEROVÝ POVLAK	VC - DIETOVÁ+MRIEŽA VC - DIETOVÁ+MRIEŽA	VC - DIETOVÁ+MRIEŽA VC - DIETOVÁ+MRIEŽA
2.121 KÚPEĽŇA	2,40	KERAMICKÁ DLAŽBA	VC - DIETOVÁ+MRIEŽA VC - DIETOVÁ+MRIEŽA	VC - DIETOVÁ+MRIEŽA VC - DIETOVÁ+MRIEŽA
2.122 IZBA	8,98	KOBEROVÝ POVLAK	VC - DIETOVÁ+MRIEŽA	VC - DIETOVÁ+MRIEŽA
2.123 IZBA	13,01	KOBEROVÝ POVLAK	VC - DIETOVÁ+MRIEŽA	VC - DIETOVÁ+MRIEŽA
2.124 IZBA	13,27	KOBEROVÝ POVLAK	VC - DIETOVÁ+MRIEŽA	VC - DIETOVÁ+MRIEŽA
2.125 KÚPEĽŇA	3,40	KERAMICKÁ DLAŽBA	VC - DIETOVÁ+MRIEŽA KERAMICKÝ OBKLAD	VC - DIETOVÁ+MRIEŽA
2.126 IZBA	13,09	KOBEROVÝ POVLAK	VC - DIETOVÁ+MRIEŽA	VC - DIETOVÁ+MRIEŽA
2.127 IZBA	13,17	KOBEROVÝ POVLAK	VC - DIETOVÁ+MRIEŽA	VC - DIETOVÁ+MRIEŽA
2.128 PREDSIEŇ	2,20	KOBEROVÝ POVLAK	VC - DIETOVÁ+MRIEŽA VC - DIETOVÁ+MRIEŽA	VC - DIETOVÁ+MRIEŽA VC - DIETOVÁ+MRIEŽA
2.129 KÚPEĽŇA	3,40	KERAMICKÁ DLAŽBA	VC - DIETOVÁ+MRIEŽA KERAMICKÝ OBKLAD	VC - DIETOVÁ+MRIEŽA
2.130 IZBA	13,09	KOBEROVÝ POVLAK	VC - DIETOVÁ+MRIEŽA	VC - DIETOVÁ+MRIEŽA
2.131 SKLAD	8,46	PVC	VC - DIETOVÁ+MRIEŽA	VC - DIETOVÁ+MRIEŽA
2.132 SCHODISKO	11,50	PVC	VC - DIETOVÁ+MRIEŽA	VC - DIETOVÁ+MRIEŽA
2.133 CHODBA	207,60	TERACO DLAŽBA	VC - DIETOVÁ+MRIEŽA	VC - DIETOVÁ+MRIEŽA
2.134 CHODBA	207,60	TERACO DLAŽBA	VC - DIETOVÁ+MRIEŽA	VC - DIETOVÁ+MRIEŽA
2.135 PREDSIEŇ	8,83	KOBEROVÝ POVLAK	VC - DIETOVÁ+MRIEŽA	VC - DIETOVÁ+MRIEŽA
2.136 KÚPEĽŇA	8,26	KERAMICKÁ DLAŽBA	VC - DIETOVÁ+MRIEŽA KERAMICKÝ OBKLAD	VC - DIETOVÁ+MRIEŽA
2.137 IZBA	14,53	KOBEROVÝ POVLAK	VC - DIETOVÁ+MRIEŽA	VC - DIETOVÁ+MRIEŽA
2.138 IZBA	18,74	KOBEROVÝ POVLAK	VC - DIETOVÁ+MRIEŽA	VC - DIETOVÁ+MRIEŽA
2.139 LOGIA	8,74	KERAM. DLAŽBA EXTÉR.	VONKAJŠIA OMIETKA	VONKAJŠIA OMIETKA
2.140 CHODBA	184,29	KERAM. DLAŽBA	VC - DIETOVÁ+MRIEŽA	VC - DIETOVÁ+MRIEŽA
2.141 KÚPEĽŇA	4,47	KERAMICKÁ DLAŽBA	VC - DIETOVÁ+MRIEŽA KERAMICKÝ OBKLAD	VC - DIETOVÁ+MRIEŽA


