


LEGENDA MIESTNOSTÍ 1.PP

NÁZOV MIESTNOSTI	PLOCHA (m²)	PODLAHA	STĚNY	STROP
001 CHOZBA	58,22	P2 BETONOVÁ PODLAHA	VÁPENINÁ OMÍTKA	VÁPENINÁ OMÍTKA
002 SKLAD	10,08	P2 BETONOVÁ PODLAHA	VÁPENINÁ OMÍTKA	VÁPENINÁ OMÍTKA
003 SKLAD	10,57	P2 BETONOVÁ PODLAHA	VÁPENINÁ OMÍTKA	VÁPENINÁ OMÍTKA
004 DIEĽA	23,52	P2 BETONOVÁ PODLAHA	VÁPENINÁ OMÍTKA	VÁPENINÁ OMÍTKA
005 SKLAD	20,36	P2 BETONOVÁ PODLAHA	VÁPENINÁ OMÍTKA	VÁPENINÁ OMÍTKA
006 SKLAD	1,81	P2 BETONOVÁ PODLAHA	VÁPENINÁ OMÍTKA	VÁPENINÁ OMÍTKA
007 SCHODISKO	12,91	P5 LAMELIA	VÁPENINÁ OMÍTKA	VÁPENINÁ OMÍTKA
008 ARCHÍV	36,61	P2 BETONOVÁ PODLAHA	VÁPENINÁ OMÍTKA	VÁPENINÁ OMÍTKA
009 KOTOLNA	25,70	P2 BETONOVÁ PODLAHA	VÁPENINÁ OMÍTKA	VÁPENINÁ OMÍTKA
010 SKLAD	29,52	P2 BETONOVÁ PODLAHA	VÁPENINÁ OMÍTKA	VÁPENINÁ OMÍTKA
011 SKLAD	32,91	P2 BETONOVÁ PODLAHA	VÁPENINÁ OMÍTKA	VÁPENINÁ OMÍTKA
012 ARCHÍV	18,18	P2 BETONOVÁ PODLAHA	VÁPENINÁ OMÍTKA	VÁPENINÁ OMÍTKA
013 ARCHÍV	20,01	P2 BETONOVÁ PODLAHA	VÁPENINÁ OMÍTKA	VÁPENINÁ OMÍTKA
014 ARCHÍV	22,72	P2 BETONOVÁ PODLAHA	VÁPENINÁ OMÍTKA	VÁPENINÁ OMÍTKA
015 SKLAD	22,14	P2 BETONOVÁ PODLAHA	VÁPENINÁ OMÍTKA	VÁPENINÁ OMÍTKA
016 SKLAD	21,76	P2 BETONOVÁ PODLAHA	VÁPENINÁ OMÍTKA	VÁPENINÁ OMÍTKA
017 CHOZBA	24,54	P2 BETONOVÁ PODLAHA	VÁPENINÁ OMÍTKA	VÁPENINÁ OMÍTKA
018 SKLAD	29,85	P2 BETONOVÁ PODLAHA	VÁPENINÁ OMÍTKA	VÁPENINÁ OMÍTKA
019 CHOZBA	10,50	P2 BETONOVÁ PODLAHA	VÁPENINÁ OMÍTKA	VÁPENINÁ OMÍTKA
020 VÝTAHOVÁ ŠACHTA	6,48	P2 BETONOVÁ PODLAHA	VÁPENINÁ OMÍTKA	VÁPENINÁ OMÍTKA
021 PODSCHODISKOVÝ SKLAD	3,79	P2 BETONOVÁ PODLAHA	VÁPENINÁ OMÍTKA	VÁPENINÁ OMÍTKA
022 SKLAD	31,36	P2 BETONOVÁ PODLAHA	VÁPENINÁ OMÍTKA	VÁPENINÁ OMÍTKA
023 SKLAD / PRECHOD	26,44	P2 BETONOVÁ PODLAHA	VÁPENINÁ OMÍTKA	VÁPENINÁ OMÍTKA
CELKOVÁ ÚŽITKOVÁ PLOCHA	500,18			
PLOCHA BALKÓNŮ A TERÁS	0,00			
PODLAŽNÁ PLOCHA	773,44			

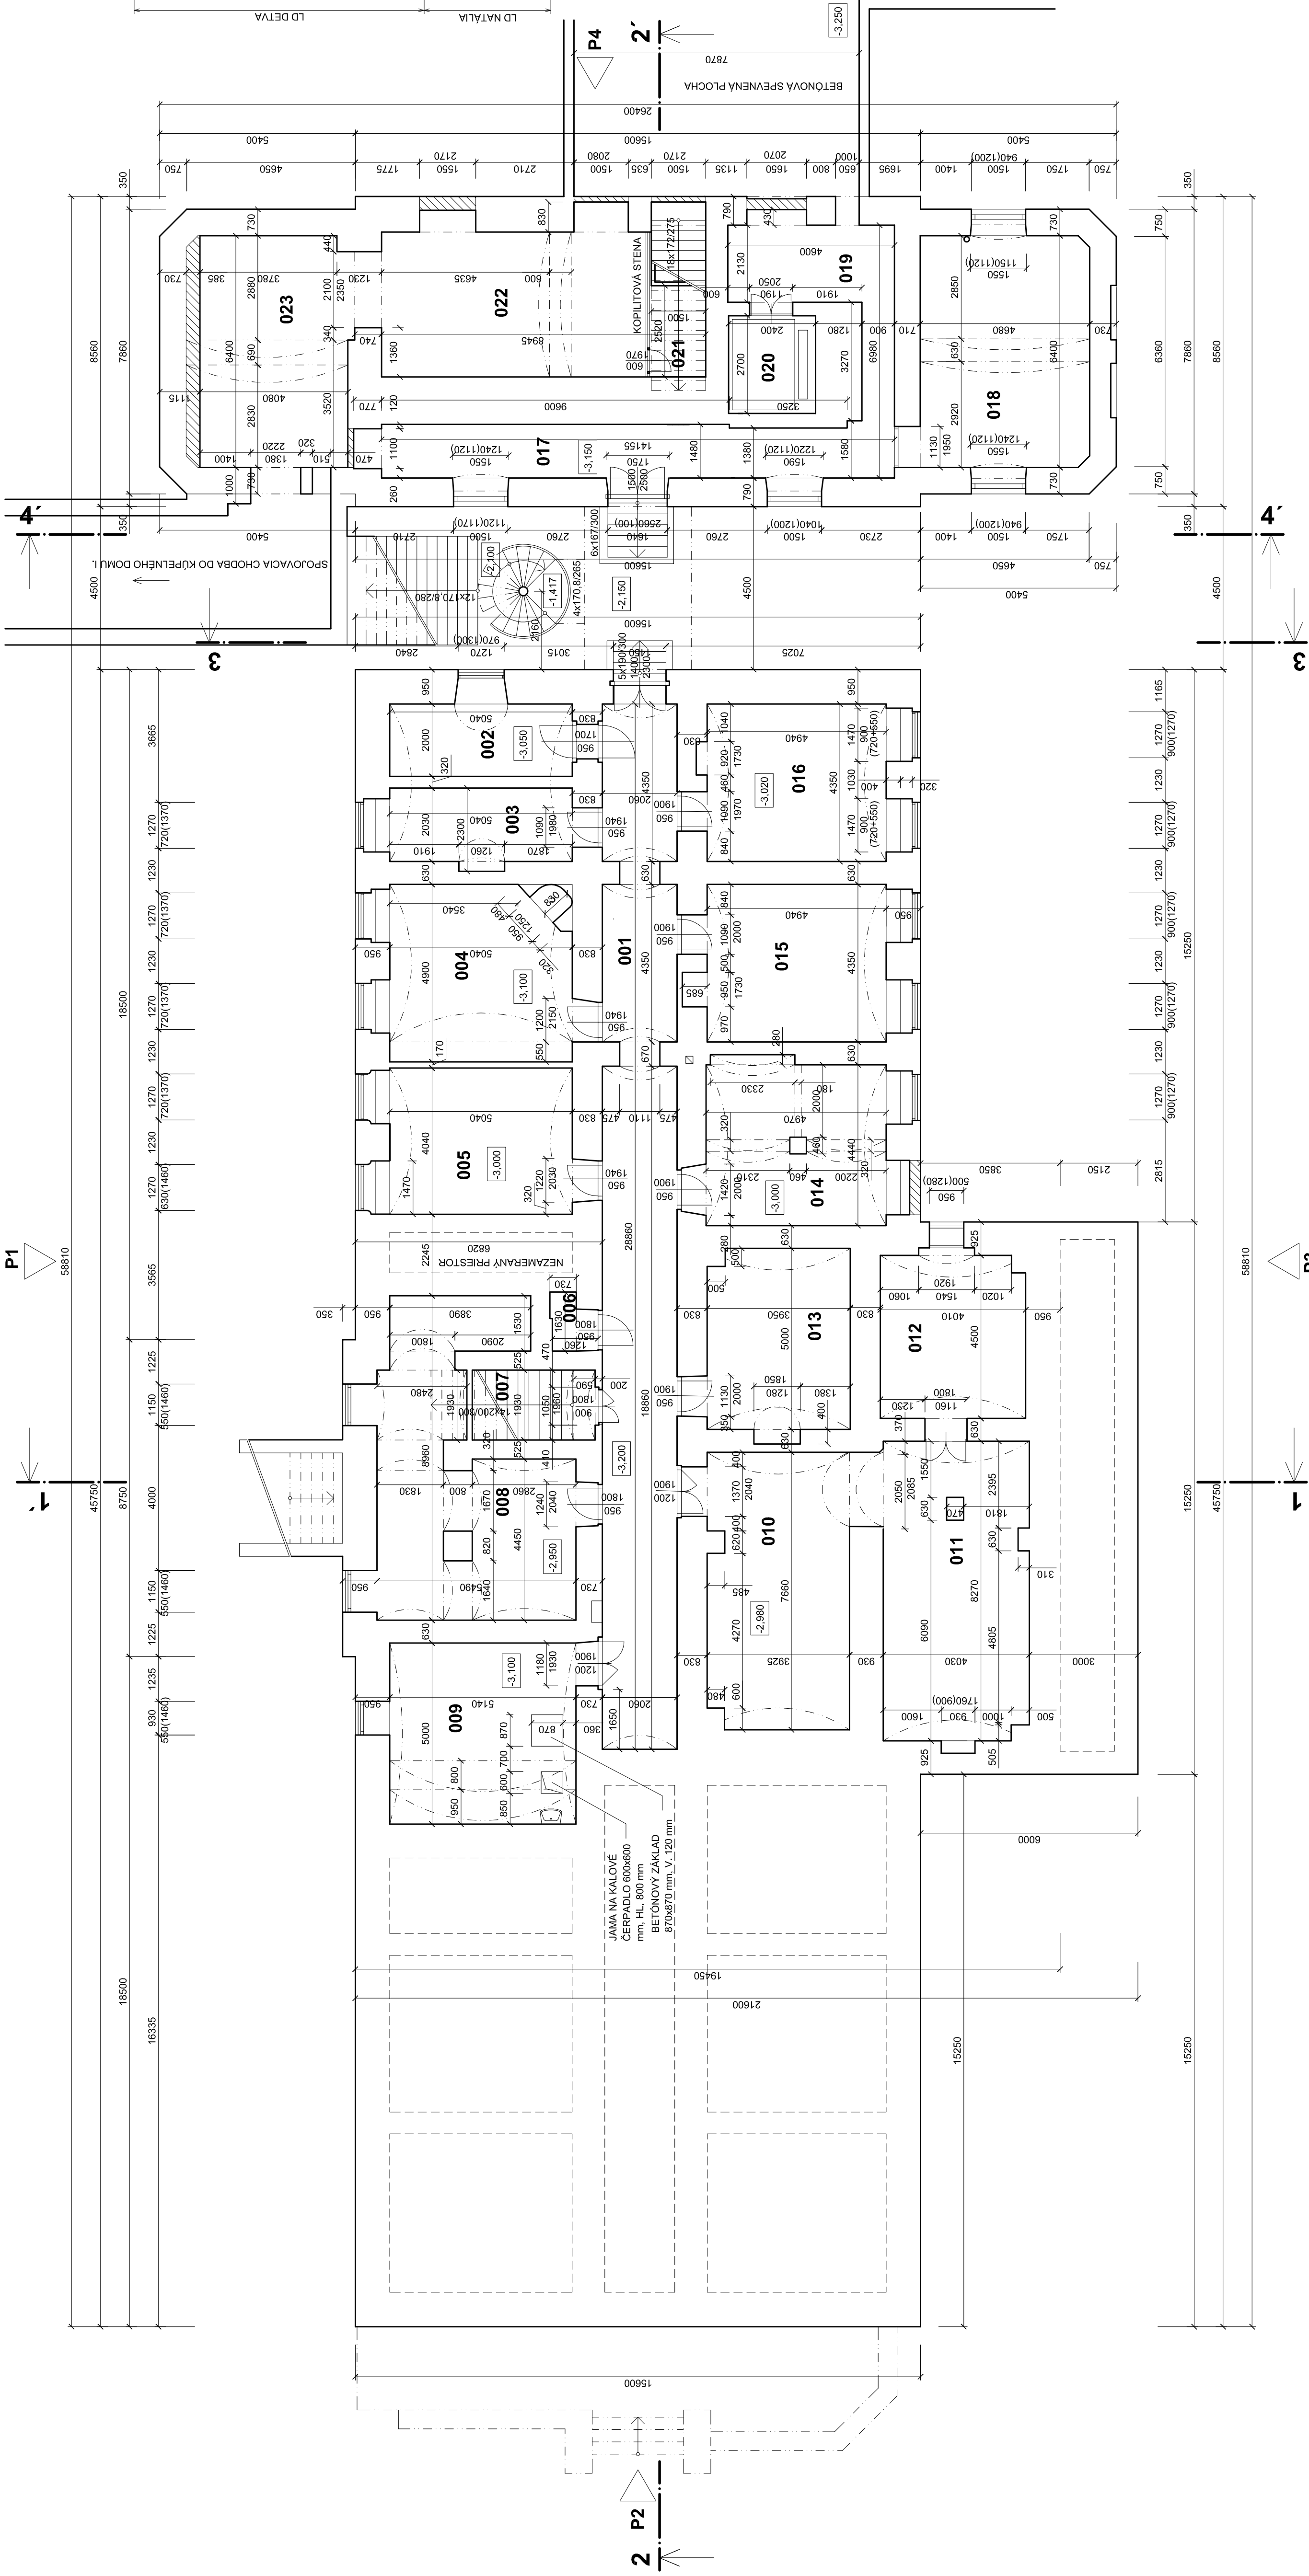

LEGENDA MATERIÁLOV

- JESTVAJDE NOSNÉ KONSTRUKCIE PREVRHENE Z INÝCH PÁLENYCH TENÁL
- NEVSNÉ DEJACE PRÍRODNY PREVRHENE Z TENÁL PÁLENYCH TENÁL
- DEKOVANÝCH PÁLENYCH
- ŽELEZOBETONOVÉ KONSTRUKCIE NOSNÉ - SCHODISKOVÉ NÁMENNÉ PORESY A
- SCHODISKOVÉ NÁMENNÉ PORESY A
- ZAMUROVANÉ OTVORY - ZMIEŠANÉ NÁMENNÉ

POZNÁMKA

- STAVEBNÉ KONSTRUKCIE SÚ KRESLENÉ A KOTOVANÉ S OMIETKAMI
- SKLADBY STAVEBNÝCH KONSTRUKCIÍ VÍD. TECHNICKÁ SPRÁVA

GP	INE. ARCH. LUDOVÍK POCHABA - AD ŠTÚDIO
INVESTOR	NA STREHNÍCI 24 - NITRIANSKE HRNČIAROVCE, 951 01
MIESTO STAVBY	KÚPELE SLIAČ, A.B. - SLIAČ 962 31
NÁZOV STAVBY	OBEG SLIAČ, SÚJED PÁRCEL V K.Ú. RYBÁRE, V ZOSTAVE VÍD. TECHNICKÁ SPRÁVA
ZAKÁŽKOVÉ ČÍSLO	2023-02-18-03-30
ÚČEL	ZAMUROVANÉ OTVORY
ZAMERANIE STAVBY	ÚČEL
DÁTUM	01.2021

KÚPELE SLIAČ
- DOKUMENTÁCIA SKUTKOVÉHO STAVU

SADA

±0,000 = 373,20 MNM

ZODP. PROJEKTANT ING. MILAN KONIAR

VYPRACOVANÉ ING. ZUZANA DRINKOVÁ

STAVEBNÝ OBJEKT SD 105 LD DETYA + LD NATÁLIA

OSD

FORMÁT 12 X A4

MIERKA 1 : 100

OBSAH PRÍLOHY

PBDORYS 1.P.P.

105.5K-03