


PÔDORYS 1.PP, M 1: 100

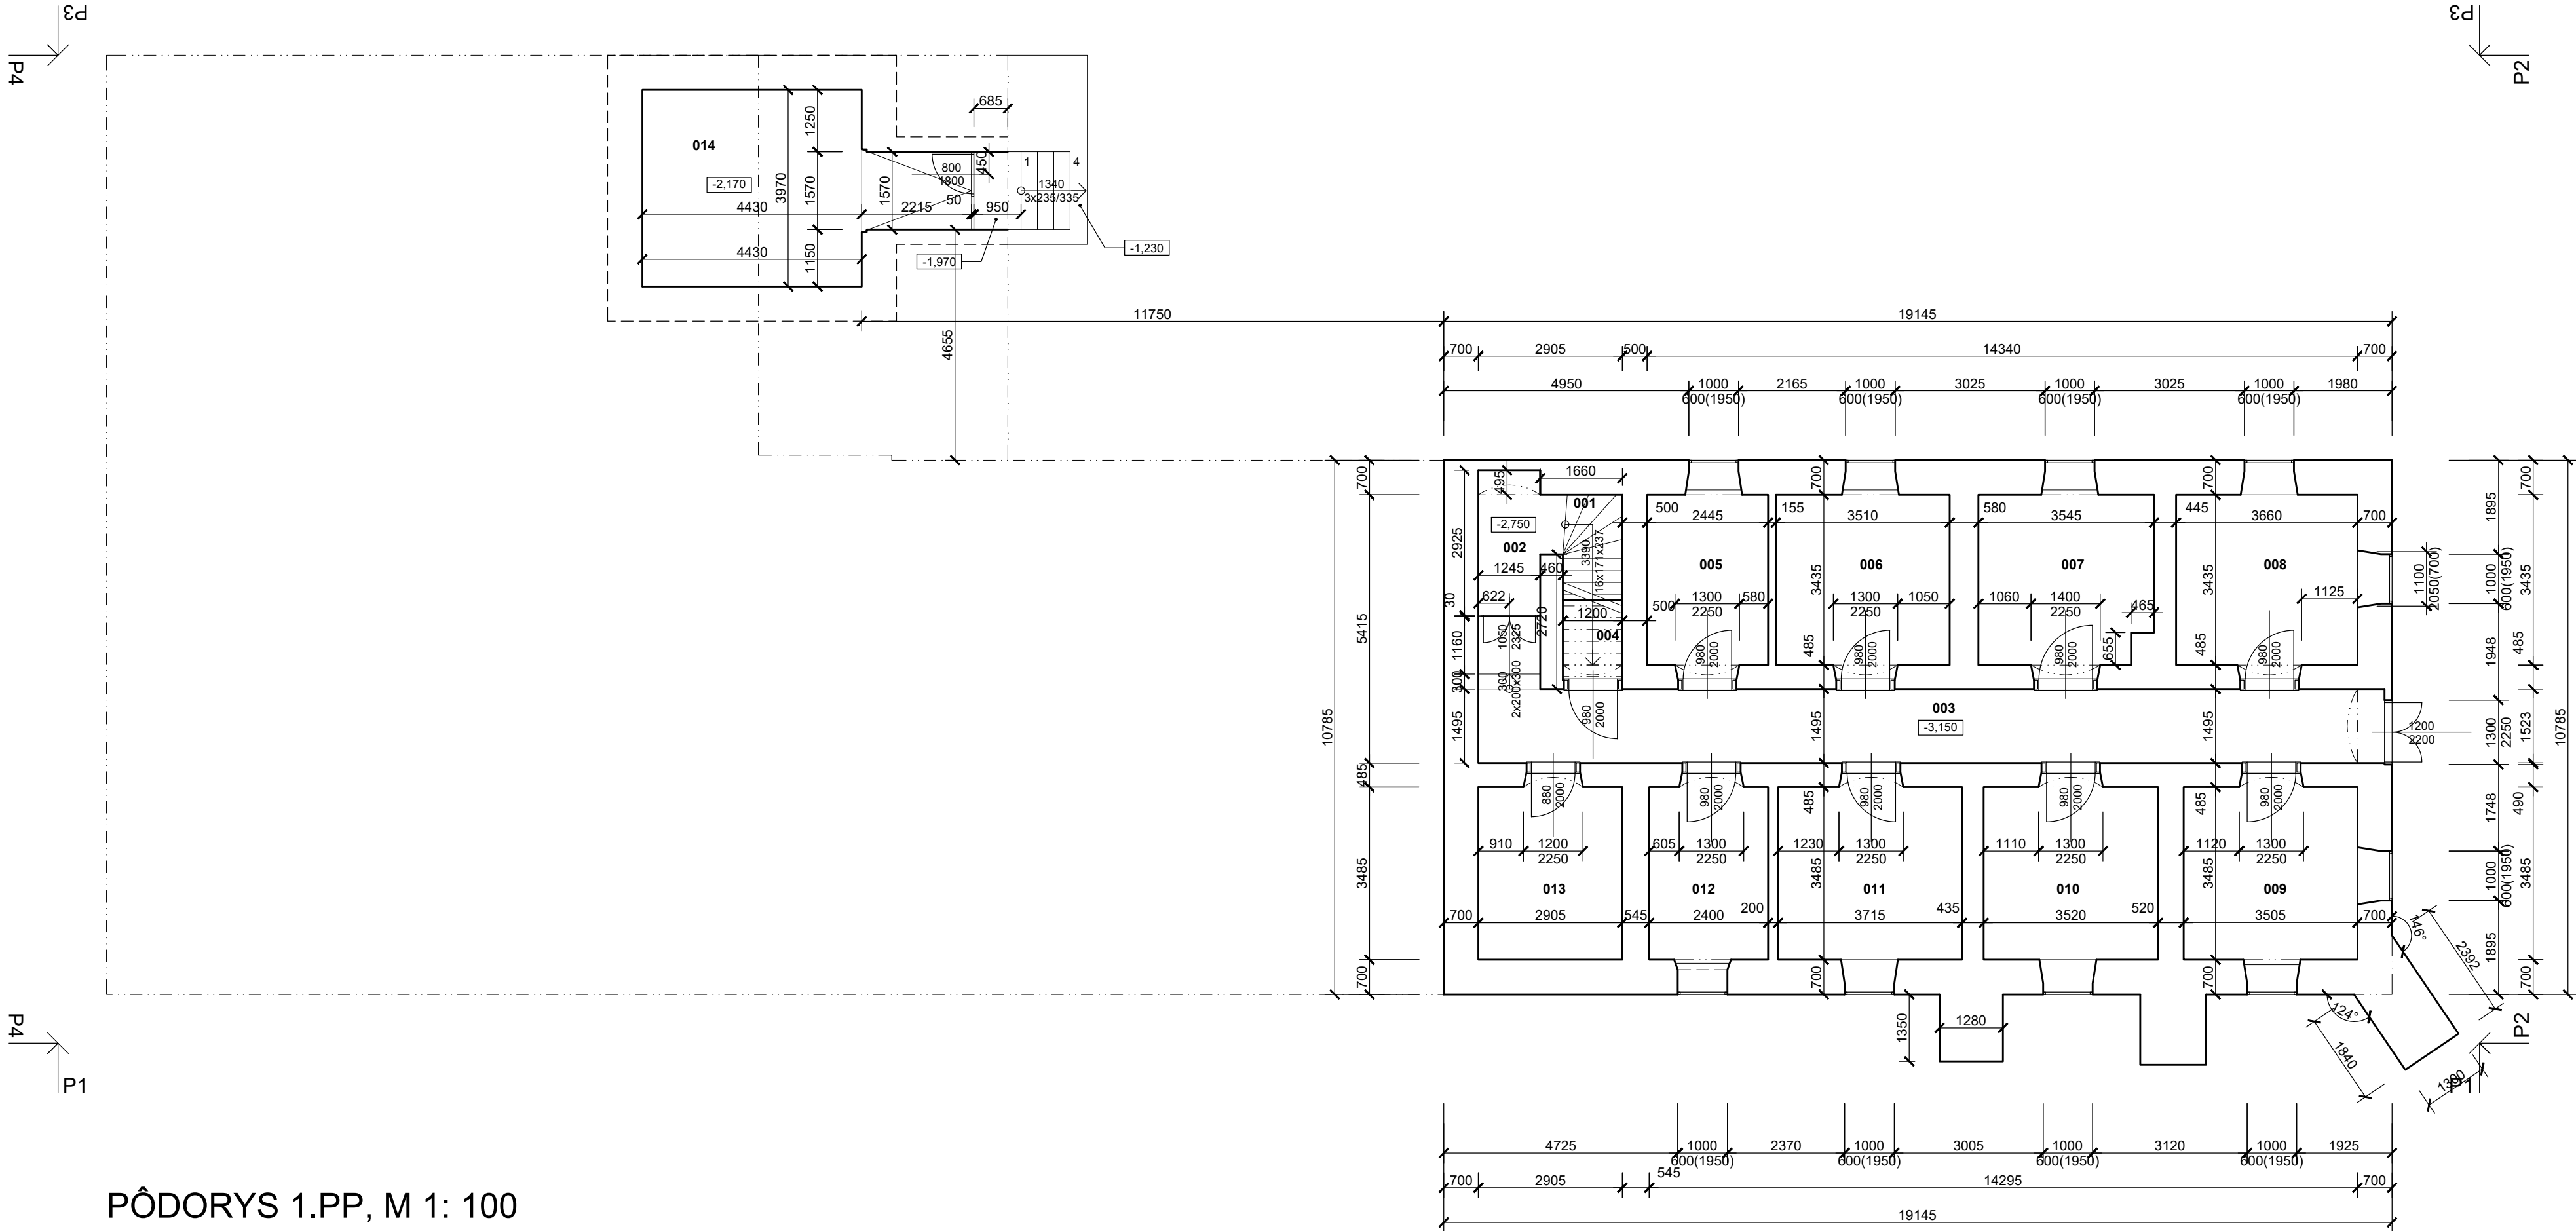

LEGENDA MIESTNOSTÍ 1.PP				
NÁZOV MIESTNOSTI	PLOCHA (m²)	PODLAHA	STENY	STROP
001 SCHODISKO NA 1.NP	4.35	LINOLEUM	VÁPENNOCEMENTOVÁ OMIETKA	MAL. NÁTER
002 CHODBA	3.63	BETÓNOVÝ POTER	VÁPENNOCEMENTOVÁ OMIETKA	MAL. NÁTER
003 CHODBA	29.17	BETÓNOVÝ POTER	VÁPENNOCEMENTOVÁ OMIETKA	MAL. NÁTER
004 SKLAD	1.94	BETÓNOVÝ POTER	VÁPENNOCEMENTOVÁ OMIETKA	MAL. NÁTER
005 SKLAD	8.40	BETÓNOVÝ POTER	VÁPENNOCEMENTOVÁ OMIETKA	MAL. NÁTER
006 SKLAD	12.06	BETÓNOVÝ POTER	VÁPENNOCEMENTOVÁ OMIETKA	MAL. NÁTER
007 SKLAD	11.87	BETÓNOVÝ POTER	VÁPENNOCEMENTOVÁ OMIETKA	MAL. NÁTER
008 SKLAD	12.57	BETÓNOVÝ POTER	VÁPENNOCEMENTOVÁ OMIETKA	MAL. NÁTER
009 SKLAD	12.21	BETÓNOVÝ POTER	VÁPENNOCEMENTOVÁ OMIETKA	MAL. NÁTER
010 SKLAD	12.27	BETÓNOVÝ POTER	VÁPENNOCEMENTOVÁ OMIETKA	MAL. NÁTER
011 SKLAD	12.95	BETÓNOVÝ POTER	VÁPENNOCEMENTOVÁ OMIETKA	MAL. NÁTER
012 SKLAD	0.00	BETÓNOVÝ POTER	VÁPENNOCEMENTOVÁ OMIETKA	MAL. NÁTER
013 SKLAD	10.12	BETÓNOVÝ POTER	VÁPENNOCEMENTOVÁ OMIETKA	MAL. NÁTER, LOKÁLNE POŠKODENIE
014 SKLAD	21.06	BETÓNOVÝ POTER	VÁPENNOCEMENTOVÁ OMIETKA	MAL. NÁTER, LOKÁLNE POŠKODENIE
CELKOVÁ ÚŽITKOVÁ PLOCHA		152.61		
PODLAŽNÁ PLOCHA		152.61		

LEGENDA MATERIÁLOV

- JESTVUJÚCE NOSNÉ KONŠTRUKCIE PREVEDENÉ Z PLNÝCH PÁLENÝCH TEHÁL.
- NENOSNÉ DELIACE PRIEČKY PREVEDENÉ Z TEHÁL PLNÝCH PÁLENÝCH

POZNÁMKA

- STAVEBNÉ KONŠTRUKCIE SÚ KRESLENÉ A KÓTOVANÉ S OMIETKAMI
- SKLADBY STAVEBNÝCH KONŠTRUKCIÍ VIÐ TECHNICKÁ SPRÁVA

GP	ING. ARCH. LUBOMÍR POCHABA - AD ŠTÚDIO
	NA STRELNICI 24 , NITRIANSKE HRNČIAROVCE, 951 01
INVESTOR	KÚPELE SLIAČ, A.S. , SLIAČ 962 31
MIESTO STAVBY	OBEC SLIAČ, SÚBOR PARDIEL V K.Ú. RYBÁRE, V ZOSTAVE- VIÐ TECHNICKÁ SPRÁVA
NÁZOV STAVBY	
KÚPELE SLIAČ	
- DOKUMENTÁCIA SKUTKOVÉHO STAVU	

ADSTUDIO

NA STRELNICI 24
NITRIANSKE HRNČIAROVCE
951 01
SLOVENSKÁ REPUBLIKA

mob: +421 955 633 360

email: ad.studio@orange.sk

ZAKÁZKOVÉ ČÍSLO

2013

ÚČEL

ZAMERANIE STAVBY

DÁTUM

01 2021

SADA

±0.000 = 391,500 MMN

ZODP. PROJEKTANT ING. MILAN KONIAR

VYPRACOVAL ING. JAKUB FUSKA, PHD.

STAVEBNÝ OBJEKT SO 111 STARÝ PARTIZÁN

DSD

OBSAH PRÍLOHY

PÔDORYS 1.PP

FORMÁT 4 x A4

MIERKA 1:100

ČÍSLO PRÍLOHY 111.SK-03