


4

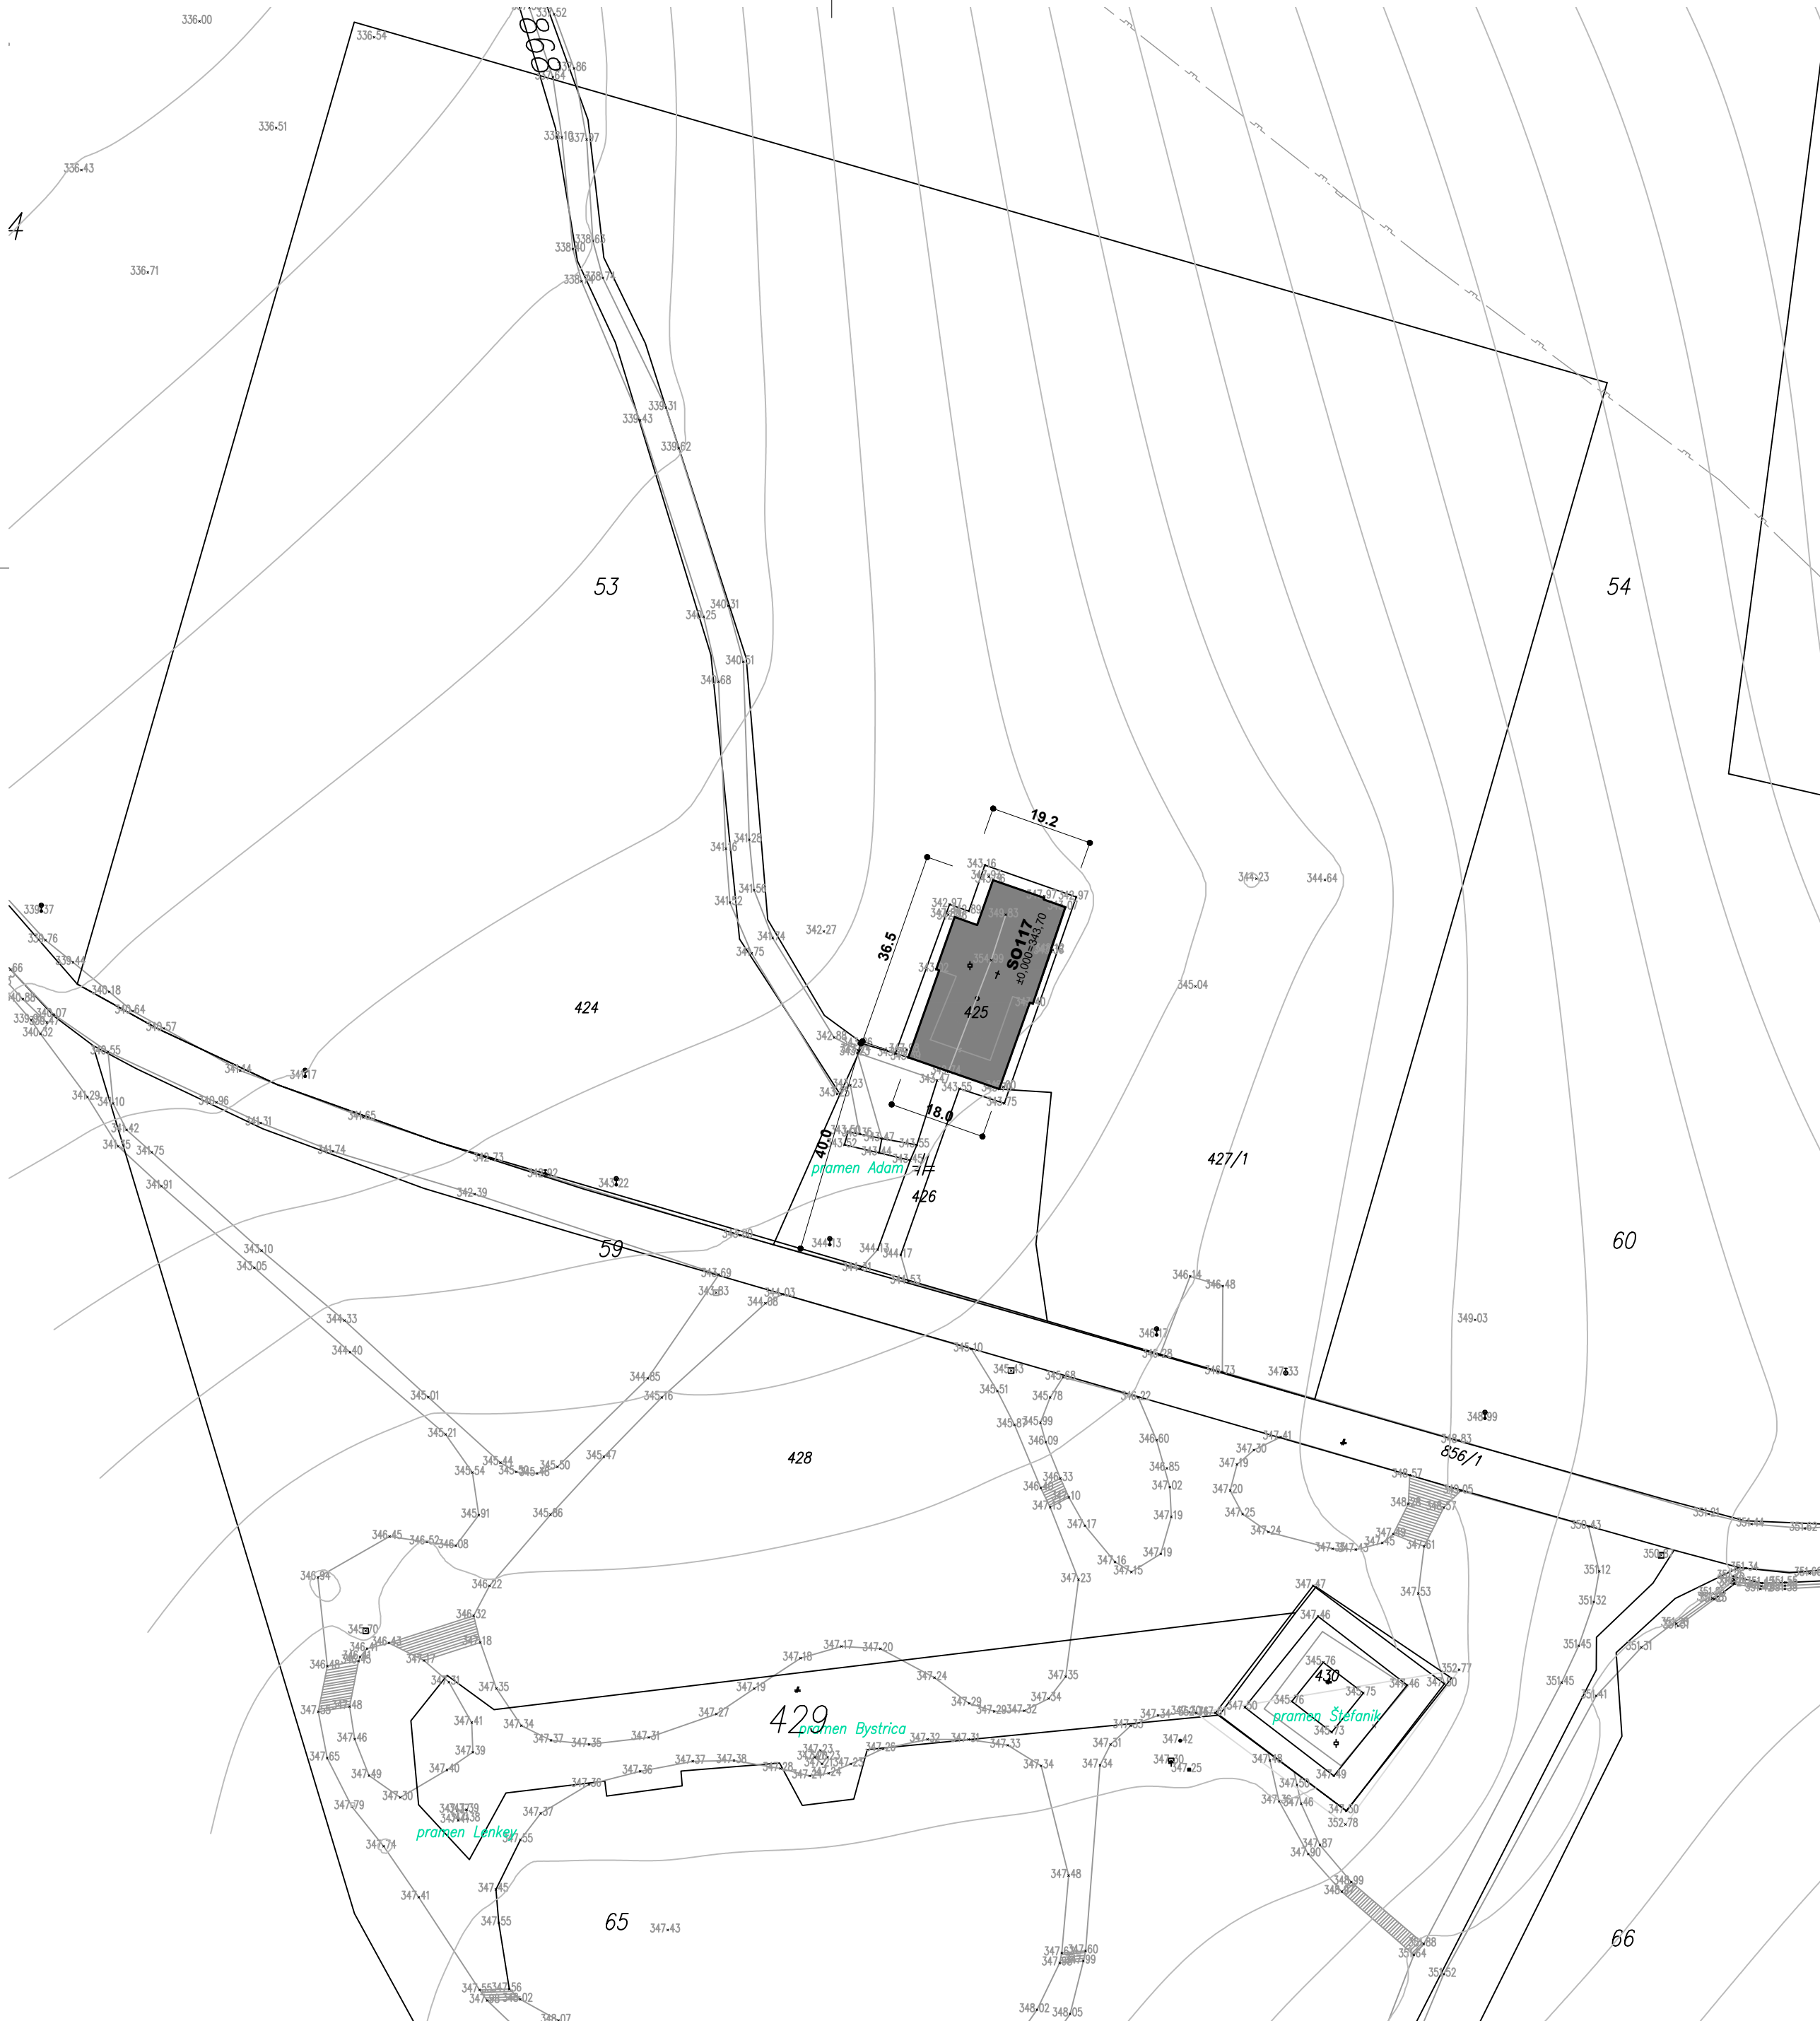

LEGENDA KATASTER NEHNUTELNOSTÍ


	OBJEKT, KTORÝ JE PREDMETOM ZAMERANIA (SO103)
0 8092	PARCELA PODĽA KN TYP PARCELY, ČÍSLO PARCELY
	OKOLITÉ OBJEKTY
	SPEVNENÉ PLOCHY PODĽA ZAMERANIA
▲	HLAVNÝ VSTUP DO OBJEKTU

LEGENDA EXIST. VEREJNÝCH INŽINIER. SIETÍ

---	JESTVUJÚCI VODOVOD
---	JESTVUJÚCI TEPLVOD
---	JESTVUJÚCI PLYNOVOD
---	JESTVUJÚCI NN ROZVOD PODZEMNÝ
---	JESTVUJÚCA DAŽDOVÁ KANALIZÁCIA
---	JESTVUJÚCA SPLAŠKOVÁ KANALIZÁCIA
---	JESTVUJÚCI TELEFÓN PODZEMNÝ MIESTNY

GP	ING. ARCH. LUBOMÍR POCHABA - AD ŠTÚDIO
	NA STRELNICI 24 , NITRIANSKE HRNČIAROVCE, 951 01
INVESTOR	KÚPELE SLIAČ, A.S., SLIAČ 962 31
MIESTO STAVBY	OBEC SLIAČ, SÚBOR PARCEL V K.Ú. RYBÁRE, V ZOSTAVE- VID TECHNICKÁ SPRÁVA


NÁZOV STAVBY
**KÚPELE SLIAČ
- DOKUMENTÁCIA SKUTKOVÉHO STAVU**

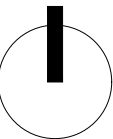

±0.000 = 343,70 MNM	
ZODP. PROJEKTANT	ING. ARCH. LUBOMÍR POCHABA
VYPRACOVAL	ING. ARCH. LUBOMÍR POCHABA
STAVEBNÝ OBJEKT	SO 117 KAPLNKA SV. HILDEGARDY
DSO	
OBSAH PRÍLOHY	
SITUÁCIA	

AD
STUDIO

NA STRELNICI 24
NITRIANSKE HRNČIAROVCE
951 01
SLOVENSKÁ REPUBLIKA

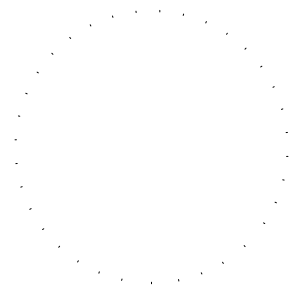

FORMÁT 6 x A4
MIERKA 1:500
ČÍSLO PRÍLOHY 117.SK-00