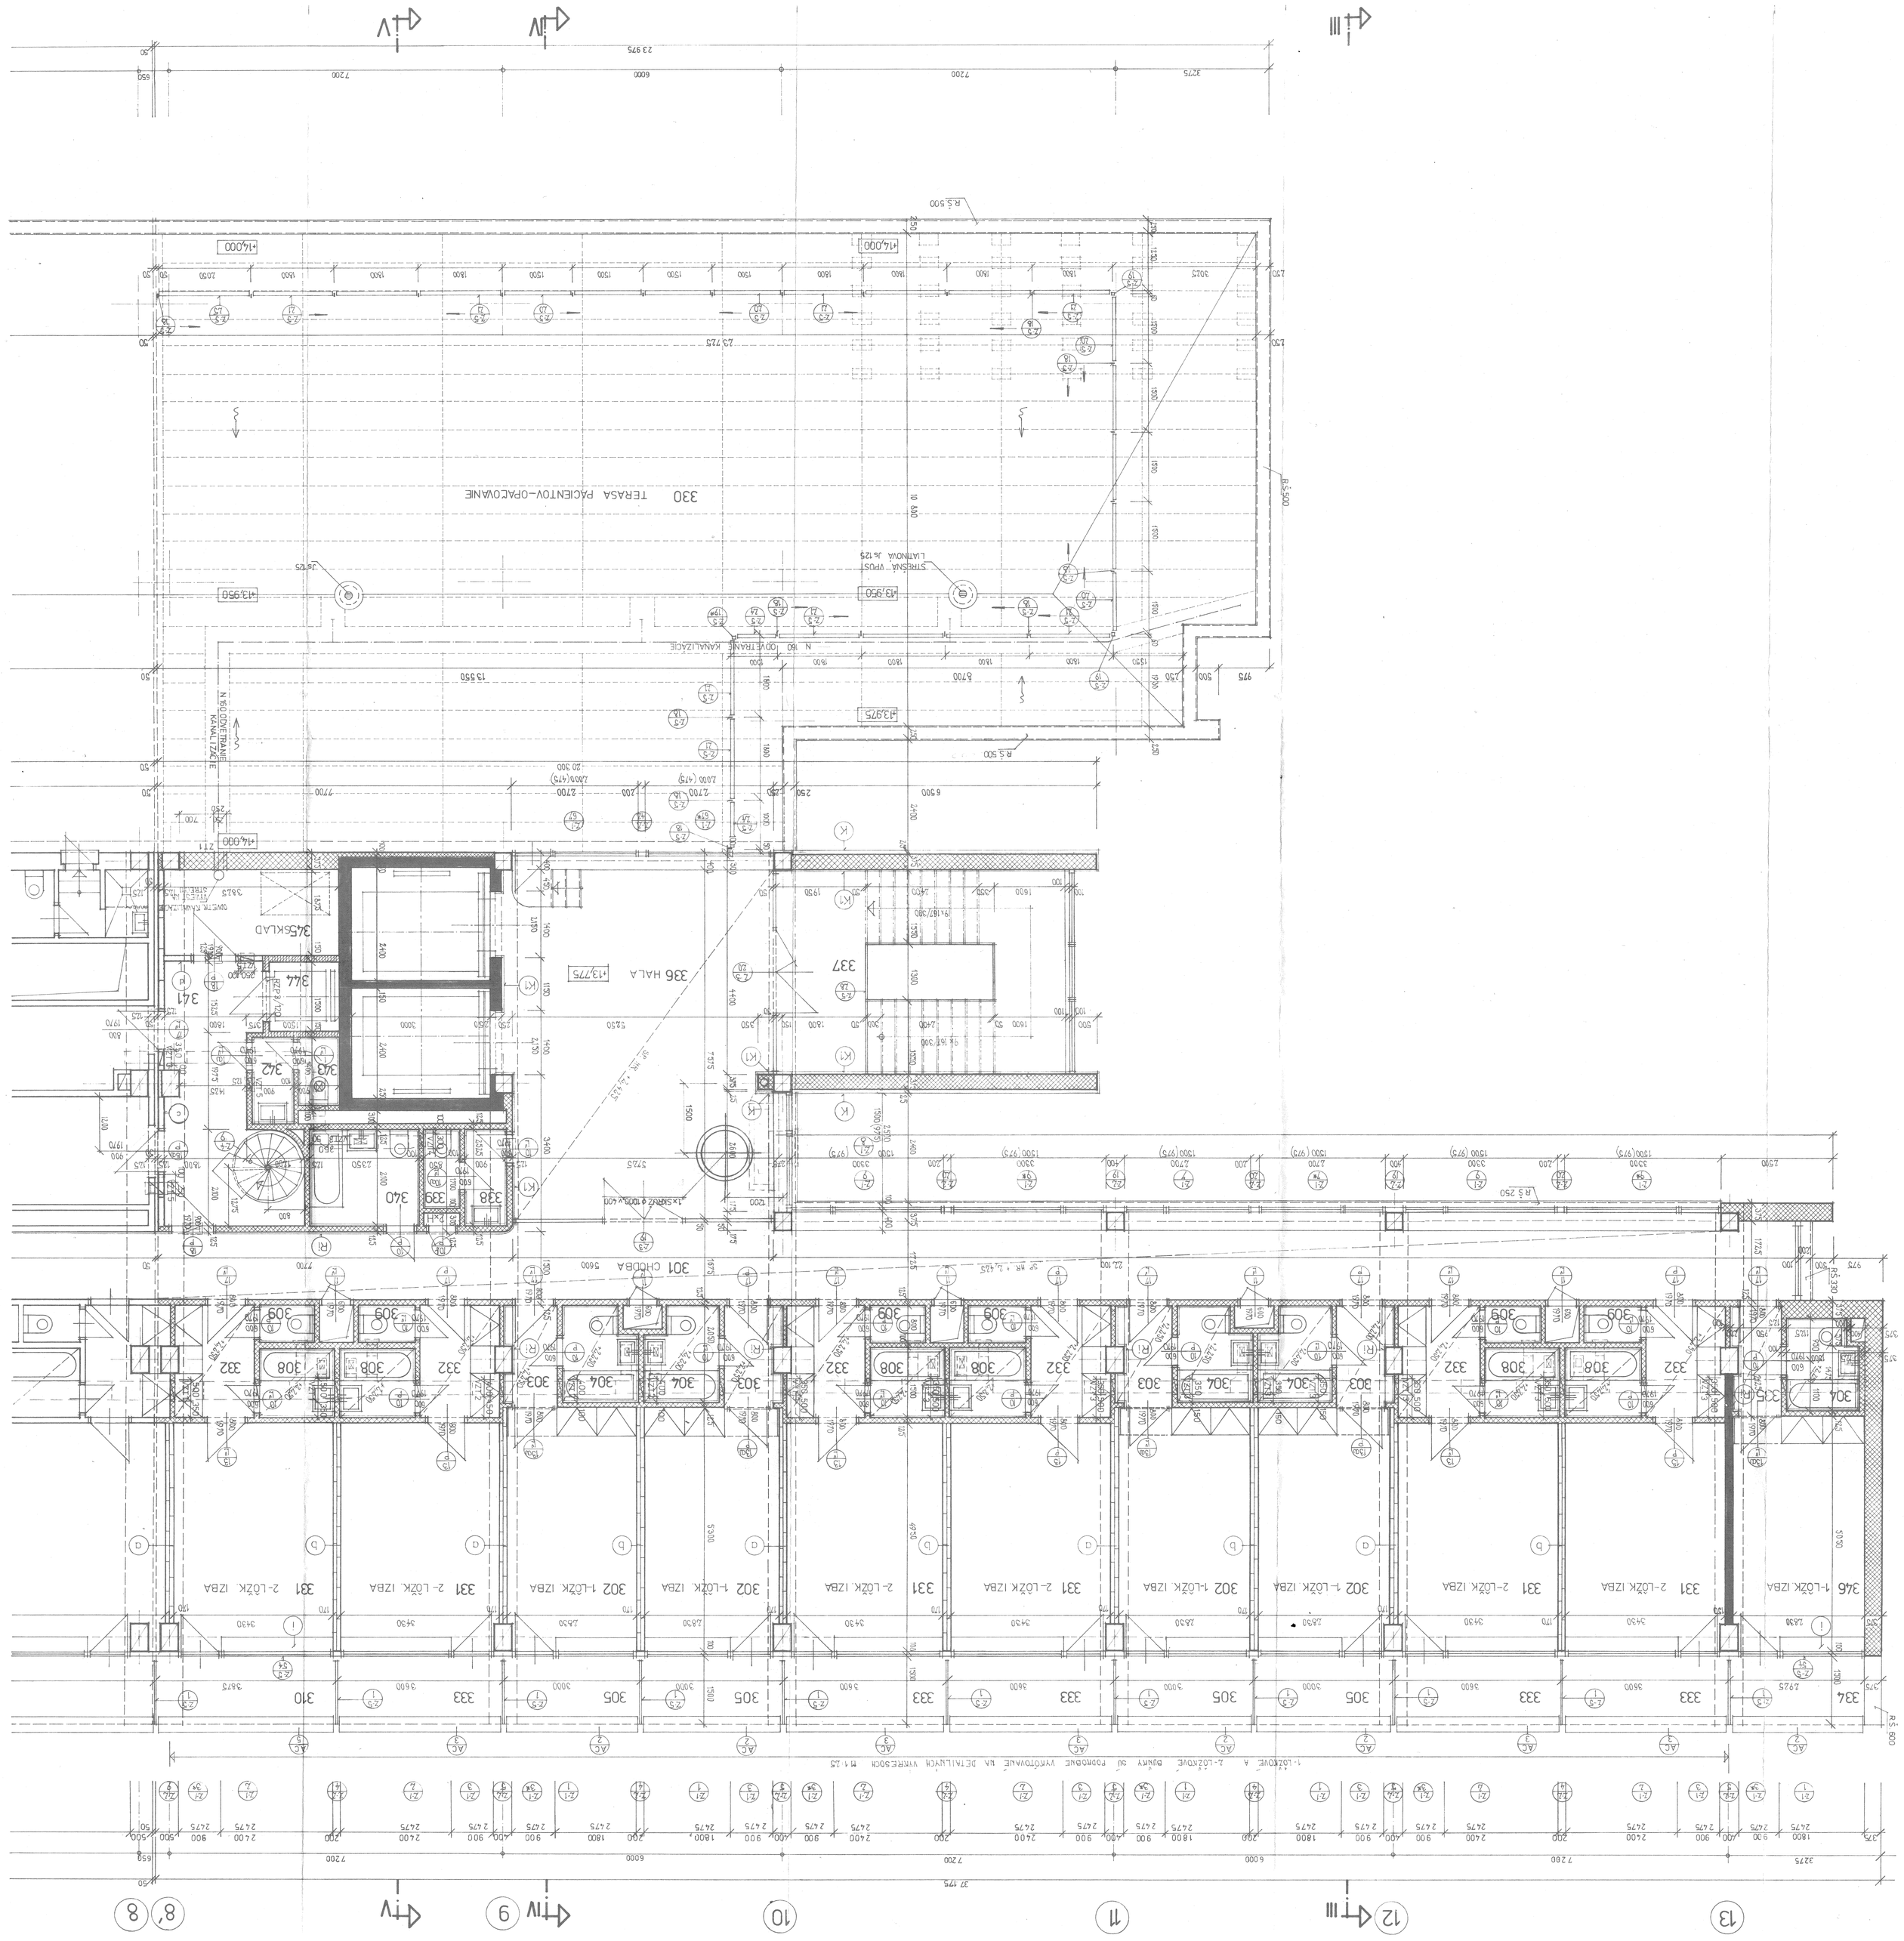

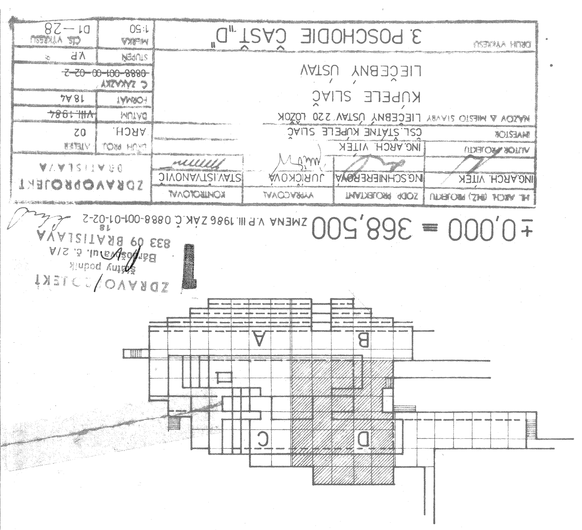

C.M	ÚČEL MIESTNOSTI	PLOCHA m²				DRAIN							
		ÚLP	PTV	KOP	POOL	I	II	III	IV	V	VI	VII	VIII
301	CHODBA	56,3	P6	0,7 / 0,7	0,7	6b	C4	d5	d2	—	g1	h1	
4. 302	1 LÔŽKOVÁ IZBA	14,8 / 14,0	P6	0,1 / 0,1	0,1	7b	C4	—	d2	f2	g5		
4. 303	PREDSIEŇ	31 / 10,4	P6	0,7 / 0,1	0,1	6b	C4	d5	d2	—	h1		
5. 304	KÚPEĽŇA + WC	15,5	P7	0,3 / 0,1	0,1	6b	—	d2/	d2	—	h1		
4. 305	BALKÓN	19,0	P30	4,5		—	—	—	—	—	—		
5. 308	KÚPEĽŇA	15,0	P7	0,3 / 0,1	0,1	6b	—	d2/	d2	—	h1		
6. 309	WC	5,6	P7	11 / 0,3	0,1	b7b	—	d2	d2	f2	—		
330	TERASA PACIENTOV-OPACOV		P29			—	—	—	—	—	—		
330	BALKÓN	5,8	P30	—	b5	—	—	—	—	—	—		
6. 331	2 LÔŽKOVÁ IZBA	19,0 / 10,4	P6	0,1	b7b	C4	—	d2	f2	f2	g5	—	
6. 332	PREDSIEŇ	5,4 / 2,8	P6	0,1	b6	C4	—	d2	—	—	h1		
5. 333	BALKÓN	2,0	P30	—	b5	—	—	—	—	—	—		
334	BALKÓN	4,4	P30	—	b5	—	—	—	—	—	—		
335	PREDSIEŇ	2,8	P6	0,1 / 0,2	b6	C4	d2	—	d2	—	h1		
336	KOMUNIKAČNÁ HALA	44,3	P6	0,3	b7	C4	d7	—	d2	—	g1	h1	
337	HLAVNÉ SCHODISKO	20,0	P5	0,3	b7	—	d7	—	f2	—	—		
338	PREDSIEŇ	2,3	P6	0,1 / 0,3	b7b	—	d2	d2	f2	—	—		
339	SEZBAVNÉ WC	1,5	P7	0,1 / 0,3	b7b	—	d2	d2	f2	—	—		
340	KÚPEĽŇA	5,0	P7	0,1 / 0,3	b7b	—	d2	d2	f2	—	—		
341	CHODBA PERSONÁLU		P7,2	0,1 / 0,3	b7b	C2	—	d4	f3	—	—		
342	PREDSIEŇ		17	0,1 / 0,7	b7b	—	d2	d2	f2	—	—		
343	WC PERSONÁLU	1,3	P7	0,1 / 0,3	b7b	—	d2	d2	f2	—	—		
344	OSOBNÝ VÝŤAH OT 320/07		0,8	—	—	—	—	d1 / d3	—	—	—		
345	SKLAD	22	P12	0,5 / 0,6	b7b	C1	—	d1	f1	—	—		
346	1 LÔŽKOVÁ IZBA	14,2											
	Σ	252	44,9	75,9	UŽITKOVÁ PLOCHA CELKOM: 472,8								

PRIEČKOVÉ DIELCE SPORÉXV STREŠNOM PLÁŠTI:

NAP-1/10 650 *750*300 197KS

PORÉBETÓNOVÉ PODLOŽKY:

D - 500/23 39,7 × 25 × 7,5cm 710KS

TEPELNÉ MÚRNO NA MALTU NÁSTIAVOVÁNÍ MVC 25

PRIEČKY HR 12,5cm Z TEHÁL CDM

PRIEČKY HR 10cm Z PRIEČKOVIEK

VÝNK MÚRNO HR 37,5cm Z TVÁROVIEK CD-INA-C/1

MÚRNO Z TEHÁL P 100/MC 50

MONOLITICKÝ ŽELEZOBETÓN

PRIEČKY Z DIELCOV SPORÉX

VÝKAZ PRIEČKOVÝCH DIELCOV SPORÉX:

OZN	ZNAČKA	ROZMER [m m]	POČET KS
a	NAP - 1/10	650 × 75 × 2 500	74
b	NAP - 1/10	650 × 75 × 2 700	79
c	NAP - 3/10	650 × 125 × 2 500	11
d	NAP - 3/10	850 × 125 × 2 700	3

STAVEBNÉ ÚPRAVY

OZN	DRUH STAV. ÚPRAVY	ROZMIERY	SPÔSOB HRANA	HORNÁ HRANA
VZT 1	OTVOR V PRIEČKE	500/250	2 250 OD PODLAHY	2 900 OD PODLAHY
VZT 2	— " —	400/250	2 250 — " —	2 500 — " —
VZT 3	— " —	350/250	2 250 — " —	2 500 — " —
VZT 4	— " —	300/200	2 250 — " —	2 450 — " —
VZT 5	— " —	250/400	200 — " —	600 — " —
ZT 1	OTVOR V OBV. KLÚREE	250/250	+ 13,800	+ 14,050