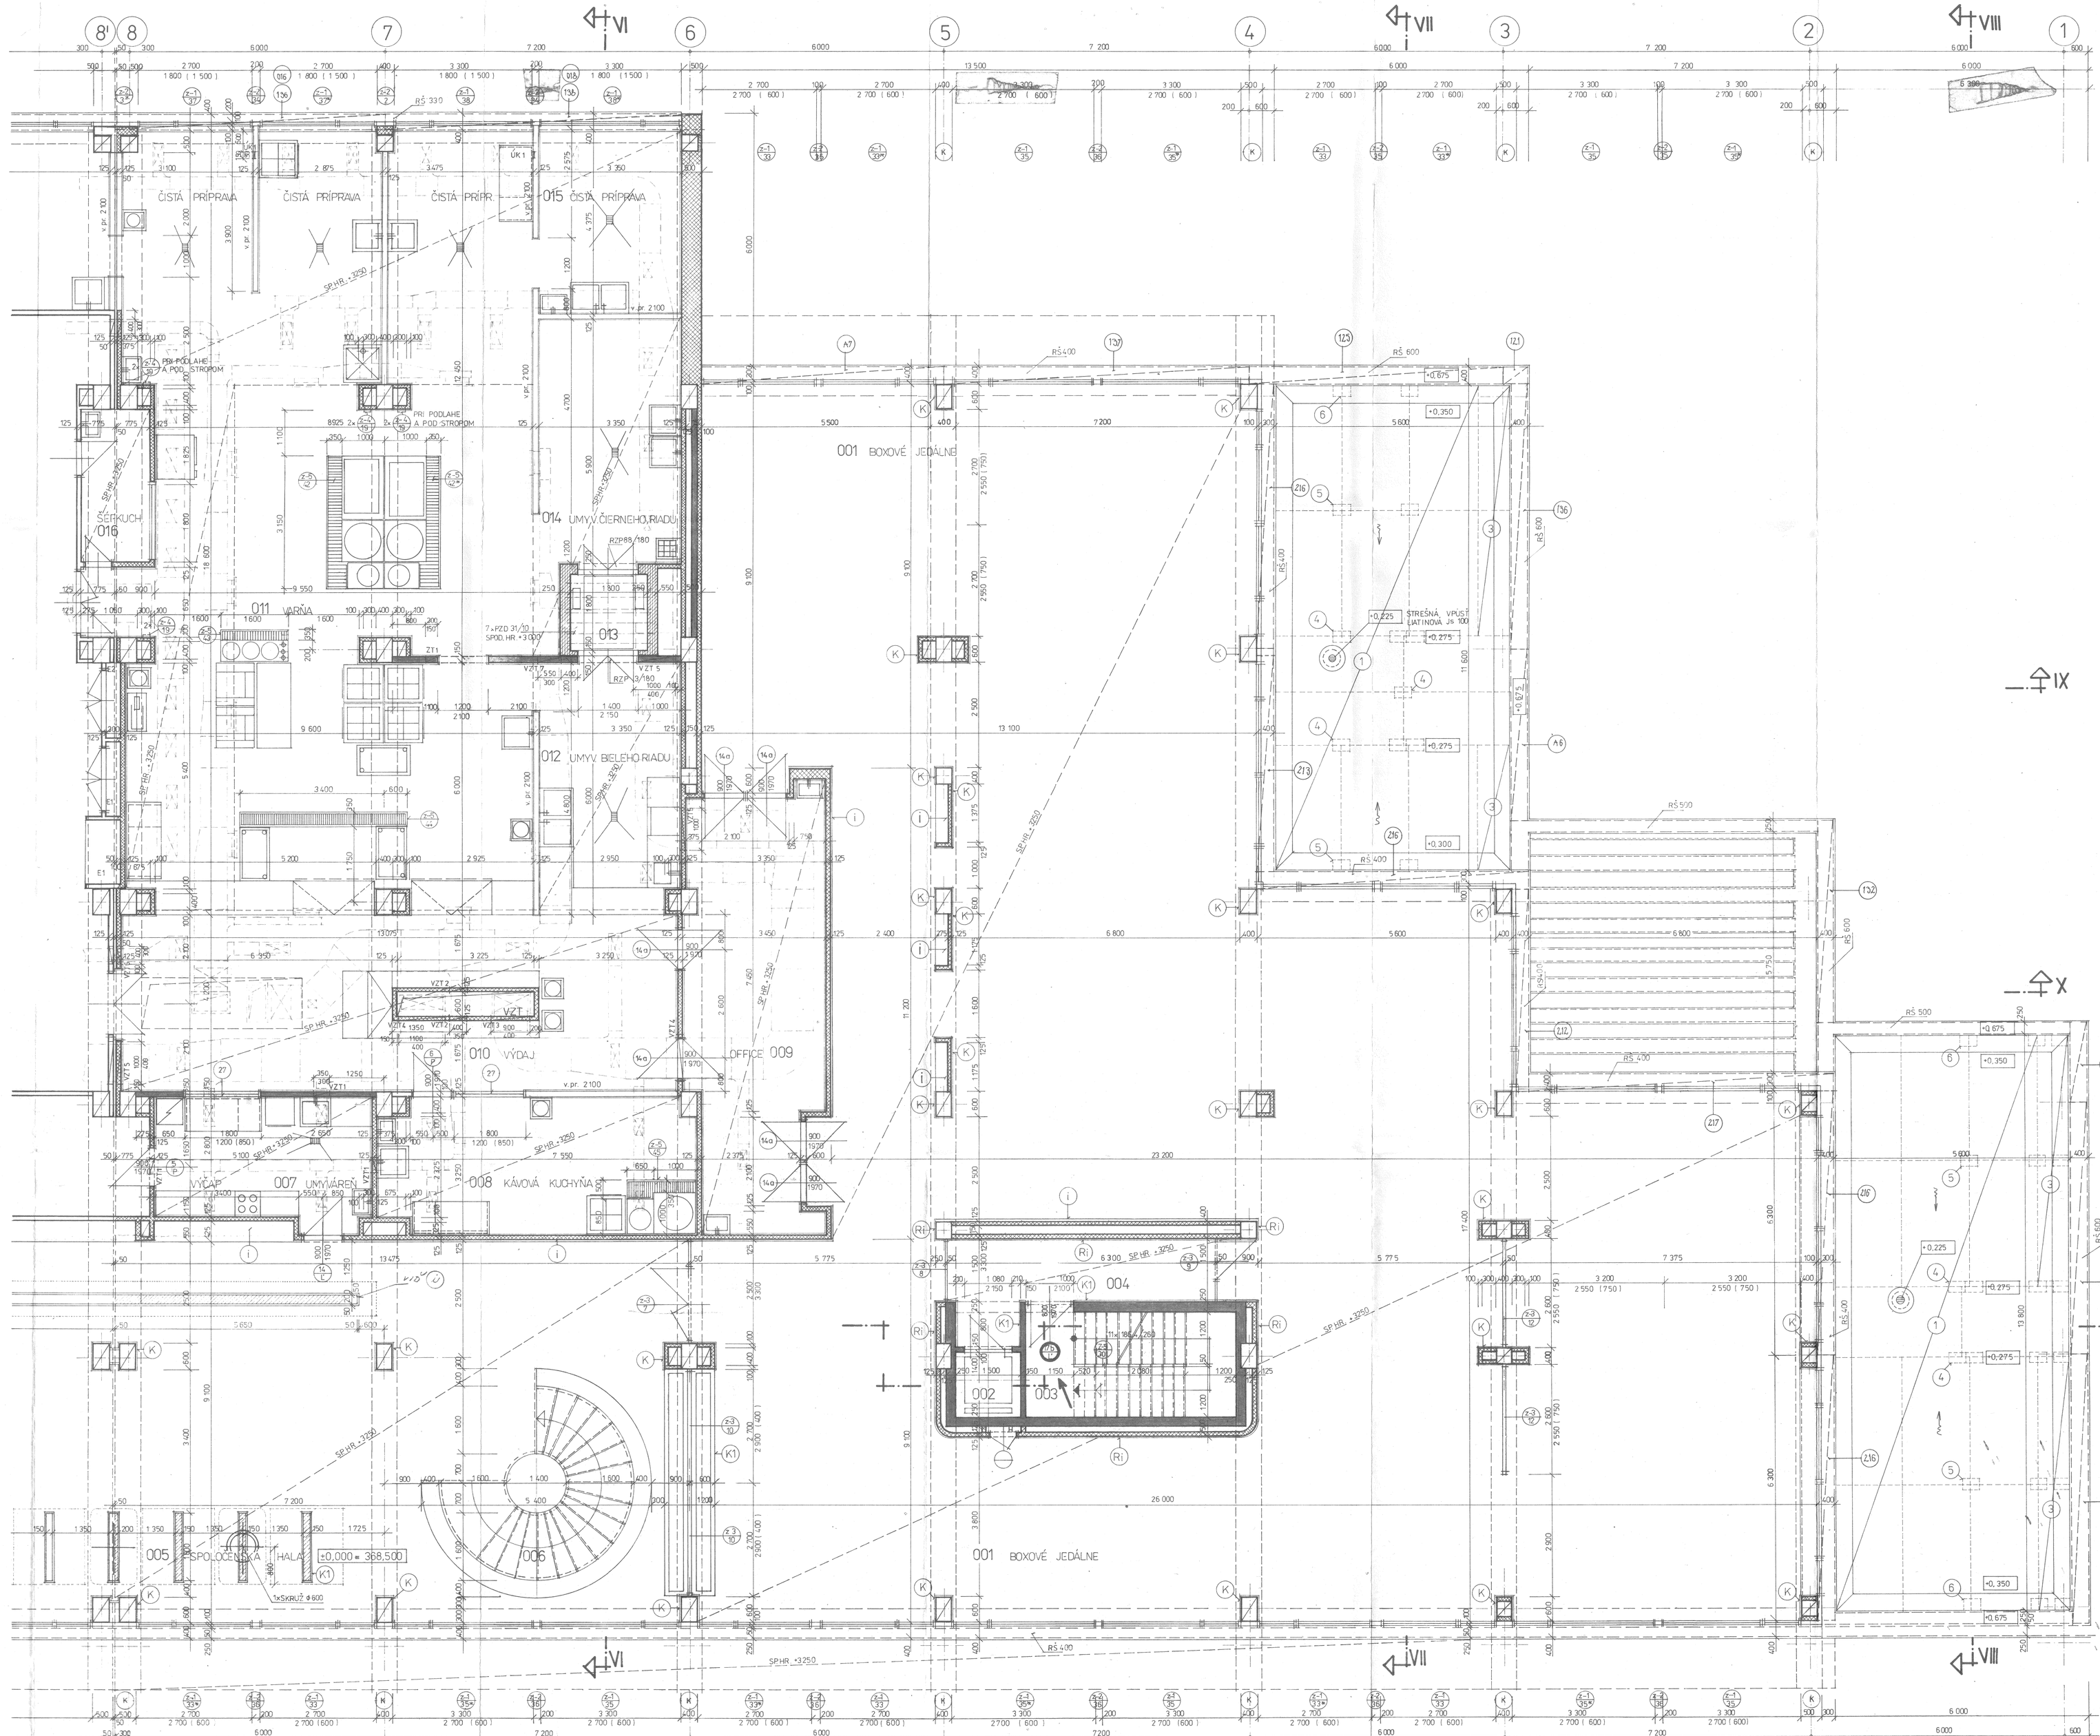

Č.M.	ÚČEL MIESTNOSTI	PLOCHA m² ČSP	PTV	ÚSP	DRUH PODL.	ÚPRAVY POVRCHOV I.	II.	III.	IV.	V.	VI.	VII.	VIII.
001	BOXOVÉ JEDÁLNE	497.2			P 18	a6 a7	b6	C4	d4 d6	—	—	g4	h1
002	OSOBNÝ VÝŤAH OT 320/6,7				2,25	—	a6	—	—	e1 e3	—	—	—
003	VEPRED/AJŠIE SCHODISTÉ				12,0	P 19 P 14	a2	b2	C2	—	e4	f3	—
004	HALA				11,6	P 18	a6 a7	b6	C1	—	—	—	—	h1
005	SPOLOČENSKÁ HALA	124,7			P 23	a3	b6	C3	d4 d6	—	—	—	—	h1
006	PRIESTOR SCHODISTA				—	a3	—	—	d7	—	f2	—	—	—
007	VÝŤAH UMYVÁREŇ	15,0			P 20	a1 a3	b6	—	d3	e2	—	—	—	h2
008	KÁVOVÁ KUCHYŇA	23,6			P 20	a1 a3	b6	—	d3	e2	—	—	—	h2
009	OFFICE	33,4			P 21	a1 a3	b6	—	d3	e2	—	—	—	h2
010	VÝDAJ	52,2			P 24	a1 a3	b6	—	d3	e2	—	—	—	h2
011	VARŇA + 3x ČISTÁ PRÍPRAVA	73,3			P 24	a1 a3	b7a b8	—	d3	e2	—	—	g2	h2
012	UMYVÁREŇ BIELEHO RIADU	20,3			P 24	a1 a3	b6	—	d3	e2	—	—	—	h2
013	NÁKLADNÝ VÝŤAH NOS 500				3,24	—	a6	—	—	—	e1 e3	—	—	—
014	UMYVÁREŇ ČIERNEHO RIADU	20,1			P 24	a1 a3	b6	—	d3	e2	—	—	—	h2
015	ČISTÁ PRÍPRAVA	14,7			P 24	a1 a3	b6	—	d3	e2	—	—	g2	h2
016	ŠATŇOVÁŇ	5,80			P 20	a1 a3	b6	C2	d1	e2	—	—	—	h2
	∑	980,3			26/25	ÚŽITKOVÁ PLOCHA CELKOM: 1.005,39								

MONOLITICKÝ ŽELEZOBETÓN

MURIVO Z TEHÁL. CDM NA MALTU CEMENTOVÚ MC 50

TEHELNÉ MURIVO NA MALTU NASTAVOVANÚ MVC 25

PÓROBETÓNOVÉ STREŠNÉ PANELY A PODLOŽKY

OZN.	ZNAČKA	VÝROBNÝ ROZMER	POČET KS
1	PAS - 6/10	2 990 × 1 590 × 240	27
3	PAS - 6/10	2 990 × 790 × 240	7
4	I D 500/25	397 × 250 × 75	27
5	I D 500/24	397 × 250 × 100	20
6	I D 500/23	397 × 250 × 150	15

OZN.	DRUH STAVEBNEJ ÚPR.	ROZMER	SPODNÁ HRÚBKA PODL.	HORNÁ HRÚBKA PODL.
VZT 1	OTVOR V PRIEČKE	350 × 300	+3350	+3650
VZT 2	—II—	400 × 350	+3350	+3700
VZT 3	—II—	900 × 400	+3280	+3320
VZT 4	—II—	1100 × 400	+3280	+3320
VZT 5	—II—	1000 × 400	+3280	+3320
VZT 6	—II—	400 × 300	+3350	+3650
VZT 7	—II—	550 × 300	+3350	+3650
ŽT 1	PRIERAZ V MON. ŽELBET.	300 × 150	+3450	+3800
ÚK 1	DRÁŽKA V PRIEČKE	150 × 50	± 0,000	+2000

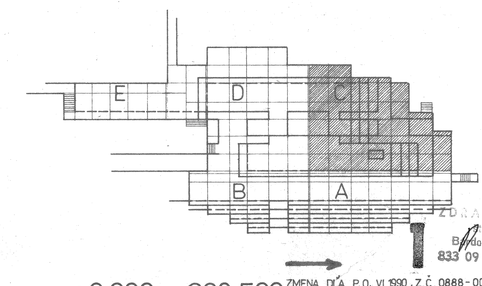

±0,000 ≡ 368,500 ZMENA ČÍS. P.O. VI.1990, Z.Č. 0888-001-05-02-2 ZMENA V.P.III.1986 ZÁK.Č.0888-001-01-02-2

ING.ARCH.VÍTEK	INGSCHNIEBEROVÁ	B. PODOVÁ	STAVEBTECHNOVÁ
ING.ARCH.VÍTEK			
INVESTOR: ZŠL ŠTÁTNE KÚPELE SLIAČ			DÁTUM: VIII.1986
STAVBA: LIEČEBNÝ ÚSTAV 220 LÔŽOK			FORMÁT: 2A4
KÚPELE SLIAČ			Č. ZÁKAZKY: 0888-005-00-02-2
LIEČEBNÝ ÚSTAV			STUPEŇ: V. P.
PRÍZEMIE - ČASŤ „C"			M 1:50 / 1:100 Č. VÝK. D1.-18

ARCH. 02