

| | | | | | |
|---------|---|-----------|--------------|----------------------|---------------------|
| obiekt | Projekt przyłącza kanalizacji sanitarnej do budynku magazynowego. Lokalizacja Białka, dz. nr ewid. 977/6, 4538/8, 978/13, obręb: 0001 Białka, jedn. ewid. 121506_5 Maków Podhalański | | | | |
| zespół | mgr. inż. Marcin Jacyszyn upr. MAP/0567/PBS/17 spec. instalacje sanitarne | | | | |
| rysunek | S.00 | TMZ21rpt1 | skala n/d | arkusz 420 297 | ramka 394 285 |
| nazwa | Plan sytuacyjny | | | | |


- Legenda:
oznaczenie opis
- proj. przyłącz kan. sanitarnej
 - Ø160 PVC-U Ø160x4,7 SN8 (S) lita
 - s0 miejsce włączenia do sieci
 - proj. studzienki Ø600
 - granica inwestycji (działki ewid.)
 - infrastruktura (nie objęta projektem):
 - proj. wodociągowa
 - projektowany budynek
 - proj. utwardzenia
 - proj. - projektowany istn. - istniejący

BURMISTRZ
Makowa Podhalańskiego

Załącznik do decyzji, pisma
z dnia 26.10.2021r.
Znak

BURMISTRZ
R
mgr. Paweł Sala

Sporządził **ADAM KURCZYCH**
zam. Mszana Dolna, ul. Starowiejska 89/48
Pozwolenie na wykonywanie robót
geodezyjnych z dn. 1994.03.25 wydane przez
Ministra Gosp. Przestrz. i Bud. nr 13426
Mszana Dolna, dn. 2019-10-10

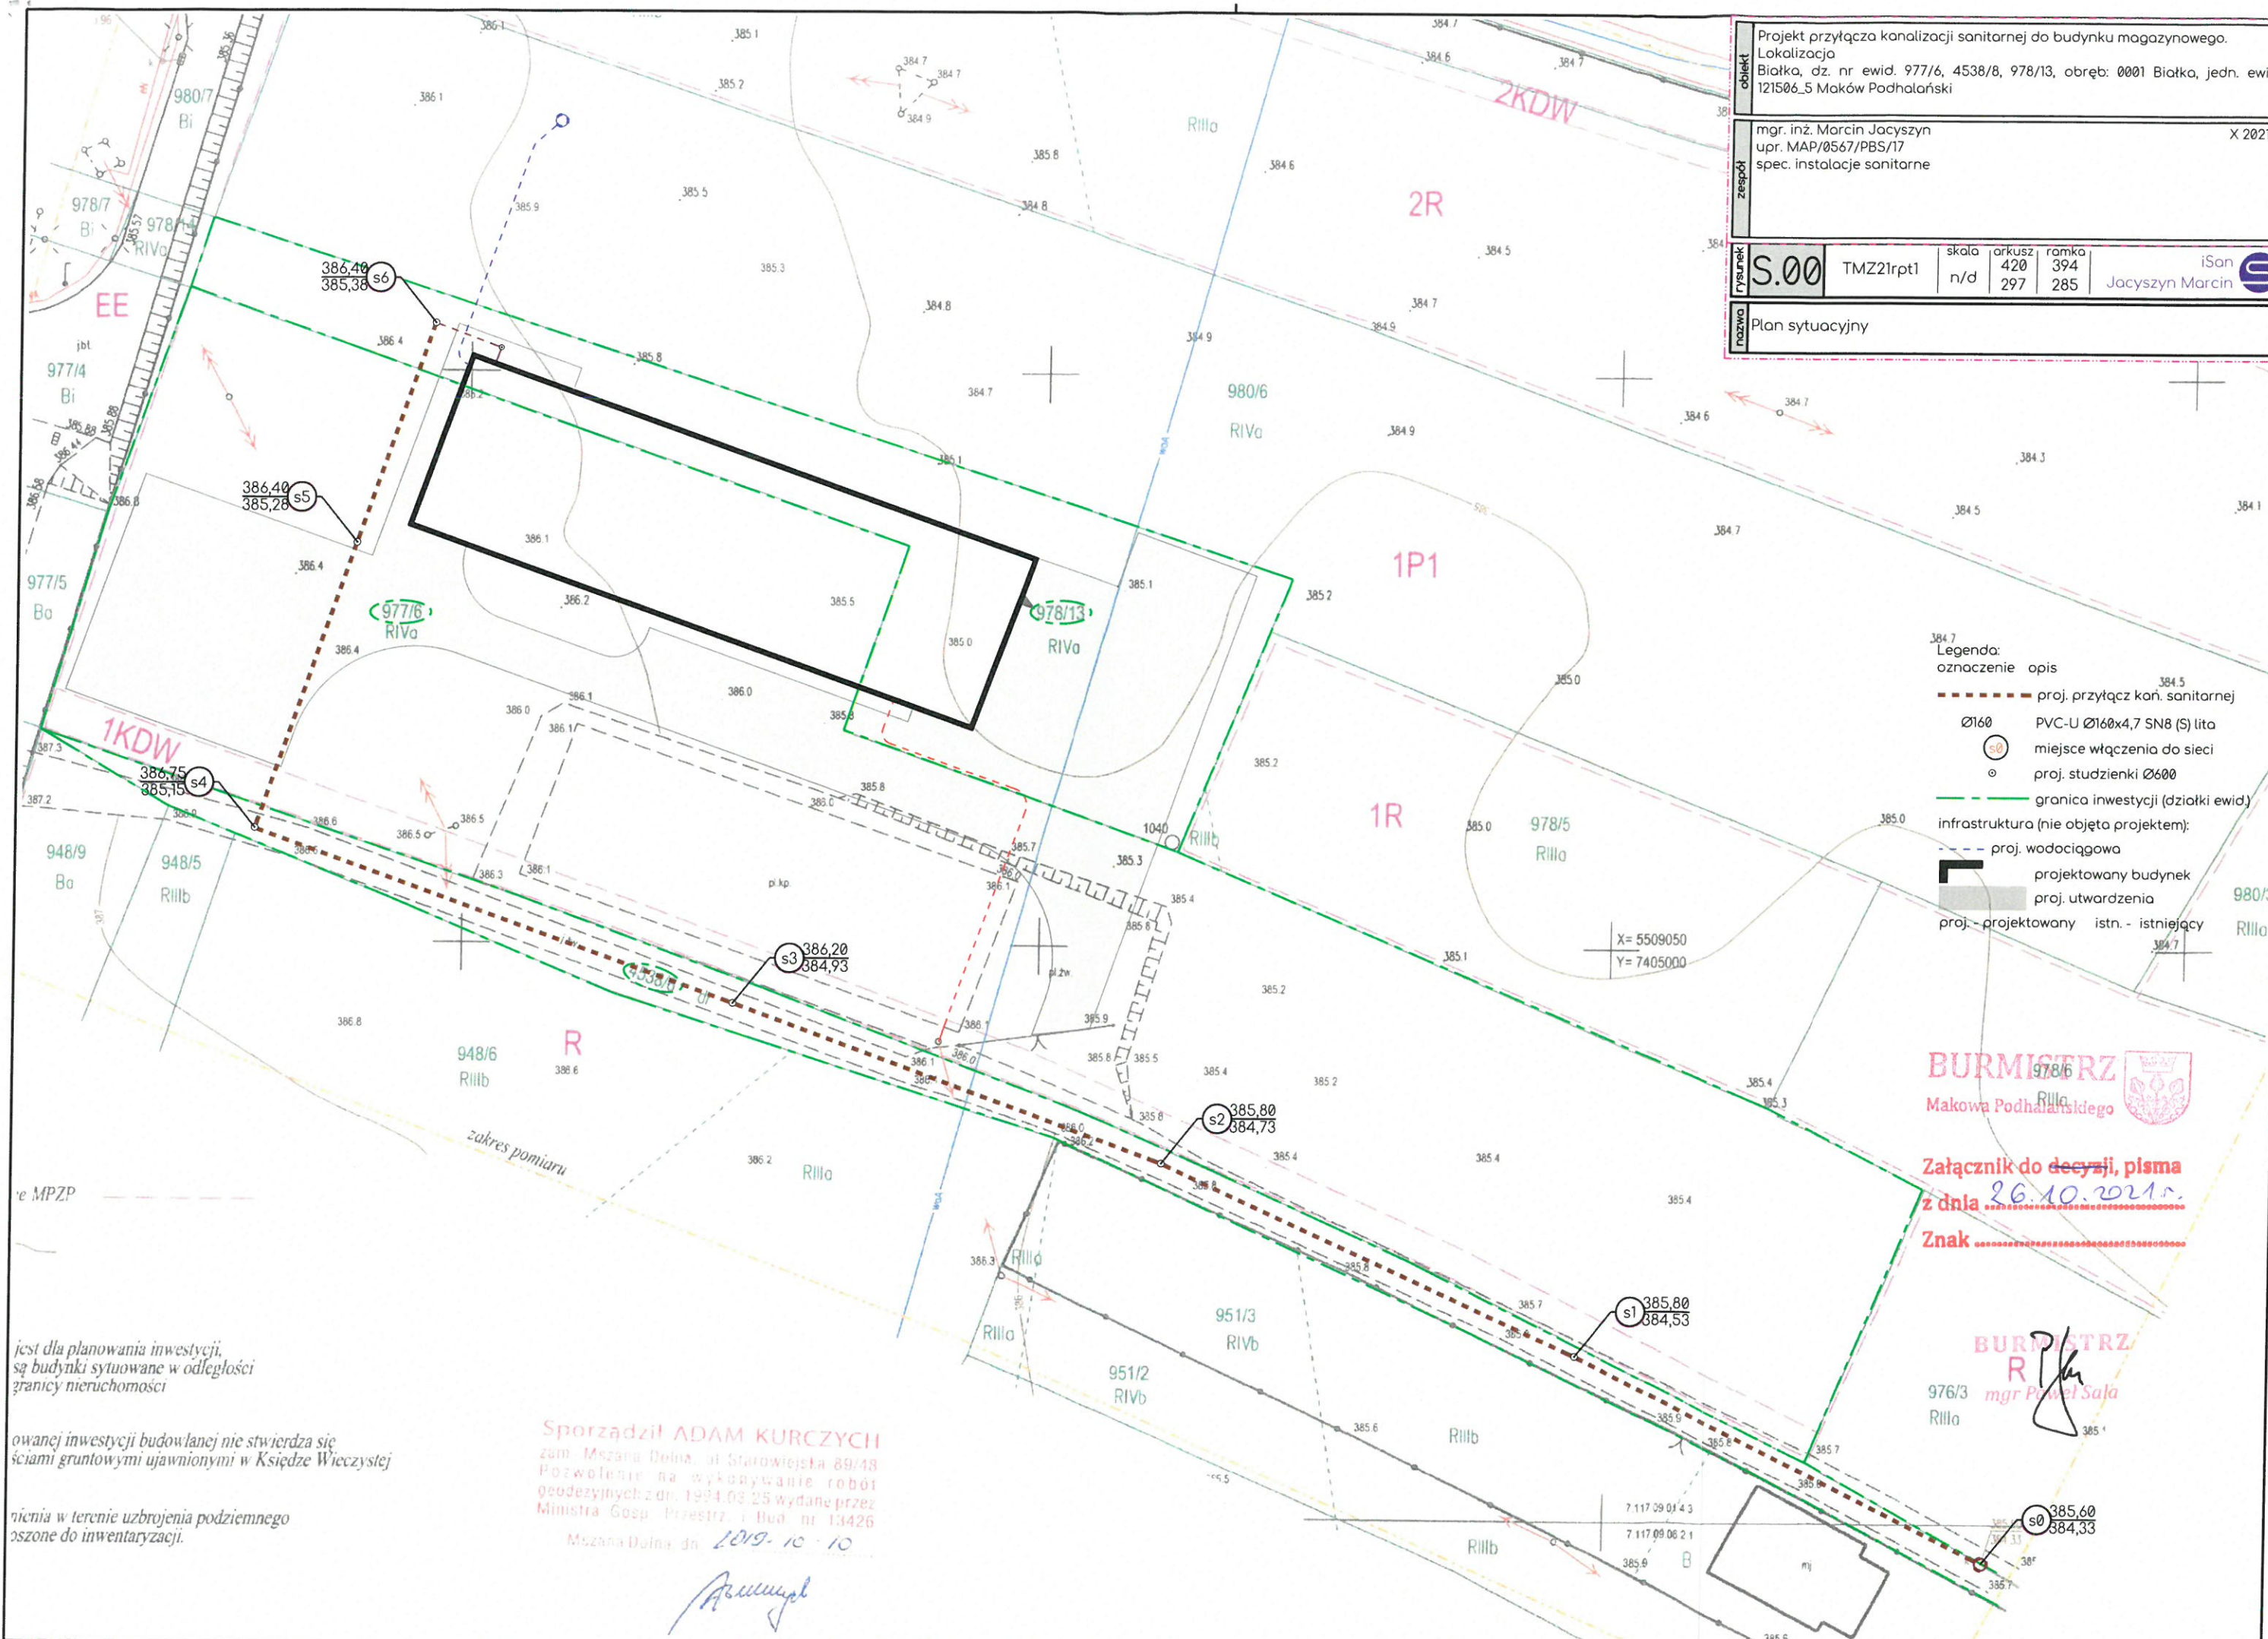

jest dla planowania inwestycji,
są budynki sytuowane w odległości
granicy nieruchomości

owanej inwestycji budowlanej nie stwierdza się
ściami gruntowymi ujawnionymi w Księdze Wieczystej

nienia w terenie uzbrojenia podziemnego
oszone do inwentaryzacji.