

obiekt	Rozbudowa sieci wodociągowej PE dn160.			
	Lokalizacja Maków Podhalański, działka nr ewid. 4221, obręb 0001, jedn. ewid. 121506_4 Maków Podhalański			
	mgr. inż. Marcin Jacyszyn - projektant upr. MAP/0567/PBS/17 spec. instalacje sanitarne			
zespół	IV 2021r.			

rysunek	S.00	IVL20_pzt2	skala n/d	arkusz 420 297	ramka 394 285	iSan Jacyszyn Marcin
---------	------	------------	--------------	----------------------	---------------------	-------------------------


nazwa Projekt zagospodarowania działki - część 1 - wschodnia

- Legenda:
oznaczenie opis
- proj. wodociąg
 - proj. przytacz wodociąg
 - PE32 PE100RC Ø32x3,0 SDR11 PN16
 - PE80 ruza żeliwna Ø80
 - PE160 PE100RC Ø160 SDR11 PN16
 - miejsce włączenia do sieci
 - proj. hydrant
 - komora przewiertu
 - proj. przejście bezwykopowe
 - granica inwestycji (działki ewid.)
 - istn. energetyczna
 - istn. kanalizacji sanit.
 - istn. kanalizacji deszcz.
 - istn. telekomunikacyjna

GENERALNA DYREKCJA
DRÓG KRAJOWYCH I AUTOSTRAD
ODDZIAŁ W KRAKOWIE
Sprawdzone i uzgodnione jak w piśmie
Nr 0. KR. 2-3. 4341. 15. 26. 2021. MU. 2
ze zmianami oznaczonymi kolorem
19-05-2021
Kraków, dnia


7.118.08.20.4.1
7.118.08.20.4.2

obiekt	Rozbudowa sieci wodociągowej PE dn160.			
lokalizacja	Maków Podhalański, działka nr ewid. 4221, obręb 0001, jedn. ewid. 121506_4 Maków Podhalański			
mgr. inż. Marcin Jacyszyn - projektant	IV 2021r.			
upr. MAP/0567/PBS/17				
spec. instalacje sanitarne				
rysunek	S.01	IVL20_pzt2	skala n/d	arkusz 420 297
ramka			285	iSan Jacyszyn Marcin
nazwa	Projekt zagospodarowania działki - część 2 - zachodnia			

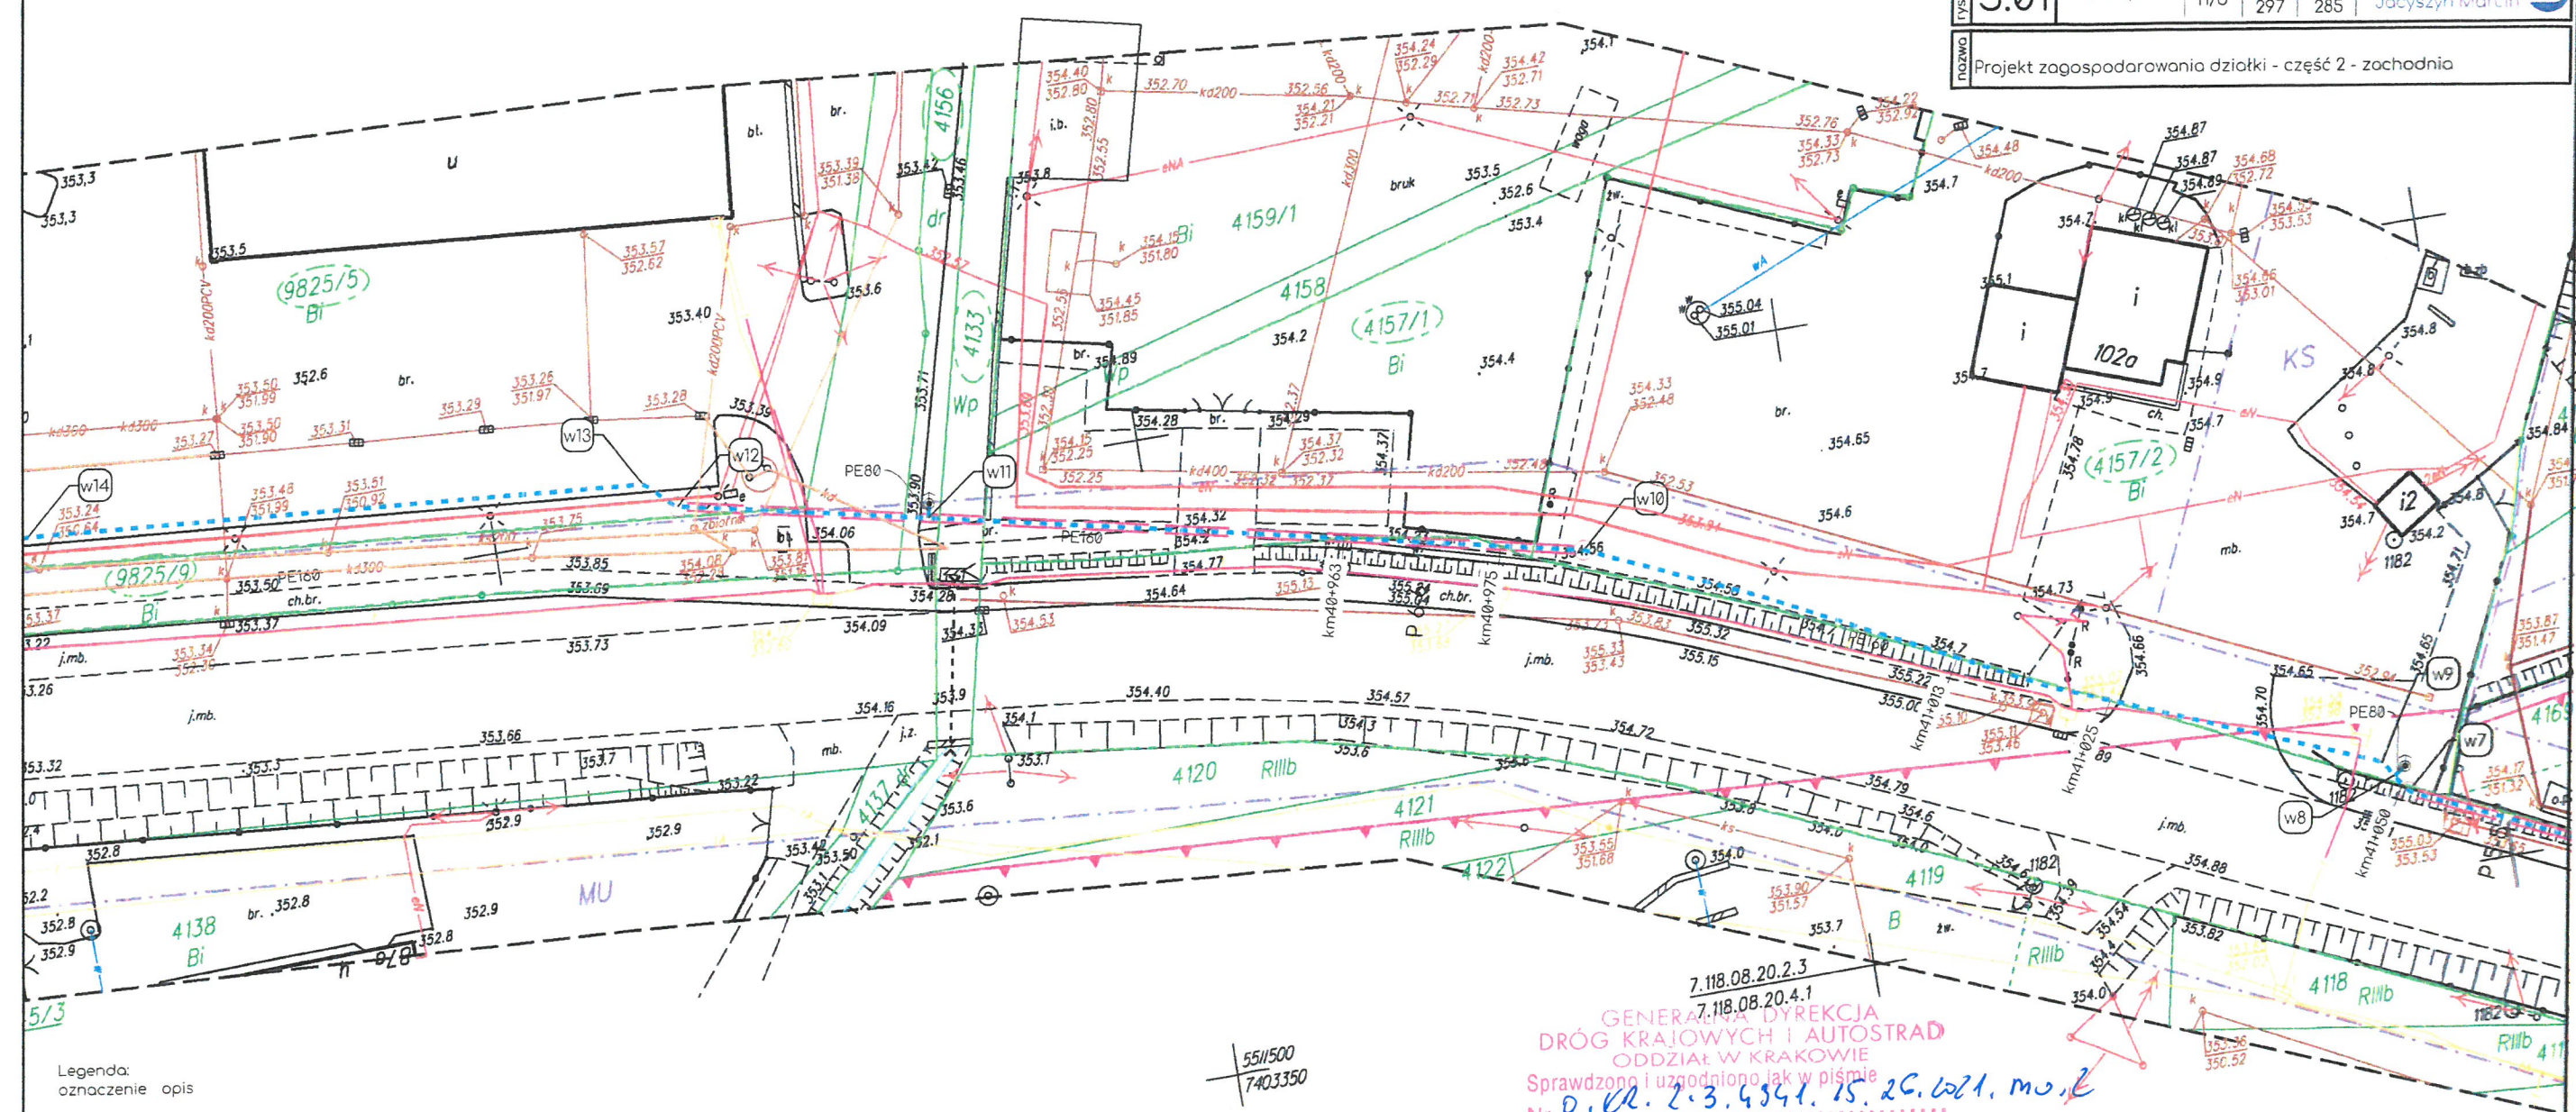

- Legenda:
oznaczenie opis
- proj. wodociąg
 - proj. przytacz wodociąg.
 - PE32 PE100RC Ø32x3,0 SDR11 PN16
 - PE80 rużo żeliwna Ø80
 - PE160 PE100RC Ø160 SDR11 PN16
 - miejsce włączenia do sieci
 - proj. hydrant
komora przewiertu
 - proj. przejście bezwykopowe
 - granica inwestycji (działki ewid.)
 - istn. energetyczna
 - istn. kanalizacji sanit.
 - istn. kanalizacji deszcz.
 - istn. telekomunikacyjna


7.118.08.20.2.3
7.118.08.20.4.1
GENERALNA DYREKCYJA
DRÓG KRAJOWYCH I AUTOSTRAD
ODDZIAŁ W KRAKOWIE
Sprawdzone i uzgodnione jak w piśmie
Nr 0.02.2.3.4541.15.20.021.mw.e
ze zmianami oznaczonymi kolorem
19-05-2021
Kraków, dnia

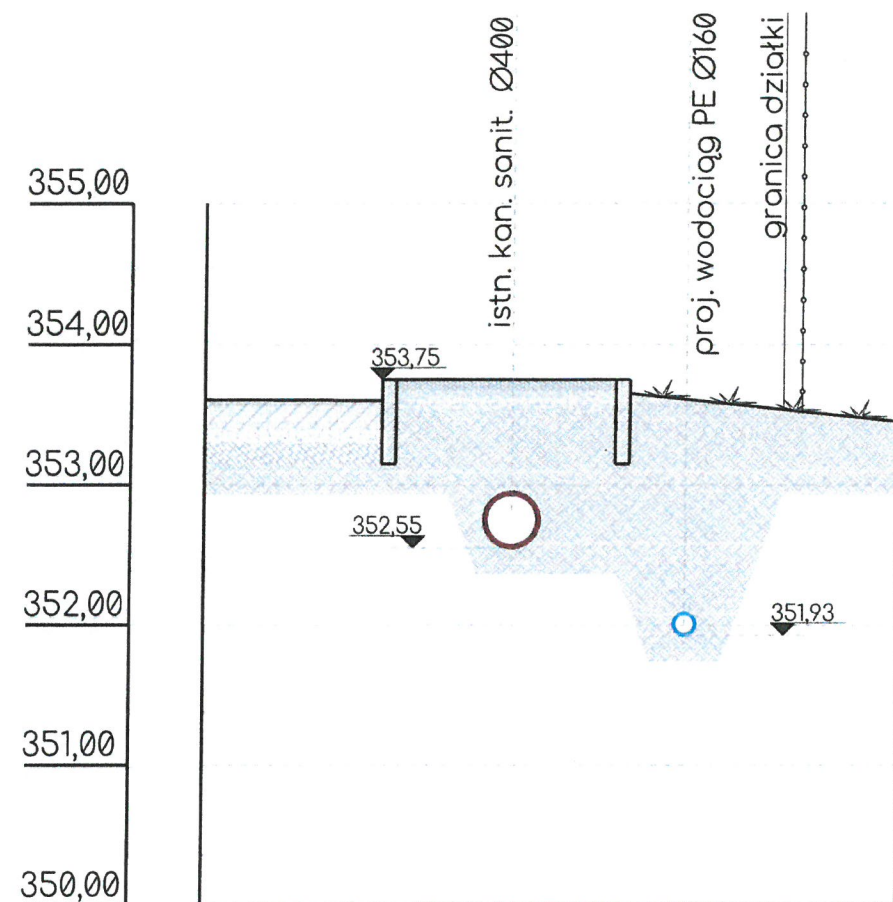

PRZEKRÓJ P 1-1


GENERALNA DYREKCJA
DRÓG KRAJOWYCH I AUTOSTRAD
ODDZIAŁ W KRAKOWIE
31-542 Kraków, ul. Mogilska 25
tel. 012/417-25-00, fax 012/411-01-18

19-05-2021

obłekt	Rozbudowa sieci wodociągowej PE dn160.			
	Lokalizacja Maków Podhalański, działka nr ewid. 4221, obręb 0001, jedn. ewid. 121506_4 Maków Podhalański			
zespół	mgr. inż. Marcin Jacyszyn - projektant upr. MAP/0567/PBS/17 spec. instalacje sanitarne			IV 2021r.
				
rysunek	S.02	IVL20_pzt2	skala 1:50	arkusz 210 297
ramka				184 285
nazwa	Przekrój poprzeczny P 1-1.			

iSan
Jacyszyn Marcin




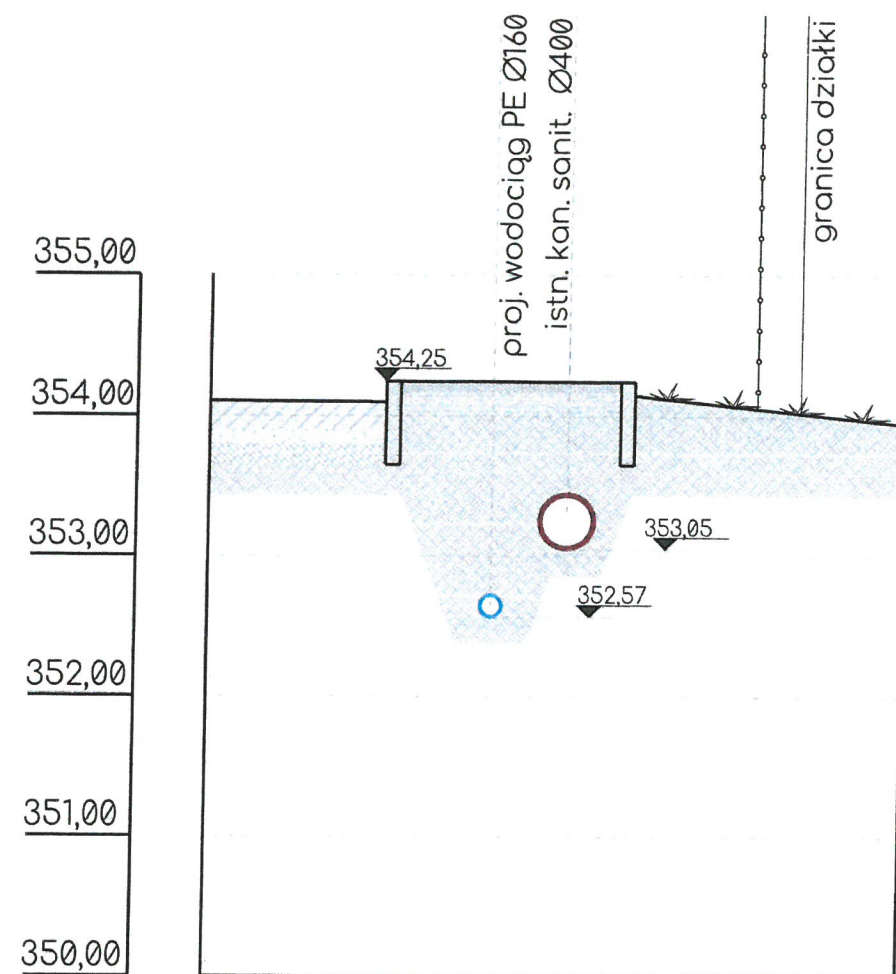


PRZEKRÓJ P 2-2

GENERALNA DYREKCJA
DRÓG KRAJOWYCH I AUTOSTRAD
ODDZIAŁ W KRAKOWIE
31-542 Kraków, ul. Mogilska 25
tel. 012/417-25-00, fax 012/411-01-18

19-05-2021

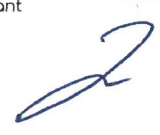
opis	Rozbudowa sieci wodociągowej PE dn160.			
	Lokalizacja Maków Podhalański, działka nr ewid. 4221, obręb 0001, jedn. ewid. 121506_4 Maków Podhalański			
zespół	mgr. inż. Marcin Jacyszyn - projektant upr. MAP/0567/PBS/17 spec. instalacje sanitarne			IV 2021r.
				
rysunek	S.03	IVL20_pzt2	skala 1:50	arkusz 210 297
ramka			184 285	iSan Jacyszyn Marcin
nazwa	Przekrój poprzeczny P 2-2.			

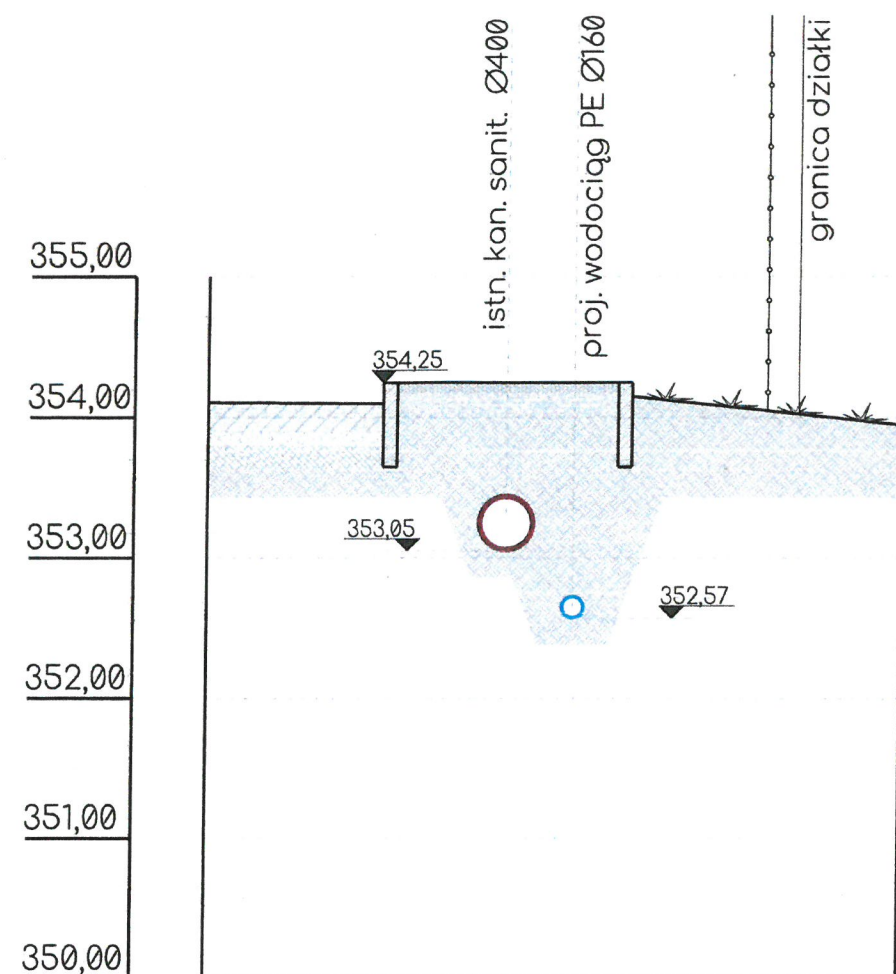


PRZEKRÓJ P 3-3

GENERALNA DYREKCJA
DRÓG KRAJOWYCH I AUTOSTRAD
ODDZIAŁ W KRAKOWIE
31-542 Kraków, ul. Mogilska 25
tel. 012/417-25-00, fax 012/411-01-18

19.05.2021

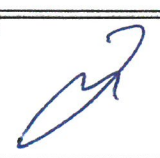obiekt	Rozbudowa sieci wodociągowej PE dn160.			
	Lokalizacja Maków Podhalański, działka nr ewid. 4221, obręb 0001, jedn. ewid. 121506_4 Maków Podhalański			
zespół	mgr. inż. Marcin Jacyszyn - projektant upr. MAP/0567/PBS/17 spec. instalacje sanitarne			IV 2021r.
				
rysunek	S.04	IVL20_pzt2	skala 1:50	arkusz 210 297
				ramka 184 285
projektant	iSan Jacyszyn Marcin			
tytuł	Przekrój poprzeczny P 3-3.			

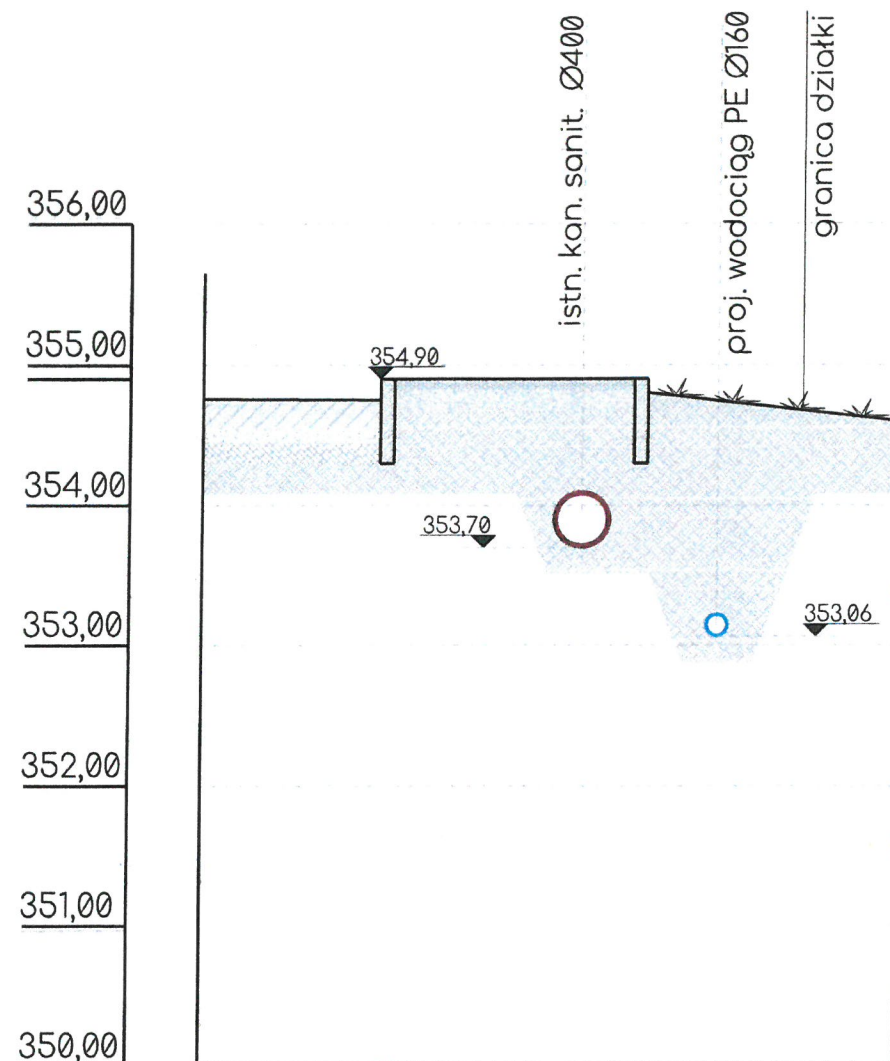


PRZEKRÓJ P 4-4

GENERALNA DYREKCJA
DRÓG KRAJOWYCH I AUTOSTRAD
ODDZIAŁ W KRAKOWIE
31-542 Kraków, ul. Armii 25
tel. 012/417-2500, fax 012/411-01-18

19-05-2021



obekt	Rozbudowa sieci wodociągowej PE dn160.			
	Lokalizacja Maków Podhalański, działka nr ewid. 4221, obręb 0001, jedn. ewid. 121506_4 Maków Podhalański			
zespół	mgr. inż. Marcin Jacyszyn - projektant IV 2021r.			
	upr. MAP/0567/PBS/17 spec. instalacje sanitarne			
tytuł	S.05	IVL20_pzt2	skala 1:50	arkusz 210 297
			ramka 184 285	iSan Jacyszyn Marcin
nazwa	Przekrój poprzeczny P 4-4.			

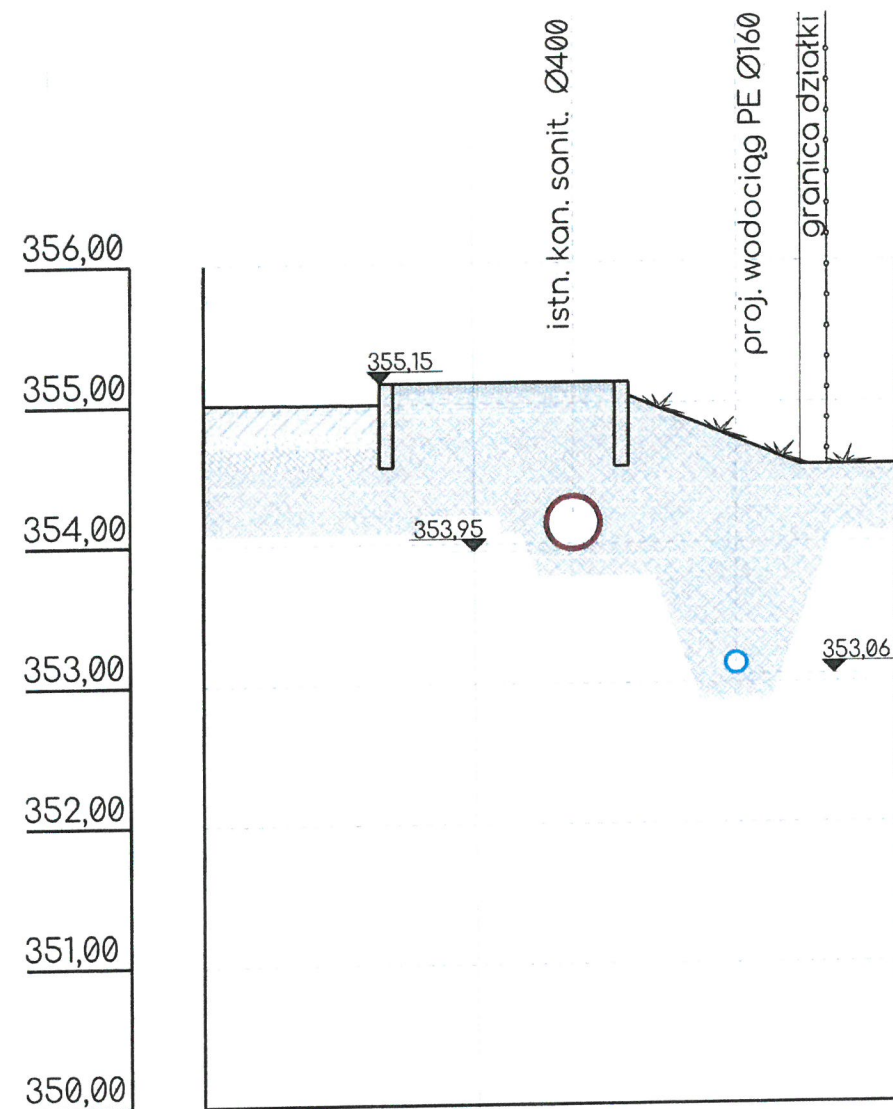


PRZĘKRÓJ P 5-5

GENERALNA DYREKCJA
DRÓG KRAJOWYCH I AUTOSTRAD
OPRZĘDZIE W KRAKOWIE
31-542 Kraków, ul. Mogilska 25
tel. 012/417-25-00, fax 012/411-01-18

19-05-2021

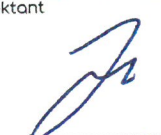obiekt	Rozbudowa sieci wodociągowej PE dn160.			
	Lokalizacja Maków Podhalański, działka nr ewid. 4221, obręb 0001, jedn. ewid. 121506_4 Maków Podhalański			
zespół	mgr. inż. Marcin Jacyszyn - projektant upr. MAP/0567/PBS/17 spec. instalacje sanitarne			IV 2021r.
				
rysunek	S.06	IVL20_pzt2	skala 1:50	arkusz 210 297
ramka			184 285	iSan Jacyszyn Marcin 
tytuł	Przekrój poprzeczny P 5-5.			

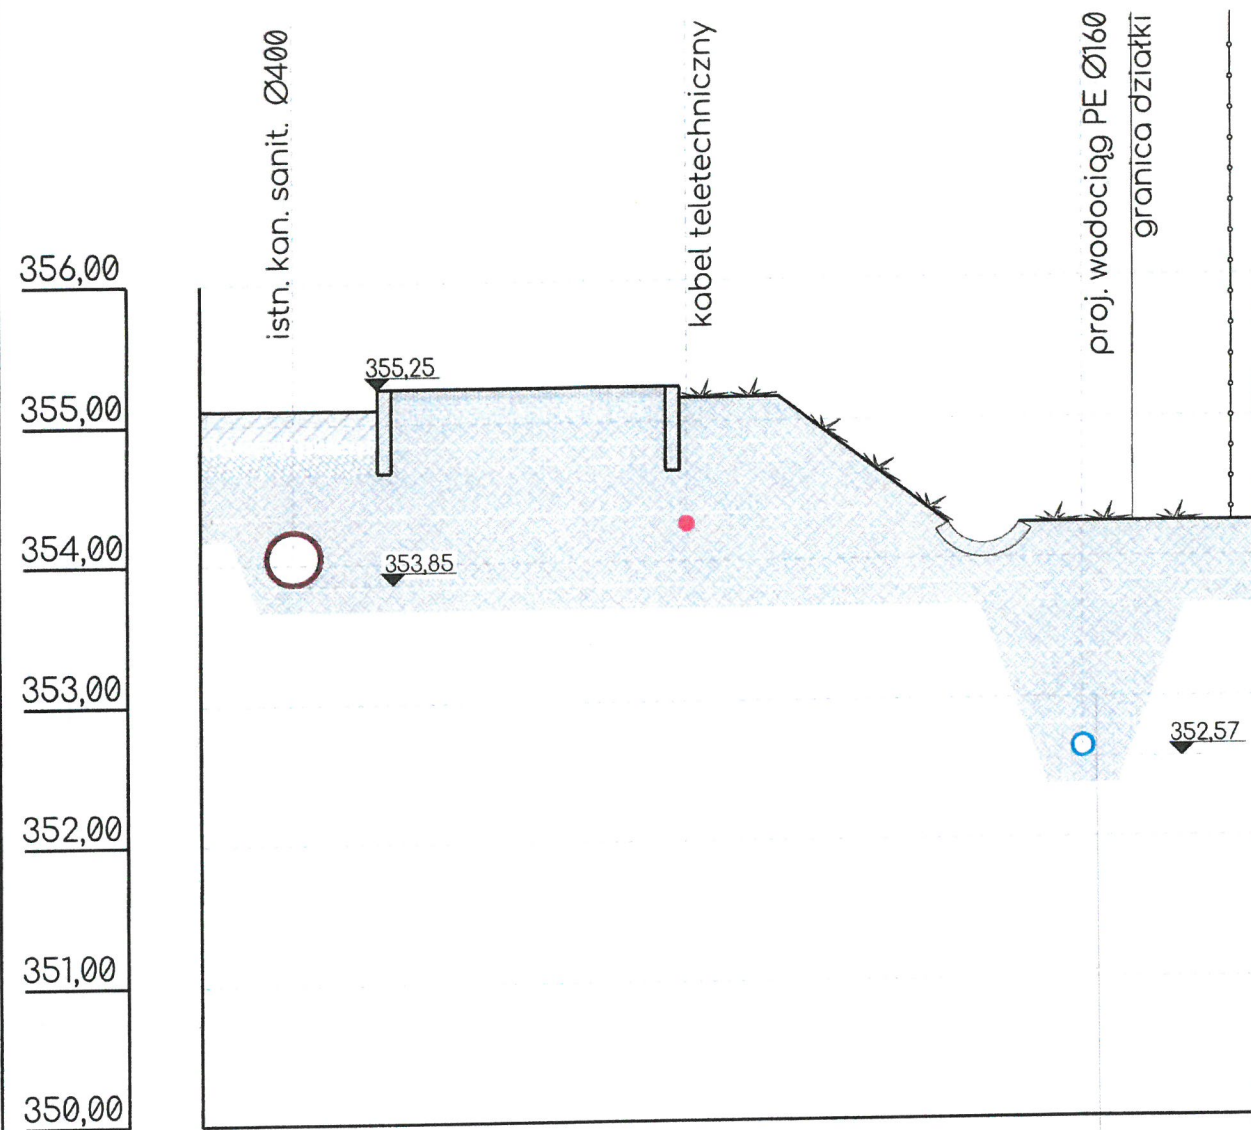

PRZEKRÓJ P 6-6

GENERALNA DYREKCJA
DRÓG KRAJOWYCH I AUTOSTRAD
ODDZIAŁ W KRAKOWIE
31-542 Kraków, ul. Mysłowska 25
tel. 012/417-25-00, fax 012/411-01-18

19.05.2021

obiekt	Rozbudowa sieci wodociągowej PE dn160.			
	Lokalizacja Maków Podhalański, działka nr ewid. 4221, obręb 0001, jedn. ewid. 121506_4 Maków Podhalański			
zespół	mgr. inż. Marcin Jacyszyn - projektant upr. MAP/0567/PBS/17 spec. instalacje sanitarne			
	IV 2021r.			
rysunek	S.07	IVL20_pzt2	skala 1:50	arkusz 210 297
ramka			184 285	iSan Jacyszyn Marcin
nazwa	Przekrój poprzeczny P 6-6.			