

**Profil numer Odwiert 17**

Załącznik Nr: 3.18

Wiertnica: wider okienkowy

Rejon: ul. Raciborska
Miejscowo : Jankowice
Powiat: raciborski
Województwo: l skie

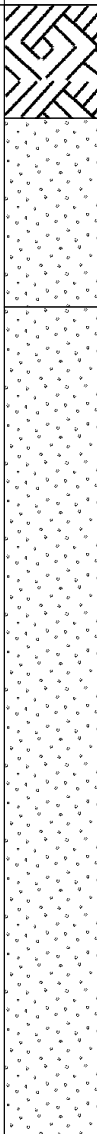
Obiekt: Projekt sieci kan.san w msc. Jankowice
Zleceniodawca: GPWiK w Ku ni Raciborskiej
Wiercenie: GEO MaK Dariusz Klisiewicz
Dozór geol.: mgr Dariusz Klisiewicz

System wiercenia: r czny

Rz dna: 244.70 m n.p.m. Gł boko : 3.00 m

Skala 1 : 20

Data wiercenia: 22-11-2019

Wiercenie	Gł boko zwierciadła wody	Stratygrafia	Profil litologiczny		Przelot	Opis litologiczny	Symbol gruntu	Wilgotno	Stan gruntu	ID	IL	Warstwa geotechniczna	
	[m.p.p.t]		[m]	[m]									
1	2	3	4	5	6	7	8	9	10	11	12	13	
		Czwartorz d Czwartorz d				gleba, czarna	Gb	mw	-			la	
				0.30		piasek redni, ciemnobr zowy							
				0.80									
				1.0									
			2.0			piasek redni, jasnobr zowy	Ps		szg	0.40		Va	
			3.0		3.00								