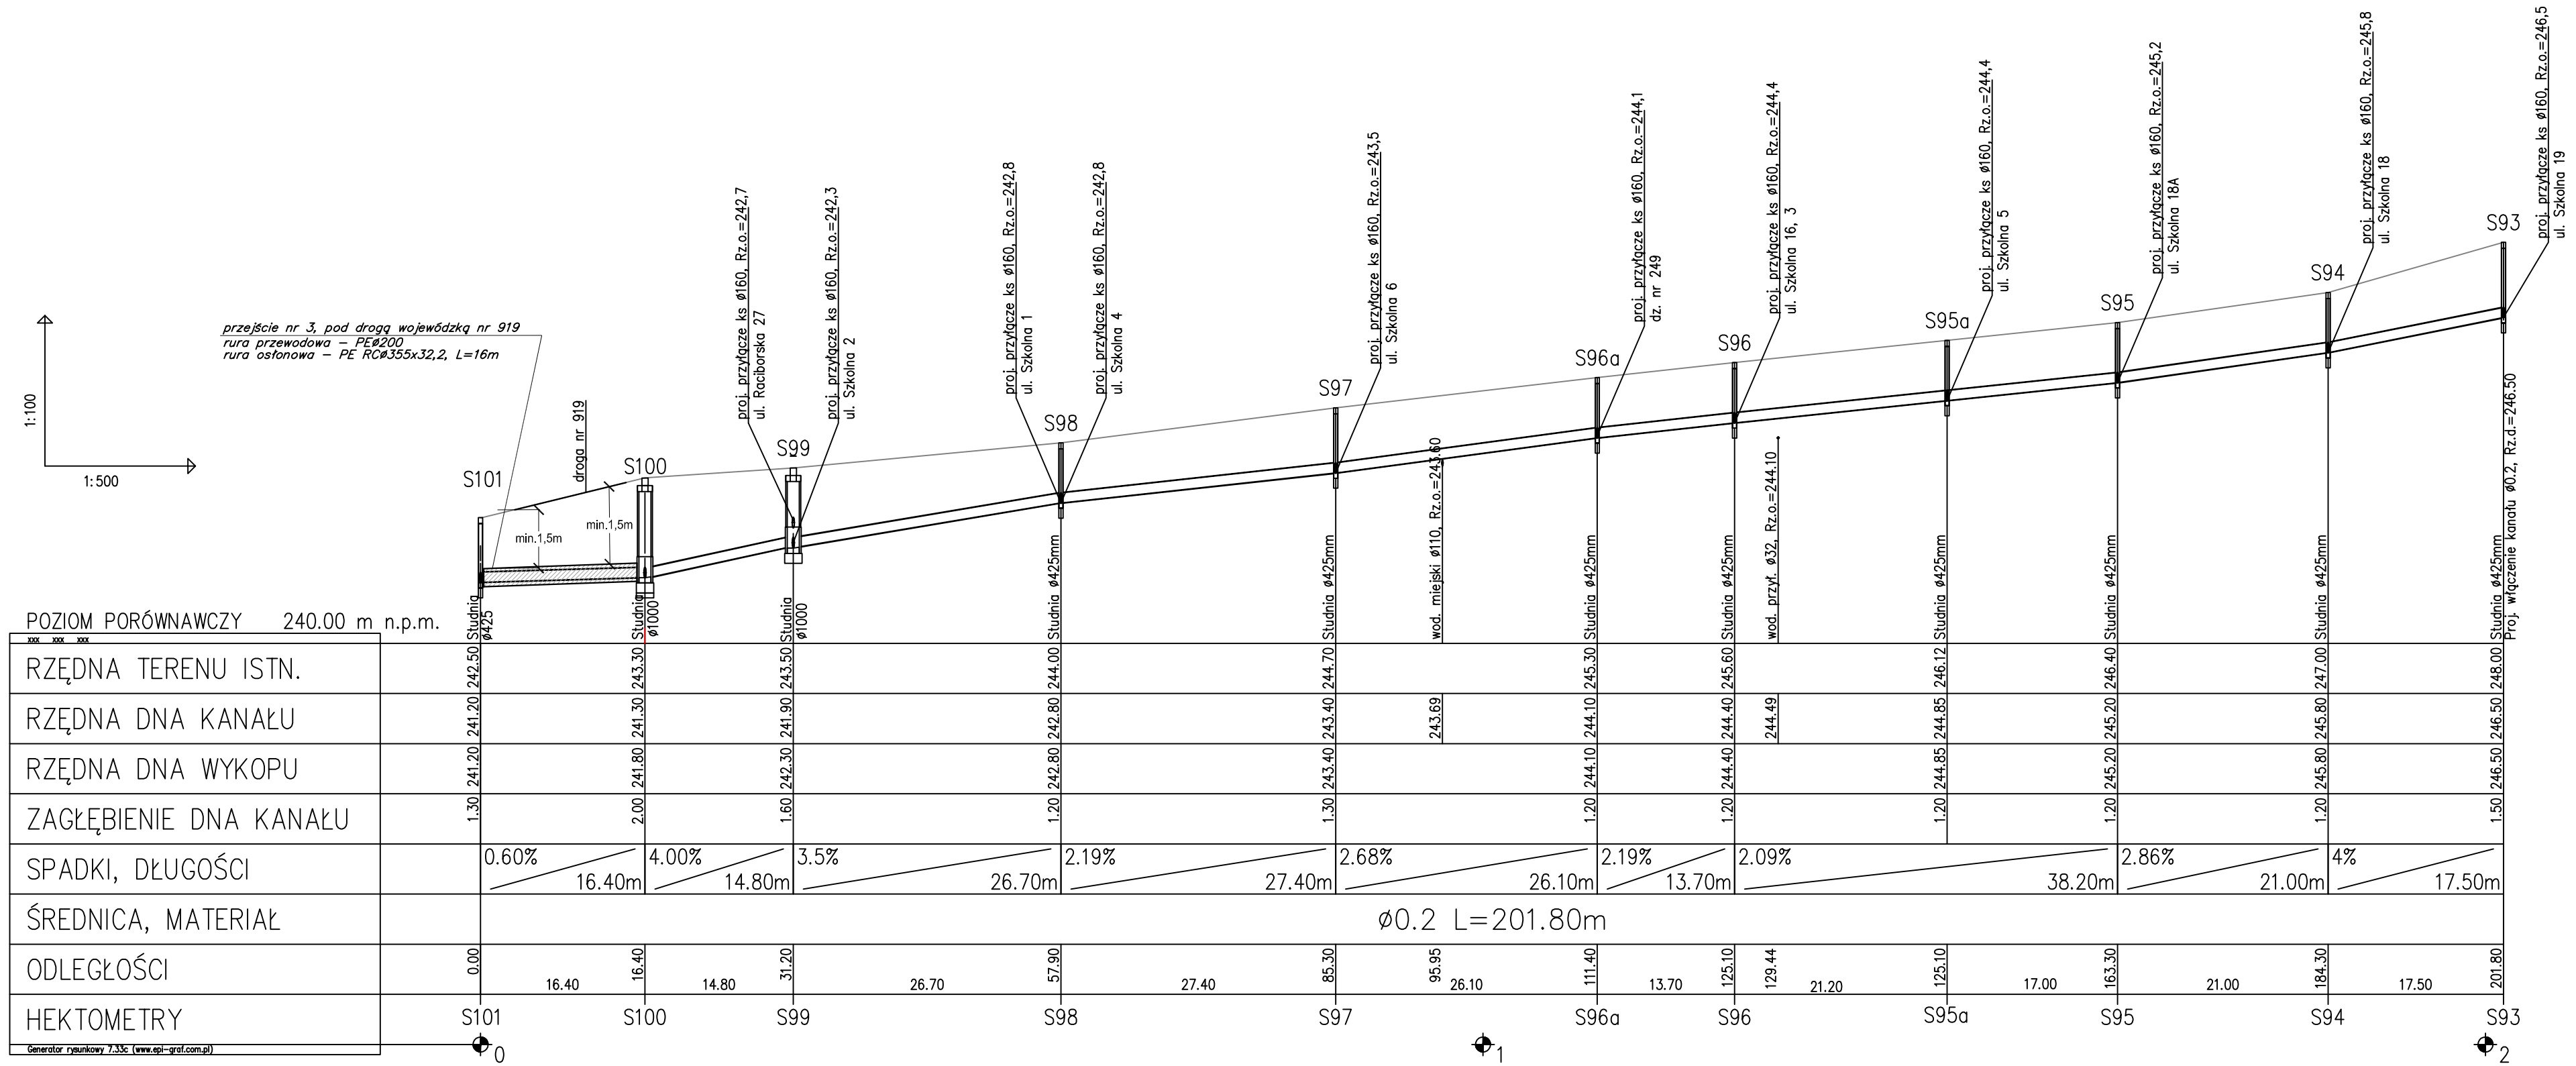

		Nazwisko	upr.nr	Data	Podpis
Tytuł rysunku: PROFIL PODŁUŻNY RUROCIĄGU GRAWITACYJNEGO POD ULICĄ RACIBORSKĄ - PRZEJŚCIE NR 3	Projektował:	mgr inż. S. MACHULIK	SLK/8602/ PWBS/19	marzec 2020	
	Sprawdził:	mgr inż. K. BUCHMAN	SLK/5636/ PWBS/15	marzec 2020	
Obiekt: PRZEJŚCIE POD DROGĄ WOJEWÓDZKĄ NR 919 PROJEKTOWANEJ SIECI KANALIZACJI SANITARNEJ DLA GMINY KUŹNIA RACIBORSKA W MIEJSCOWOŚCI JANKOWICE					
Inwestor: GMINNE PRZEDSIĘBIORSTWO WODOCIĄGÓW I KANALIZACJI UL. KLASZTORNA 45 47-420 KUŹNIA RACIBORSKA	Stadium: PROJEKT BUD. - WYKON.		Nr projektu		
REDDO	„REDDO" Przedsiębiorstwo Robót Budowlano - Instalacyjnych ul. Krokusów 11 44-152 Gliwice		Skala: 1:100/500	Numer rysunku: PBW/2020/5	