


VÝKRES DOČASNÉHO DOPRAVNÉHO ZNAČENIA OBJEKTU D 102 - II. ETAPA  
M 1:250

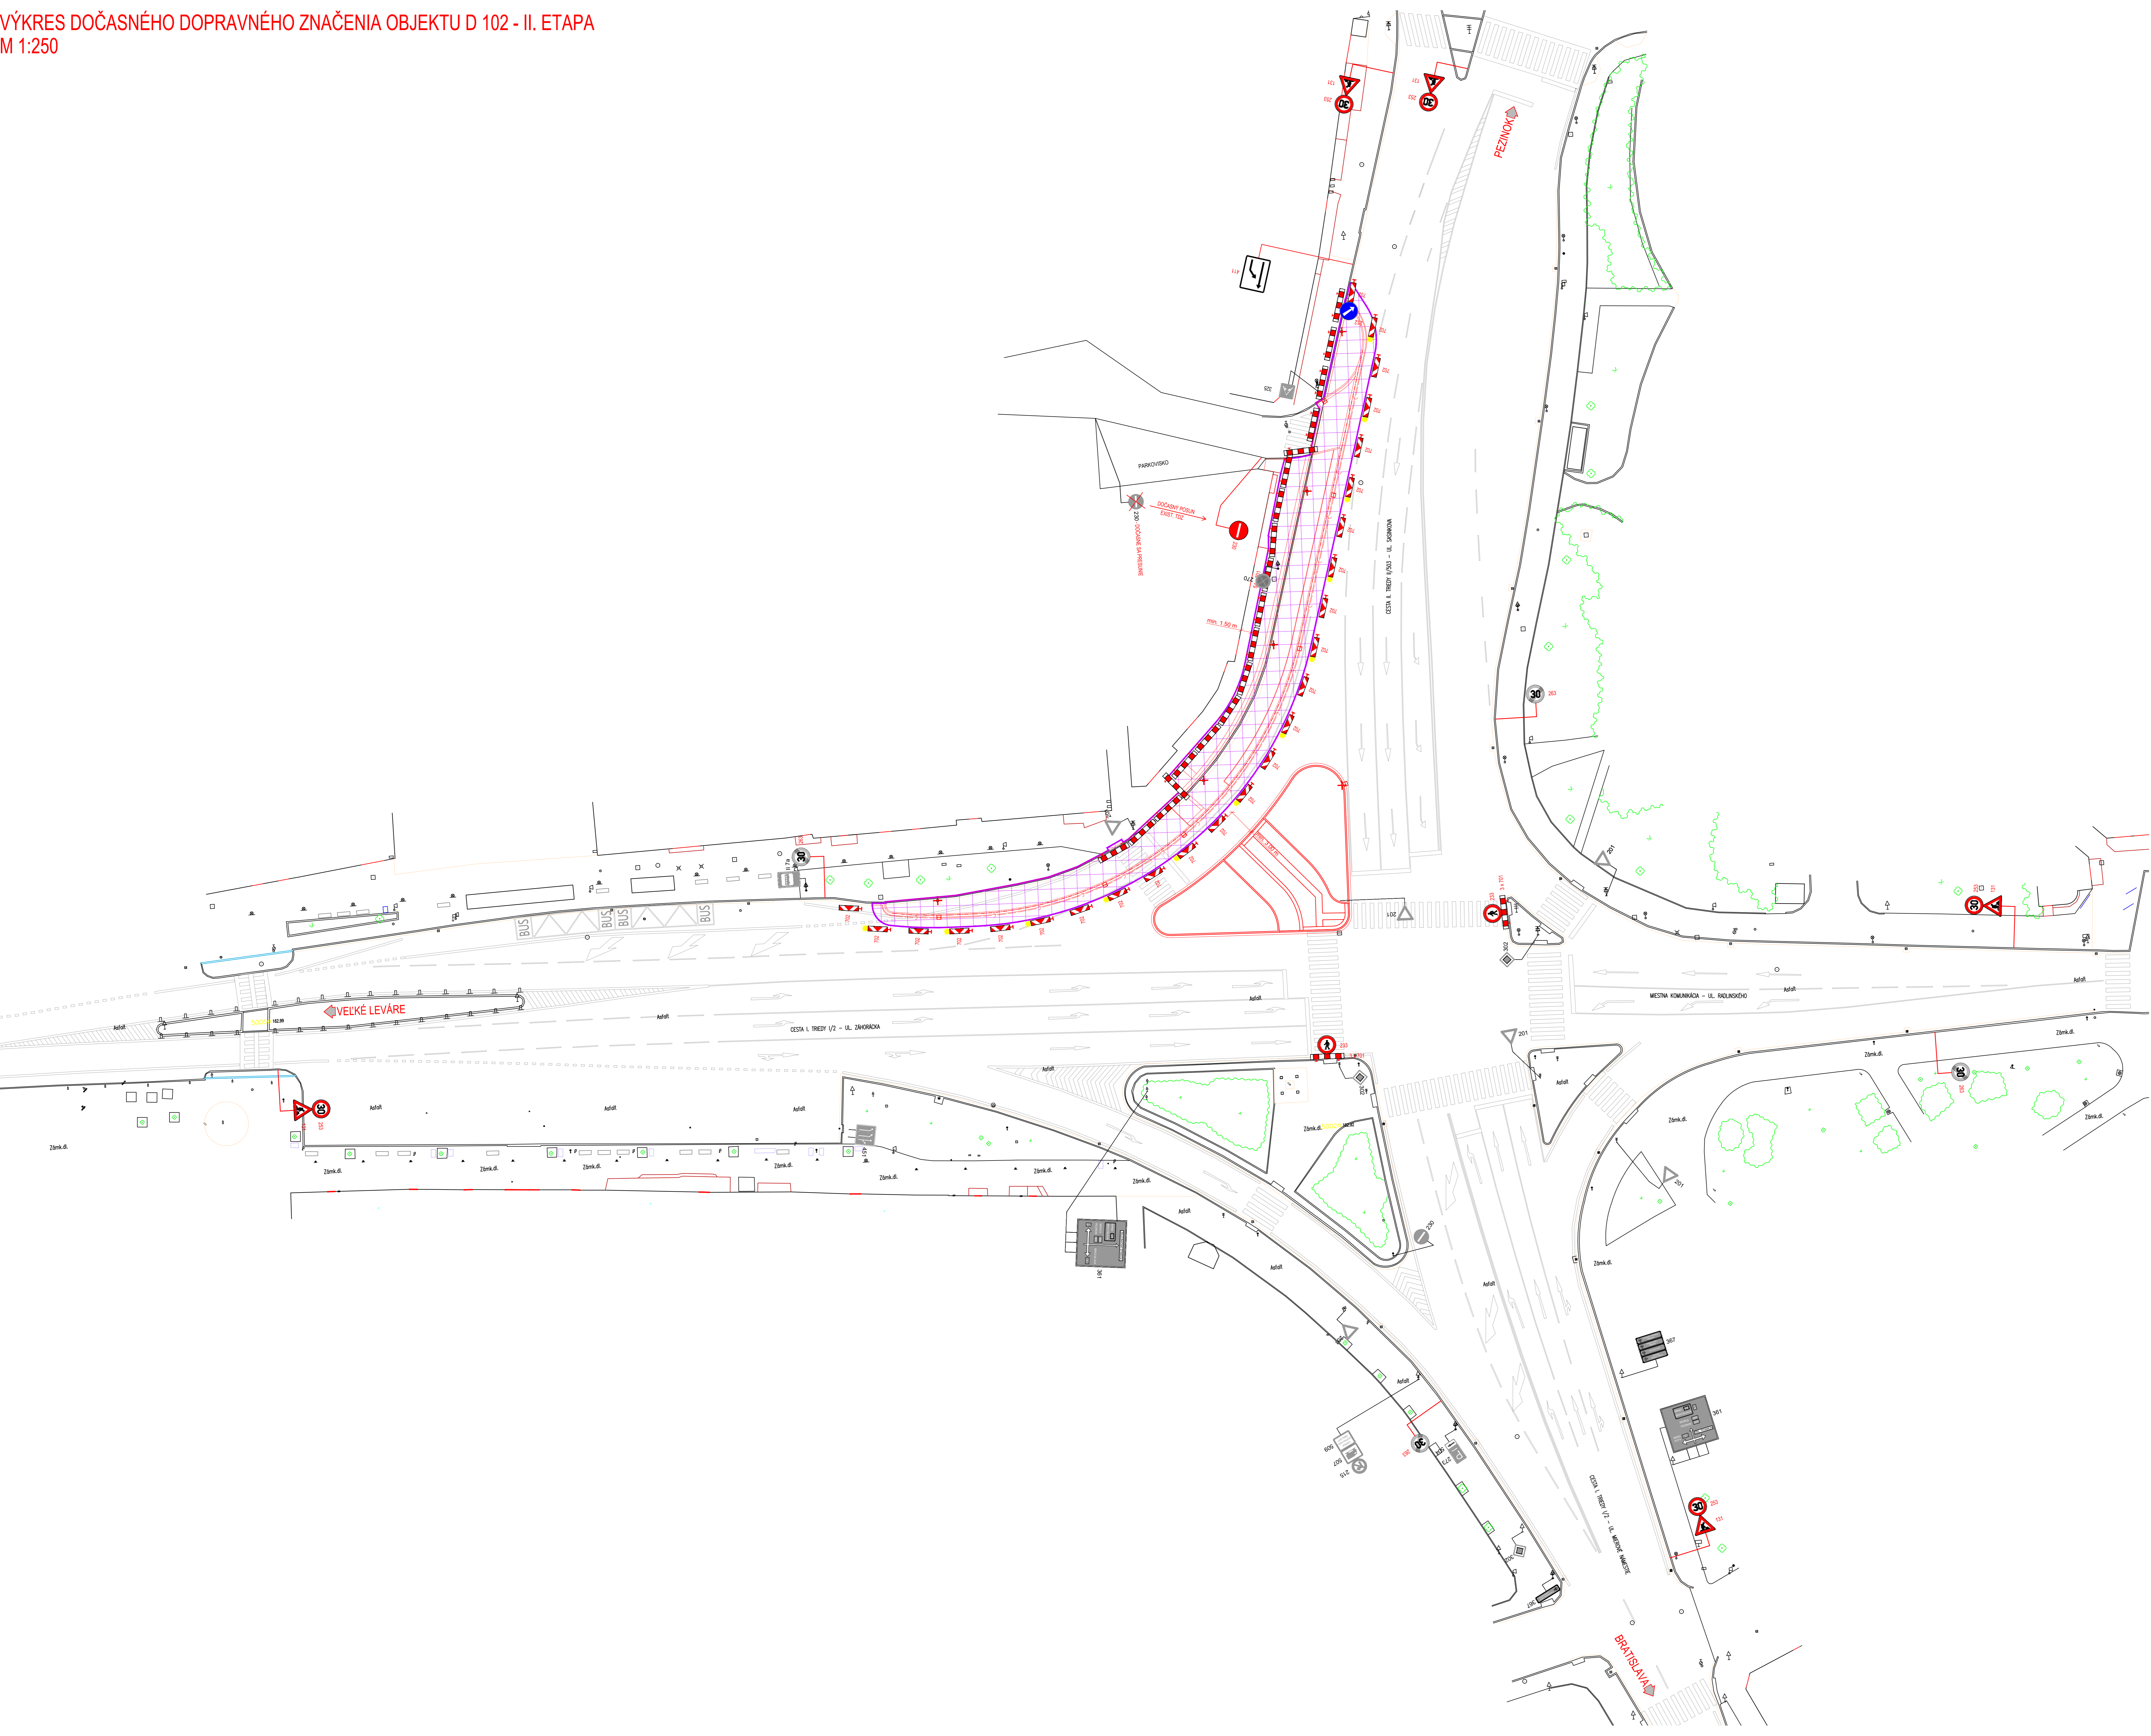

LEGENDA NAVRHOVANÉHO DOČASNÉHO DOPRAVNÉHO ZNAČENIA:

	131	PRÁCA (S4)
	212	PRÍKAZNÝ SMER JAZDY OBCHÁDZANÁ - VEĽKÝ (14)
	233	ZNAČKA VSTUPU PRE CHODCOV (44)
	253	NAUVEŠBA DOVOLENÁ RYCHLOSŤ (54)
	263	KONIEC NAUVEŠBY DOVOLENEJ RYCHLOSTI (44)
	411	ZNÍŽENÉ POČTY JAZDŇOVÝCH PRUHOV (14)
	701	ZABRAŇA NA ODVÁŽENIE LOŽNÍKOV (344)
	702	SMEROVNÍK DOPRAVY (344) - LAM (214)
	703	VÝSTRAŽNÉ SVETLO (124)

NÁZOV ZÁKAZKY:	
ÚPRAVA KRÍŽOVATKY CIEST I/2, II/503 A UL. RADLINSKÉHO, MALACKY	
INVESTOR / OBJEDNÁVATEL PROJEKTOVEJ DOKUMENTÁCIE:	
MESTO MALACKY BERNOLÁKOVÁ 5188/1A 901 01 MALACKY	
ZHOTOVITEĽ PROJEKTOVEJ DOKUMENTÁCIE:	
FIDOP s.r.o. JANOŠÍKOVA 21 010 01 ŽILINA	



ZÁJMA VÝNIESU		ZMENY UDRUŽOVANÉ		PODPIS		DATUM ZMENY	
C. ZMENY	PRÍLOHA K ZMENY	1	NOVÁ VÝKRESKA O DOPRAVNOM ZNAČENÍ Č. 302053 Z. 2.	ING. MARTIN HRABOVÝ		10/2021	
2							
3							

C.2		SÚHRNNEJŠÍ SYSTÉM		SÚHRNNEJŠÍ SYSTÉM	
ZODPOVEDNÝ PROJEKTANT		ING. TOMÁŠ PONECHAL		VÝKRES	
VÝKRES		ING. MARTIN HRABOVÝ		FIDOP	
KONTROLA		ING. TOMÁŠ PONECHAL		FIDOP	
OPR. OBECNOSTI KO		OPR. MALACKY, K.U. MALACKY		FIDOP	
OBJEDNÁVATEĽ PD		MESTO MALACKY, BERNOLÁKOVÁ 5188/1A, 901 01 MALACKY		FIDOP	
NÁZOV ARCE:		ÚPRAVA KRÍŽOVATKY CIEST I/2, II/503 A UL. RADLINSKÉHO, MALACKY		FIDOP	
NÁZOV OBJEKTU: DOPRAVNÉ ZNAČENIE CELEJ STAVBY		VÝKRES DOČASNÉHO DOPRAVNÉHO ZNAČENIA OBJEKTU D 102 - II. ETAPA		FIDOP	
NÁZOV VÝNIESU: VÝKRES DOČASNÉHO DOPRAVNÉHO ZNAČENIA OBJEKTU D 102 - II. ETAPA		C. ZMENY		C. ZMENY	
www.fidop.sk		10/2021 (07/2021)		10/2021	
		FORMÁT		1:250	
		MÉRIA		DMS	
		STUPEN		210000	
		C. ZMENY		C. ZMENY	
		07		07	